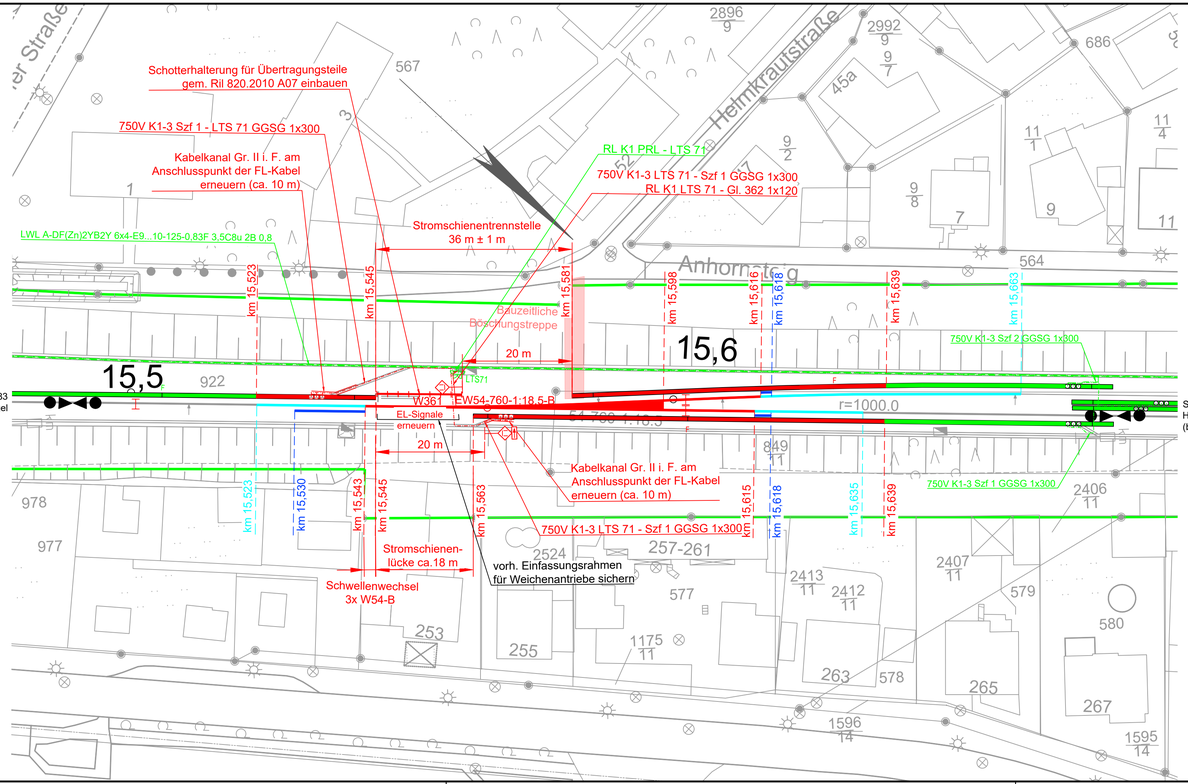


Legende Oberbau:

- Gleis-/ Weichenerneuerung
- Schienenerneuerung
- Anpassungsstopfung

Legende S-Bahnstrom:

- Bestand / lvl-Plan
- Anlage neu
- Anlage ab- und anbauen (mit vorhandenem Material)
- Anlage zurückbauen
- Anlage unverändert
- DB Grenze
- Planung anderes Gewerk
- FL01 — Kabelkennzeichnung gemäß Kabelliste
- 750-V-Kabel
- Rückleiter
- 230 V-Kabel / 400-V-Kabel / OSE-Kabel
- 30-kV-Kabel
- Muffenfeld / Kabelmuffe
- Stromschiene mit Endauflauf
- F — Stromschiene mit vorgeschlagener Lage für ein paar Festpunktklemmen
- D — Stromschiene mit vorgeschlagener Lage der Dilatation
- Stromschiene mit Anschlusslaschen für Fahrleitungskabel mit herausgeführtem Kabelschirm
- Stromschiene und Stromschienentrenner
- Stromschiene mit Weichenauflauf
- fSTxx — SE fsTxx — fernsteuerbarer Stromschienentrenner einschl. Steuereinheit
- RL-Vermaschung an PRL
- RL-Anschluss am Gleis (einschienig / zweischienig)
- Schienenverbinder
- W012 — Warnschild
- Richtungspfeil
- EL1 — EL1 - Signal
- Zuordnungstafel So20
- EL2 — EL2 - Signal
- ST — Handtrenner
- MAK — Messschleifenanschlusskasten Verschaltung der UEL des PRL
- GSM — SDS / SDS mit Fernüberwachung
- SDS — Spannungsbegrenzungseinrichtung
- DT — DT=Drosselstoßtransformator
- MS — Minischacht

Alle Kilometerangaben sind bezogen auf die Stationierung der Strecke 6183

Zur Wahrung der Urheberrechte ist eine Weitergabe an andere Nutzer nicht zulässig.
Grundlage: Plan lvl 6183CC
Datenquelle: DB InfraGO AG, DB-GIS Bahn-Geodaten

Index:	Änderungen bzw. Ergänzungen	Name:	Datum:

Prüfvermerke

die Übereinstimmung der Zeichnung mit der Ausführung bestätigt:

für den Auftragnehmer: Ort, Datum, Unterschrift

für den Planverfasser: Ort, Datum, Unterschrift

interoperabilität geprüft (benannte Stelle), Name

Datum — geprüft / genehmigt

Datum — geprüft / genehmigt

Datum — geprüft / genehmigt

Eisenbahn-Bundesamt

Freigabe zur bautechnischen Prüfung

Ort, Datum, Unterschrift

Prüfingenieur

gleichgestellt mit freigegebenen Exemplaren

Freigabe der Ausführungsunterlagen DB InfraGO

mit Regelungen durch den BVB

Freigabe-Nr.: .....

Ort, Datum, Unterschrift (BVB)

Genehmigung zur Bauausführung

Ort, Datum, Unterschrift

Lageskizze

Auftragnehmer:

Planverfasser: HVB Ingenieurgesellschaft mbH, Büro Dresden, Nieritzstraße 14, 01097 Dresden, Tel.: 0351/80 31 305, Fax.: 0351/80 31 306, E-mail: Dresden@hvb-ingenieure.de, Internet: http://www.hvb-ingenieure.de

Dresden, den 07.10.2026, gez. Kapplusch

Ort, Datum, Unterschrift

	Datum	Name
bearb.	10/2026	Kapplusch
gez.	10/2026	Vinnichenko
gepr.	10/2026	Rost

Anlage: 3.3

Auftrag-Nr.: PVD 2434

Bauherr: DB InfraGO AG, V.IW-O-P32, Grantzstraße 55/56, 13189 Berlin

Planung: DB InfraGO AG, V.IW-O-P32, Grantzstraße 55-56, 13189 Berlin

Planzeichen: AU-BHLS-BS-LP-001

Planart: Ausschreibung

Blattgr.: 950x297

Ausgabe vom:

Maßstab: 1:500

Lageplan
Weichenerneuerung W361
km 15,480 - km 15,700

Höhensystem: DB REF

Koordinatensystem: DB REF

Projekt: Bf Berlin-Heiligensee: Erneuerung Weichen W361 und W371

Strecke: 6183 Schönholz S-B - Hennigsdorf S-B

Bauwerksnummer					Brückennr.	Barcode
Strecke		Kilometer		Kennzahl		
6183	x	-	x	-	-	