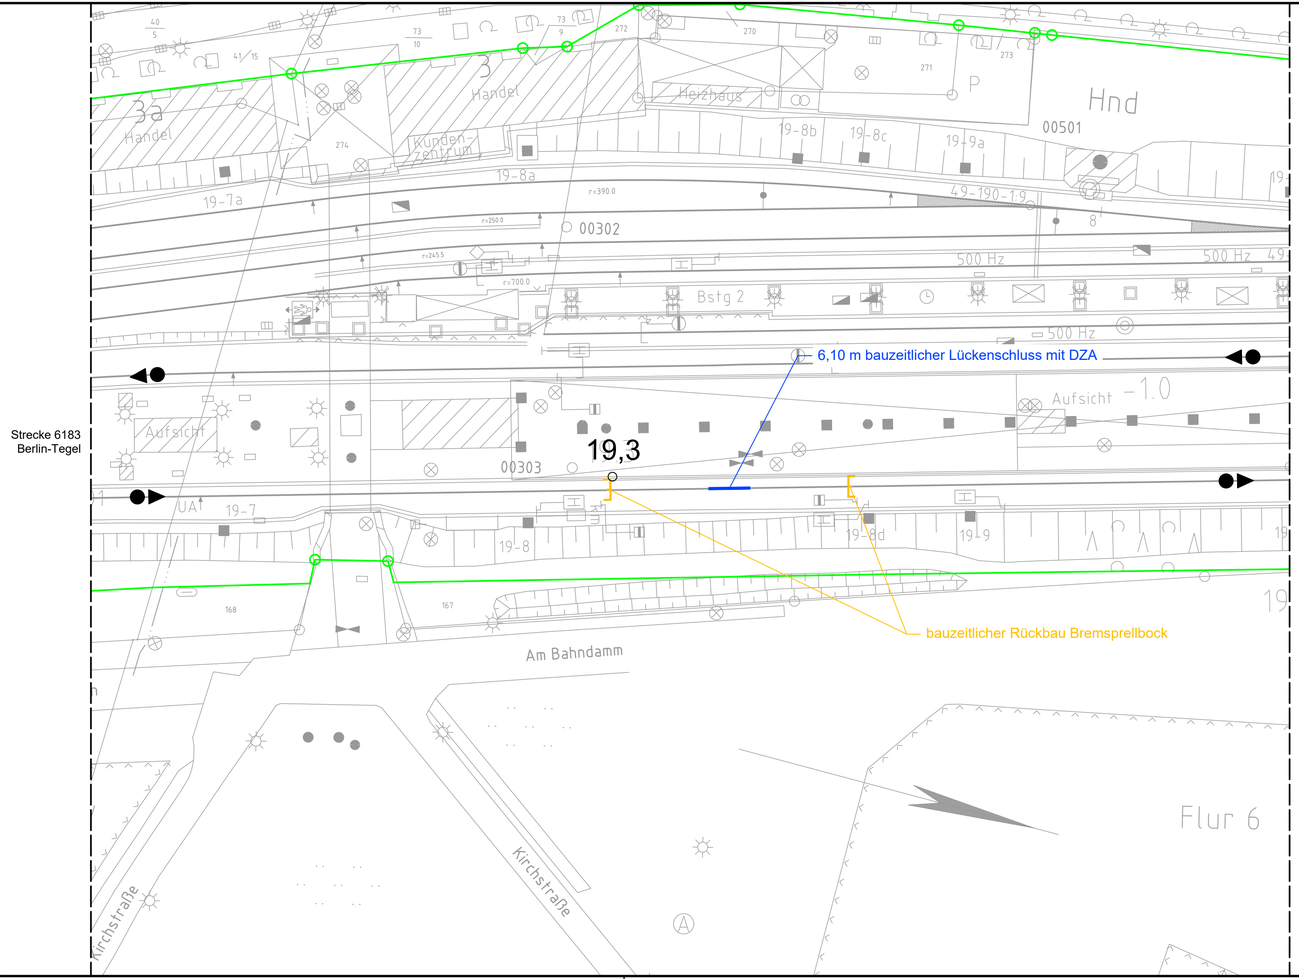



## Legende:

- Bestand / lvl-Plan
- Neubau / Änderung
- Rückbau
- DB Grenze
- Planung anderes Gewerk

### Oberbau

- Gleis-/ Weichenerneuerung
- Schwellenauswechslung
- Schienenerneuerung
- Anpassungsstopfung
- Rand-/ Zwischenweg

Alle Kilometerangaben sind bezogen auf die Stationierung der Strecke 6183

Zur Wahrung der Urheberrechte ist eine Weitergabe an andere Nutzer nicht zulässig.
Grundlage: Plan lvl 6183 DB
Datenquelle: DB InfraGO AG, DB-GIS Bahn-Geodaten

| Index: | Änderungen bzw. Ergänzungen | Name: | Datum: |
|---|---|---|---|

## Prüfvermerke

die Übereinstimmung der Zeichnung mit der Ausführung bestätigt:

für den Auftragnehmer: Ort, Datum, Unterschrift .....

für den Planverfasser: Ort, Datum, Unterschrift .....

Freigabe zur bautechnischen Prüfung

Ort, Datum, Unterschrift .....

Prüfingenieur

interoperabilität geprüft (benannte Stelle), Name

Datum geprüft / genehmigt

Datum geprüft / genehmigt

Datum geprüft / genehmigt

Eisenbahn-Bundesamt

gleichgestellt mit freigegebenen Exemplaren

Freigabe der Ausführungsunterlagen DB InfraGO

☐ mit Regelungen durch den BVB

Freigabe-Nr.: .....

Ort, Datum, Unterschrift (BVB) .....

Genehmigung zur Bauausführung

Ort, Datum, Unterschrift .....

Lageskizze

Auftragnehmer:

Planverfasser:

HVB Ingenieurgesellschaft mbH
Büro Dresden
Nieritzstraße 14
01097 Dresden

Tel.: 0351/80 31 305
Fax.: 0351/80 31 306
E-mail: Dresden@hvb-ingenieure.de
Internet: http://www.hvb-ingenieure.de

**Dresden, den** 07.10.2026, gez. Kapplusch

Ort, Datum, Unterschrift

| | Datum | Name |
|---|---|---|
| bearb. | 10/2026 | Kapplusch |
| gez. | 10/2026 | Vinnichenko |
| gepr. | 10/2026 | Rost |

Bauherr:

DB InfraGO AG
V.IW-O-P32
Granitzstraße 55/56
13189 Berlin

Planung:

DB InfraGO AG
V.IW-O-P32
Granitzstraße 55-56
13189 Berlin

Anlage: 3

Auftrag-Nr.: PVD 2434

Planzeichen: EP-BHLS-OB-LP-001

Planart: Entwurfsplanung

Blattgr.: 760x297

Ausgabe vom:

Maßstab: 1:500

# Lageplan

## Lückenschluss S-Bf Hennigsdorf

km 19,200 - km 19,400

Höhensystem: DB REF

Koordinatensystem: DB REF

Projekt: Bf Berlin-Heiligensee: Erneuerung Weichen W361 und W371

Strecke: 6183 Schönholz S-B - Hennigsdorf S-B

| Bauwerksnummer | | | | | Brückennr. | Barcode |
|---|---|---|---|---|---|---|
| Strecke | | Kilometer | | Kennzahl | | |
| 6183 | x | - | x | - | - | |