Tabelle der Schwellenabstandsmaße

EW 54-500-1:12

low 54.01.0501w Ausgabe 06

Weiche Nr. 44W371
Zeichng.-Nr. lowit 2027.11 . 0045 Bl.01
IS Berlin

Backenschiene			Zwischenschiene			Fahrschiene			Endteil		
S	Schw.Nr	Z	S	Schw.Nr	Z	S	Schw.Nr	Z	S	Schw.Nr	Z
298	b45028	325	298	w45054	273	298	w45055	323	327	w45069	327
902	b45027	928	903	w45053	877	897	w45056	919	932	w45089	931
1502	b45026	1527	1508	w45052	1480	1502	w45057	1522	1532	w45090	1529
2102	b45025	2126	2113	w45051	2083	2107	w45058	2126	2132	w45091	2128
2702	b45024	2725	2718	w45050	2687	2712	w45059	2729	2732	w45092	2726
3302	b45023	3324	3323	w45049	3291	3317	w45060	3333	3332	w45093	3325
3902	b45022	3923	3928	w45048	3894	3922	w45061	3936	3932	w45094	3923
4502	b45021a	4522	4533	w45047	4497	4527	w45062	4539	4532	w45095	4522
5102	b45020a	5121	5138	w45046	5101	5132	w45063	5142	5132	w45096	5120
5702	b45019	5720	5743	w45045	5705	5737	w45064	5746	5732	w45097	5719
6302	b45018	6319	6348	w45044	6309	6342	w45065	6349	6332	w45098	6317
6902	b45017	6919	6953	w45043	6913	6947	w45066	6952	6882	w100298	
7502	b45016a	7518	7558	w45042	7516	7552	w45067	7555	7432	w100328	
8102	b45015a	8117	8163	w45041	8120	8132	w45068	8133	7982	w10005	
8702	b45014	8716	8768	w45040	8724				8557	w10006	
9302	b45013	9315	9373	w45039	9328				9157	w10006	
9902	b45012	9914	9978	w45038	9932				9757	w10007	
10482	b45011	10493	10583	w45037	10535				10357	w10007	
11152	b45010a	11162	11183	w45036	11134					w100298	6867
11752	b45009a	11761	11783	w45035	11733					w100318	7417
12352	b45008	12360	12383	w45034	12332					w10005	7967
12952	b45007	12959	12983	w45033	12931					w10005	8542
13552	b45006	13558	13583	w45032	13530					w10006	9117
14152	b45005	14157	14183	w45031	14129					w10006	9717
14752	b45004a	14756	14783	w45030	14728					w10007	10317
15352	b45003a	15355	15384	w45029	15326					w10007	10917
15932	b45002	15934									
16612	b45001	16613									
17202	b10003	17203									


Schutzvermerk
DIN ISO 16016 beachten

S-Bahn Netz

EW 54-500-1:12 r B (WITEC)

Nr. 44W371

Lageplan low 54.01.0501w BL01 Ausg. 06

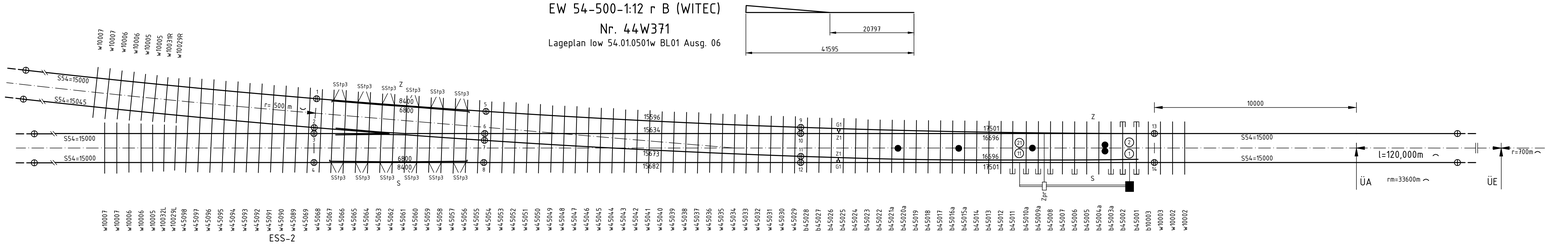

Vermerk:

Dieser Vorabzug ist ausschließlich zur Kennzeichnung der Schwellen für Stromschienenträger zu verwenden!

Bitte den Vorabzug mit den gekennzeichneten Schwellen zur weiteren Bearbeitung an das Verlegeplanbüro Witten zurücksenden.

Achtung: Dieser Vorabzug darf nicht als Bestelldokument verwendet werden!

- Markierungs-Körnerschlag
- Körnerschlag nach TMs-2019-10261
- = ohne Markierungskörnerschlag
- = Verlängerte Rippenplatten
- = Stromschienenträger

Plattenverschiebung auf den Schwellen siehe Lageplan

Schwellen-Nr links

Komponente	Benennung	Zeichnungs-Nr.	Bemerkung	TA für Einbau und Instandh.
Verschußart	Einheitsverschluss EVZ	low 54.50.0026		low 92.1034
Stellsystem		Seite 1:Sw 5151.0501 Bild 2 Seite 2:		
Signalanordnung		Seite 1: Seite 2:		
Zungenrollvorrichtung	●● Doppelrolle ● Einzelrolle	low 54.57.1040	Typ-Austroroll	low 92.0028
Schwellenverbindungsplatte oder Verschlußschwelle		low 55.0010		
Gleissperre				
Stahlsorte-Herstrück	R 350 HT			
Stahlsorte Weichenfahrbahn zusätzl. Schienen	R 260 R 260	Schienenbbefestigung je ISO-Stoß bei W.Befestigung u. KS statt 2 x SKI 3 u. 12 mit Hs 32-55 u. Us 6 je 2 x Kps 9 mit Hs 32-55 u. Fe 6 statt 2 x SKI 14 u. Ss 35 mit Us 7 je 2 x SKI 14 u. Ss 35 mit Us 7		0 Iso-Stöße
Elastische Rippenplattenlagerung (ERL)				
Besohlung		Schienenbefestigung je ISO-Stoß bei KS statt 4 x SKI 3 u. 12 mit Hs 32-55 u. Us 6 je 4 x Kps 9 mit Hs 32-55 u. Fe 6		0 Iso-Stöße
Zusätzliche Weichenschwellen		Schienenbefestigung je ISO-Stoß bei KS statt 4 x SKI 14 u. Ss 35 mit Us 7 je 4 x SKI 14 u. Ss 35 mit Us 7		0 Iso-Stöße
Zusätzliche Gleisschwellen				

zul. V (in km/h) 100 / 60 NT---/--- Zugfast (t/Tag) 29999 VZG-Streckennummer 1203-0 KM-Spanne 80

Fahrbahn Mat-Nr. 00964802 SAP.-Werk: 1630 Technischer Platz 1630 / WK / ------2 / OEWR-

Die durch Strich – Strich – Linie dargestellten Bereiche gehören nicht zum Lieferumfang

Schwellenabstandsmaße an Fahrkante in Pfeilrichtung von Schienenende bis Schwellenmitte berechnet



Schwellenmeter	Wert aus Gewichts-Tabelle	Änderung
vor WA	7,800	0
WA - WE	210,800	0
Endteil	84,100	0
Gesamt	302,700	0

Aufgestellt für
DB InfraGO AG
Produktion Oberbaugroßgeräte

RB-Dst
Berlin
DB InfraGO AG
Werk Witten

Wsk-Nr. 45 / 2027
Ausgabe 01
Datum xx.xx
Maßstab 1/100 (1/500) Barcode: 9539257283

IS B

	Datum	Name
verb.	12.10.2026	Rybarczyk
Gepr.	16.10.2026	Zach
Norm		

CAD-Zeichnung
Nicht von Hand ändern

Zust. Änderung Datum Name Ursp. Ers. f. Ers. d.

Verlegeplan
für Weiche Nr.44W371
in Bf Bln-Heiligensee

lowit 2027.11.0045

Blatt 01
01 Bl.

Vorabzug