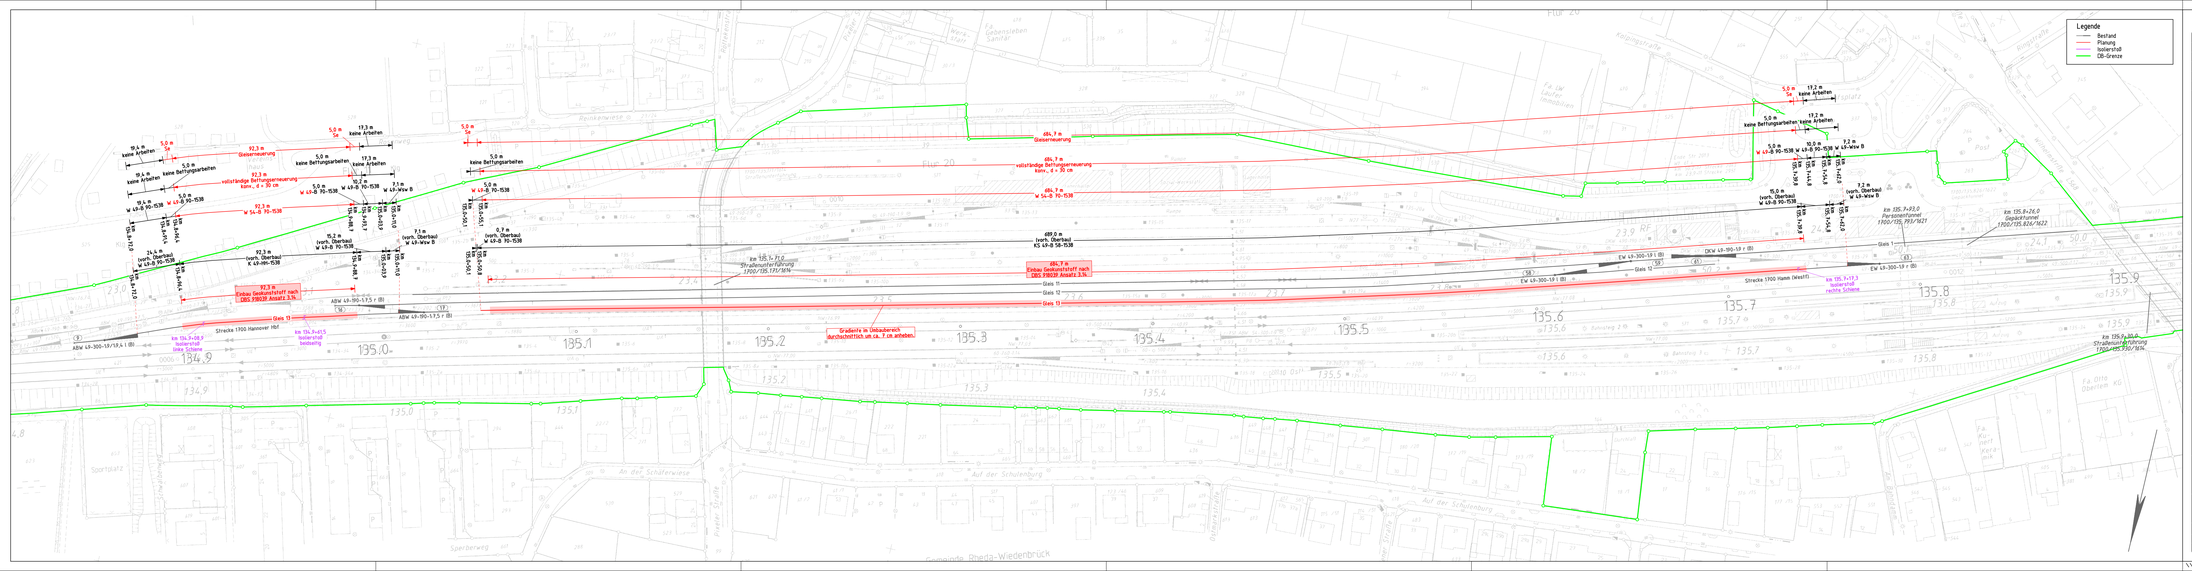

Index	Änderungen bzw. Ergänzungen	Name	Datum

Prüfvermerke

Lageskizze

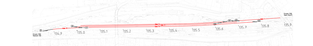

Auftraggeber:	Planverfasser: SPETTMANN + KAHR Ingenieurbüro Gesellschaft für Bauwesen mbH & Co. KG, Schloss-Holte-Stukenbrock, Telefon: 05207/8999-0. Bearbeitet, den 20.05.2026 i. A. Eyigün		Anlagen-Nr.:
			Auftrag-Nr.: 25-2-011
		Datum	Name
		gez.: 20.05.2026	Pioneer
		bearb.: 20.05.2026	Eyigün
		prüf.: 20.05.2026	Ibrahimi
Bauherr: DB InfraGO. DB InfraGo AG, Geschäftsbereich West, Geschäftsbereich Regionalnetze, Hedelfatstr. 17, 40215 Düsseldorf	Planung: DB InfraGO. DB InfraGo AG, Geschäftsbereich West, Geschäftsbereich Regionalnetze, Hedelfatstr. 17, 40215 Düsseldorf		Plan-Nr.: LL001-1000.PLT
			Plan-art: Lageplan
			Planzeichen:
Maßstab: 1: 1000	Lageplan 1 von 2 GA Rheda-Wiedenbrück, Gleiserneuerung Gleis 13		Blattgr.: 134,0 x 29,7
			Erweiterungen (Lochbreite):
			Höhen- und Koordinatensystem: DHHN 92 und DB-Ref.
Projekt: GA Rheda-Wiedenbrück			
Strecke: 1700: Hannover Hbf - Hamm (Westf.)			
Bauwerksnummer		Brückennr.	Barcode
Strecke / Kilometer / Kennzahl			