Legende

- Bestand
- Neubau
- Rückbau
- Anpassungsstopfgang
- Randweg
- DB AG - Eigentumsgrenze

A			
Index:	Änderungen bzw. Ergänzungen	Name:	Datum:

Prüfvermerke

die Übereinstimmung der Zeichnung mit der Ausführung bestätigt:

für den Auftragnehmer: .... Ort, Datum, Unterschrift

für die DB Netz AG .... Ort, Datum, Unterschrift

interoperabilität geprüft (benannte Stelle), Name

Datum geprüft / genehmigt

Datum geprüft / genehmigt

Datum geprüft / genehmigt

Eisenbahn-Bundesamt

Freigabe zur bautechnischen Prüfung

Ort, Datum, Unterschrift

Prüfingenieur

gleichgestellt mit Prüfexemplaren geprüft/ genehmigt

Datum:

Freigabe der Ausführungsunterlagen

☐ mit Regelungen durch den BVB


Freigabe-Nr.: .... / ....

Ort, Datum, Unterschrift (BVB)

Genehmigung zur Bauausführung

Ort, Datum, Unterschrift

Lageskizze:

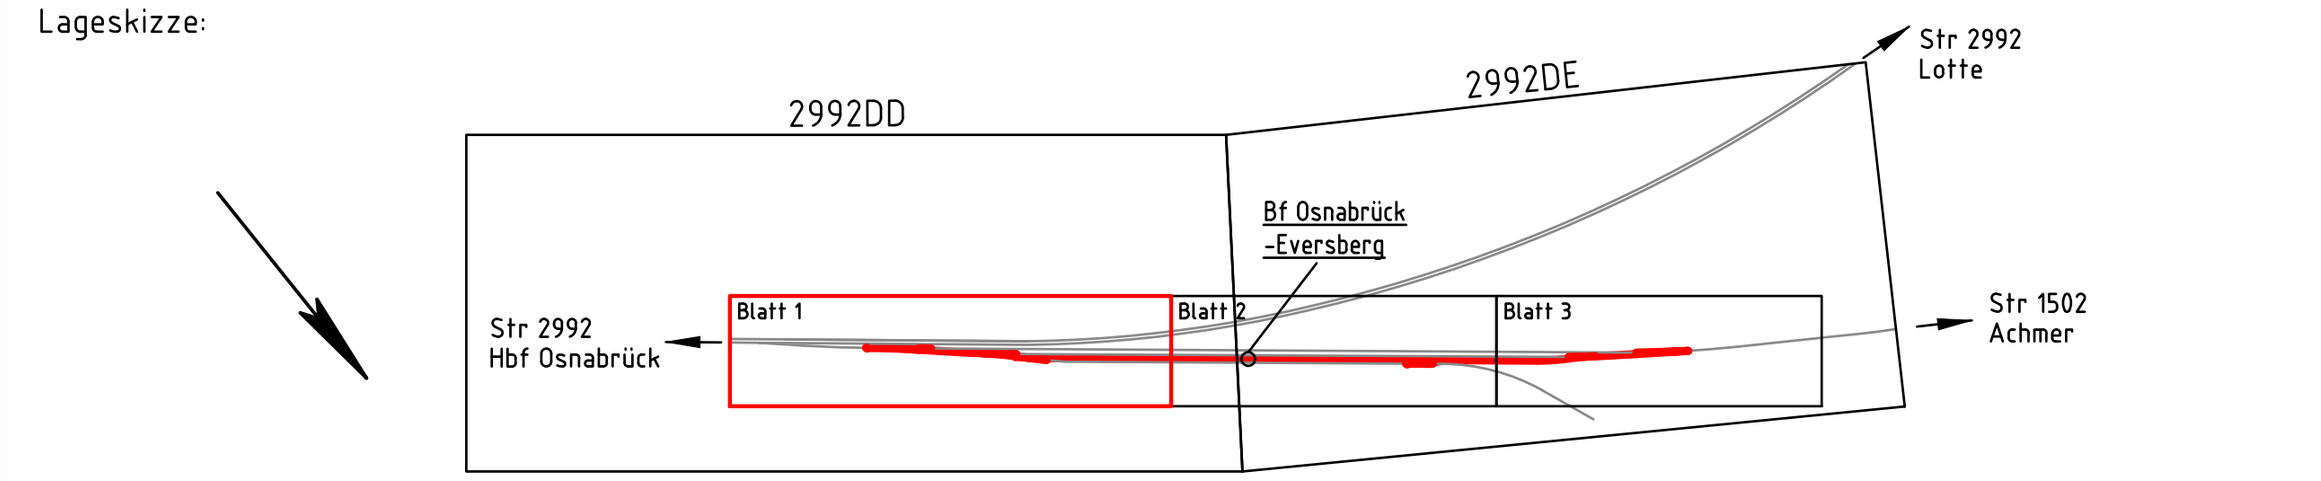

Planverfasser:

PLANUNG
BAUÜBERWACHUNG
VERMESSUNG
FÜR INFRASTRUKTUR

Wolfener Str. 32-34, Gebäude F
12681 Berlin
Tel. 030-59 00 969 - 0

Berlin, 09.10.2026, gez. Kobelt
Ort, Datum, Unterschrift

Auftrag-Nr.:

	Datum	Name
gez.	10/2026	Münch
bearb.	10/2026	Hentschel
gepr.	10/2026	Kobelt

Bauherr:

DB InfraGO

DB InfraGO AG
Netz Bremen / Osnabrück
V.IW-N-P 322
Theodor-Heuss-Allee 10b
28215 Bremen

Projektleitung:

Planart:	Ausschreibung
KST:	0210-01182
Plan-Nr.:	2292-28-01-001
Planzeichen:	lvl 2292 DD
Blattgr.:	297 x 1460

Einwirkungen (Lastmodelle):

Höhen- und Koordinatensystem

Maßstab: 1:500

Lageplan mit Projekteintragungen

Projekt:

Bf Osnabrück-Eversberg

Gleiserneuerung Glvb. W12-14 und Gleis 2 und Weichenerneuerung W4, W5, W6, W11, W12, W14 u. W15

Strecke: Strecke 1502, Strecke 2992 Löhne - Rheine

Bauwerksnummer					Brückennr.	Barcode
Strecke		Kilometer		Kennzahl		
2992/1502	x	136,681 - 108,240	x			

Bearbeiter: Ina Münch
Stand: 03. Nov. 2026 11:29 Plotstiltabelle: ----
Ausgabe: 03. Nov. 2026 13:15 Layout: AU_LP_bl1
P:\02 Plg Bahn\10 DB AG RV\0210-01182 Osnabrück Eversburg GE+WE\08 Planung\06 LP6 Vorbereitung Vergabe\01 Bearbeitung\03 CAD\AU_Osnabrück_LP.dwg