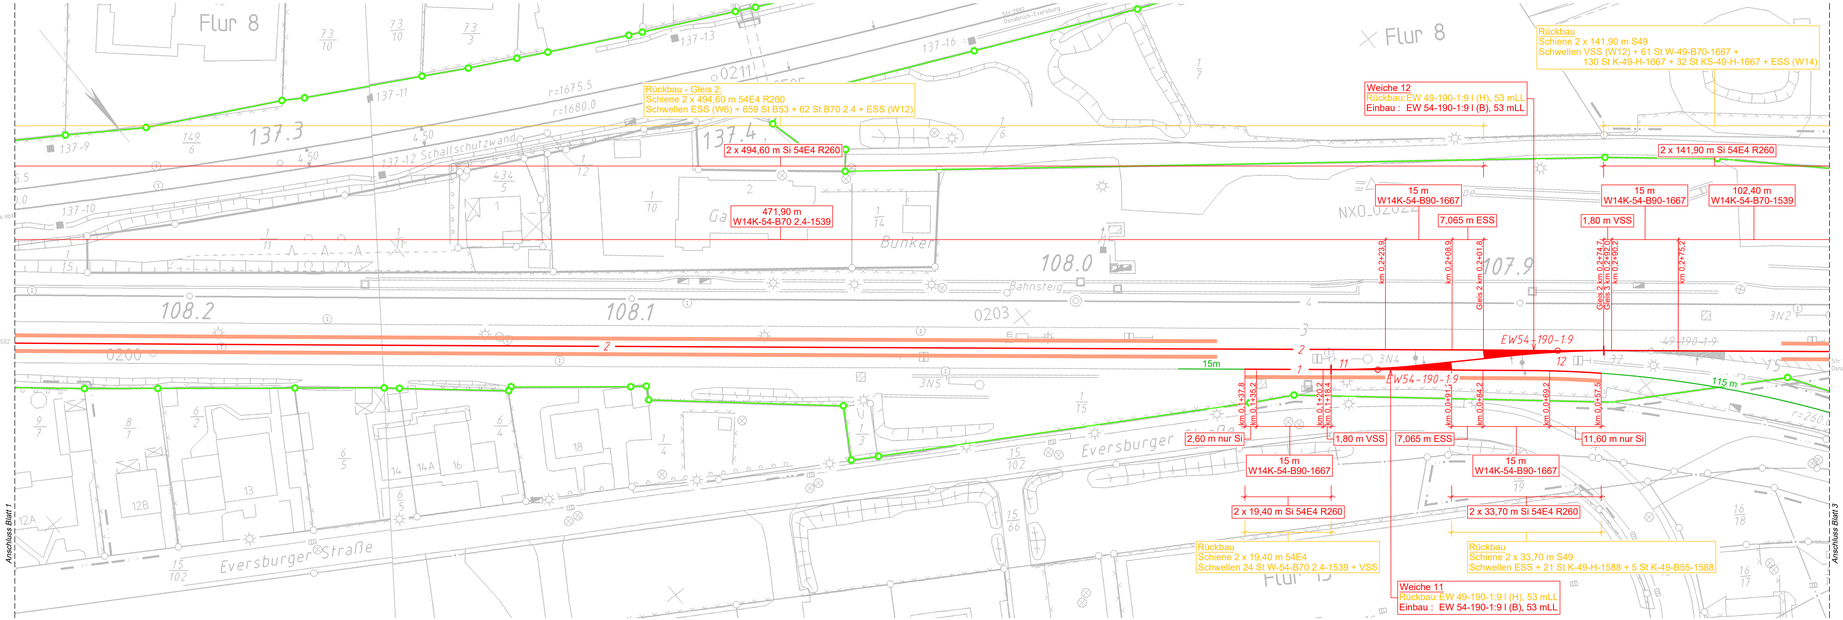


Legende

- Bestand
- Neubau
- Rückbau
- Anpassungsstopfgang
- Randweg
- DB AG - Eigentumsgrenze

Index	Änderungen bzw. Ergänzungen	Name:	Datum:
A			

Prüfvermerke

die Übereinstimmung der Zeichnung mit der Ausführung bestätigt:

für den Auftragnehmer:
Ort, Datum, Unterschrift

für die DB Netz AG
Ort, Datum, Unterschrift

Inaugenscheinnahme durch (benannte Stelle), Name

Datum — geprüft / genehmigt

Datum — geprüft / genehmigt

Datum — geprüft / genehmigt

Eisenbahn-Bundesamt

Freigabe zur bautechnischen Prüfung

Ort, Datum, Unterschrift

Prüfingenieur

gleichgestellt mit Prüfexemplaren — geprüft/ genehmigt

Datum

Freigabe der Ausführungsunterlagen

☐ mit Regelungen durch den BVB


Freigabe-Nr.: ____ / ____

Ort, Datum, Unterschrift (BVB)

Genehmigung zur Bauausführung

Ort, Datum, Unterschrift

Lageskizze:

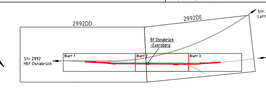

Planverfasser:
PLANUNG BAUÜBERWACHUNG KOMMISSIONIERUNG FÜR INFRASTRUKTUR
Wolfener Str. 32-34, Gebäude F
12681 Berlin
Tel. 030-59 00 969 - 0
Berlin, 09.10.2026, gez. Kobelt
Ort, Datum, Unterschrift

Auftrag-Nr.:

	Datum	Name
gez.	10/2026	Münch
bearb.	10/2026	Hentschel
gepr.	10/2026	Kobelt

Bauherr:
DB InfraGO AG
Netz Bremen / Osnabrück
V.Vw-N-P 322
Theodor-Heuss-Allee 10b
28215 Bremen

Projektleitung:

Planart: Ausschreibung
KST.: 0210-01182
Plan-Nr.: 2292-28-01-002
Planzeichen: IVI 2292 DD/DE
Blattgr.: 297 x 1160
Einheitungen (Lagemodell):
Höhen- und Koordinatensystem

Maßstab: 1:500

Lageplan mit Projekteintragungen

Projekt:
Bf Osnabrück-Eversberg
Gleiserneuerung Glvb. W12-14 und Gleis 2 und Weichenerneuerung W4, W5, W6, W11, W12, W14 u. W15
Strecke: **Strecke 1502, Strecke 2992 Lötne – Rheine**

Bauwerksnummer				Brückennr.	Barcode
Strecke	Kilometer		Kennzahl		
1502	x	108,240 – 107,830	x		

Bearbeiter: Hentschel
Ers.Datei: Gleis W 28 AS PLN 2292 2992 Osnabrück Eversberg 2026 Vorplanung Vorplan 01 Bauwerksplan\01 KATALL Drawing\28-1a Vorplanung Vorplan 01 Bauwerksplan\01 KATALL_Drawing\28-1_Lageplan_Gleis_2.dwg
Layout: 01 Nov 2026 15:29 Plotzeitstelle: ---- A2
Plotstelle: Hentschel Plotzeitstelle: ---- A2