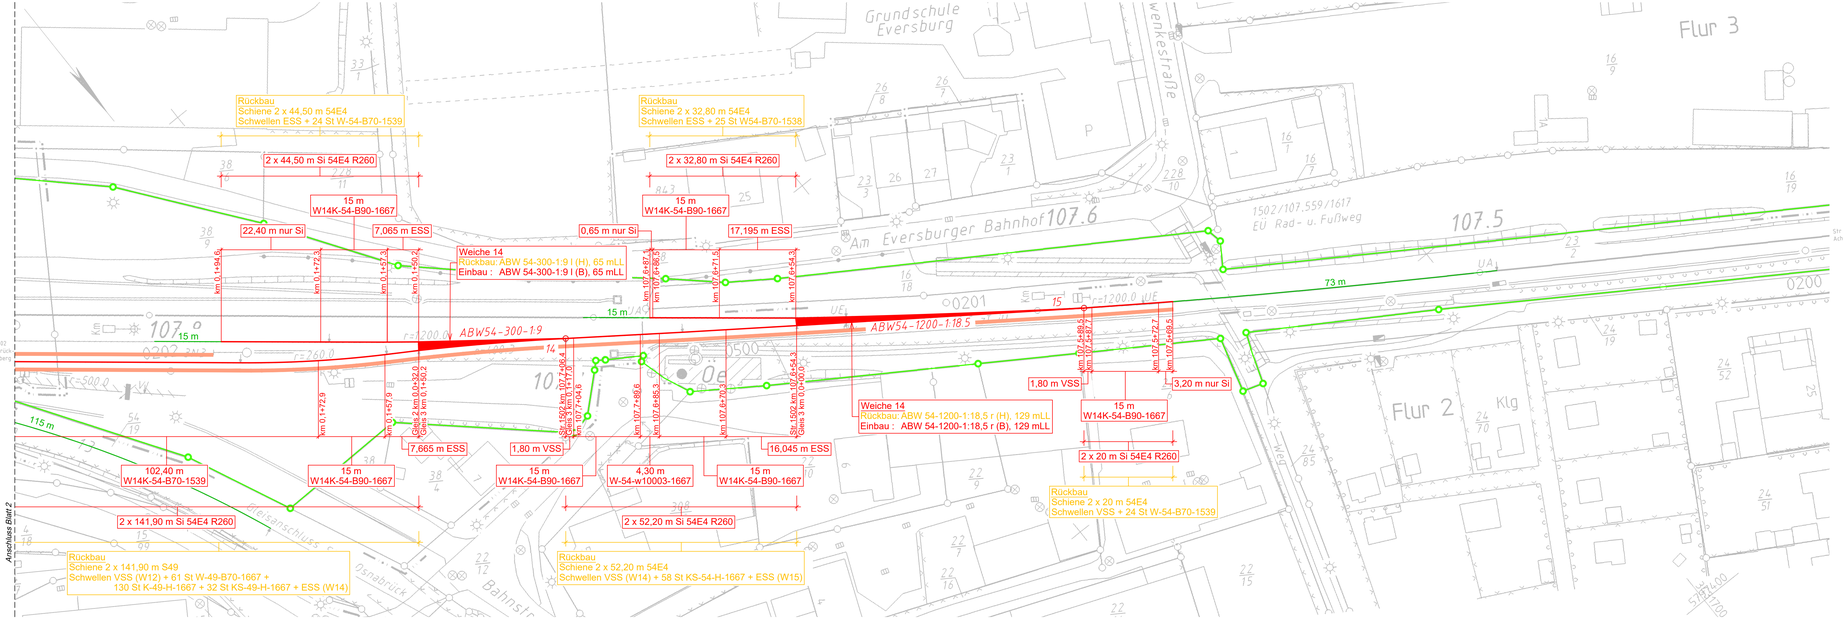


Legende

- Bestand
- Neubau
- Rückbau
- Anpassungsstopfgang
- Randweg
- DB AG - Eigentumsgrenze

Index	Änderungen bzw. Ergänzungen	Name:	Datum:
A			

Prüfvermerke

die Übereinstimmung der Zeichnung mit der Ausführung bestätigt:

für den Auftragnehmer:
Ort, Datum, Unterschrift

für die DB Netz AG
Ort, Datum, Unterschrift

Interoperabilität geprüft (benannte Stelle), Name

Datum — geprüft / genehmigt

Datum — geprüft / genehmigt

Datum — geprüft / genehmigt

Eisenbahn-Bundesamt — gleichgestellt mit Prüfexemplaren — geprüft / genehmigt

Datum

Freigabe der Ausführungsunterlagen
☐ mit Regelungen durch den BVB
Freigabe-Nr.: ____ / ____

Ort, Datum, Unterschrift (BVB)

Genehmigung zur Bauausführung


Ort, Datum, Unterschrift

Freigabe zur bautechnischen Prüfung

Ort, Datum, Unterschrift

Prüfingenieur

Lageskizze:

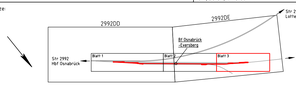

Planverfasser:
PLANUNG BAUÜBERWACHUNG VERMESSUNG FÜR INFRASTRUKTUR
Wolfener Str. 32-34, Gebäude F
12681 Berlin
Tel. 030-59 00 969 - 0
Berlin, 09.10.2026, gez. Kobelt
Ort, Datum, Unterschrift

Projektleitung:

Bauherr:
DB InfraGO AG
Netz Bremen / Osnabrück
V.Nr.N.P 322
Theodor-Heuss-Allee 10b
28215 Bremen

Auftrag-Nr.:		
	Datum	Name
gez.	10/2026	München
bearb.	10/2026	Hentschel
gepr.	10/2026	Kobelt

Planart: Ausschreibung
KST.: 0310-01182
Plan-Nr.: 2292-28-01-003
Planzeichen: IVI 2292 DE
Blattgr.: 297 x 1160

Maßstab: 1:500

Lageplan mit Projekteintragungen

Erwirkungen (Lastmodelle)

Höhen- und Koordinatensystem

Projekt:
Bf Osnabrück-Eversberg
Gleiserneuerung Glvb. W12-14 und Gleis 2 und Weichenerneuerung W4, W5, W6, W11, W12, W14 u. W15
Strecke: **Strecke 1502, Strecke 2992 Lühne – Rheine**

Bauwerksnummer					Brücknr.	Barcode
Strecke		Kilometer		Kennzahl		
1502	x	107,830 – 107,421	x			

Stand: 03. Nov. 2026, 15:29 — Plotmaßstab: 1:1
Bearbeiter: Kobelt, Jannik BB AS PHOTOS 2992 Osnabrück Eversberg\01 LAGEPLÄNE\Planung\Bf Osnabrück_Eversberg_LP.dwg