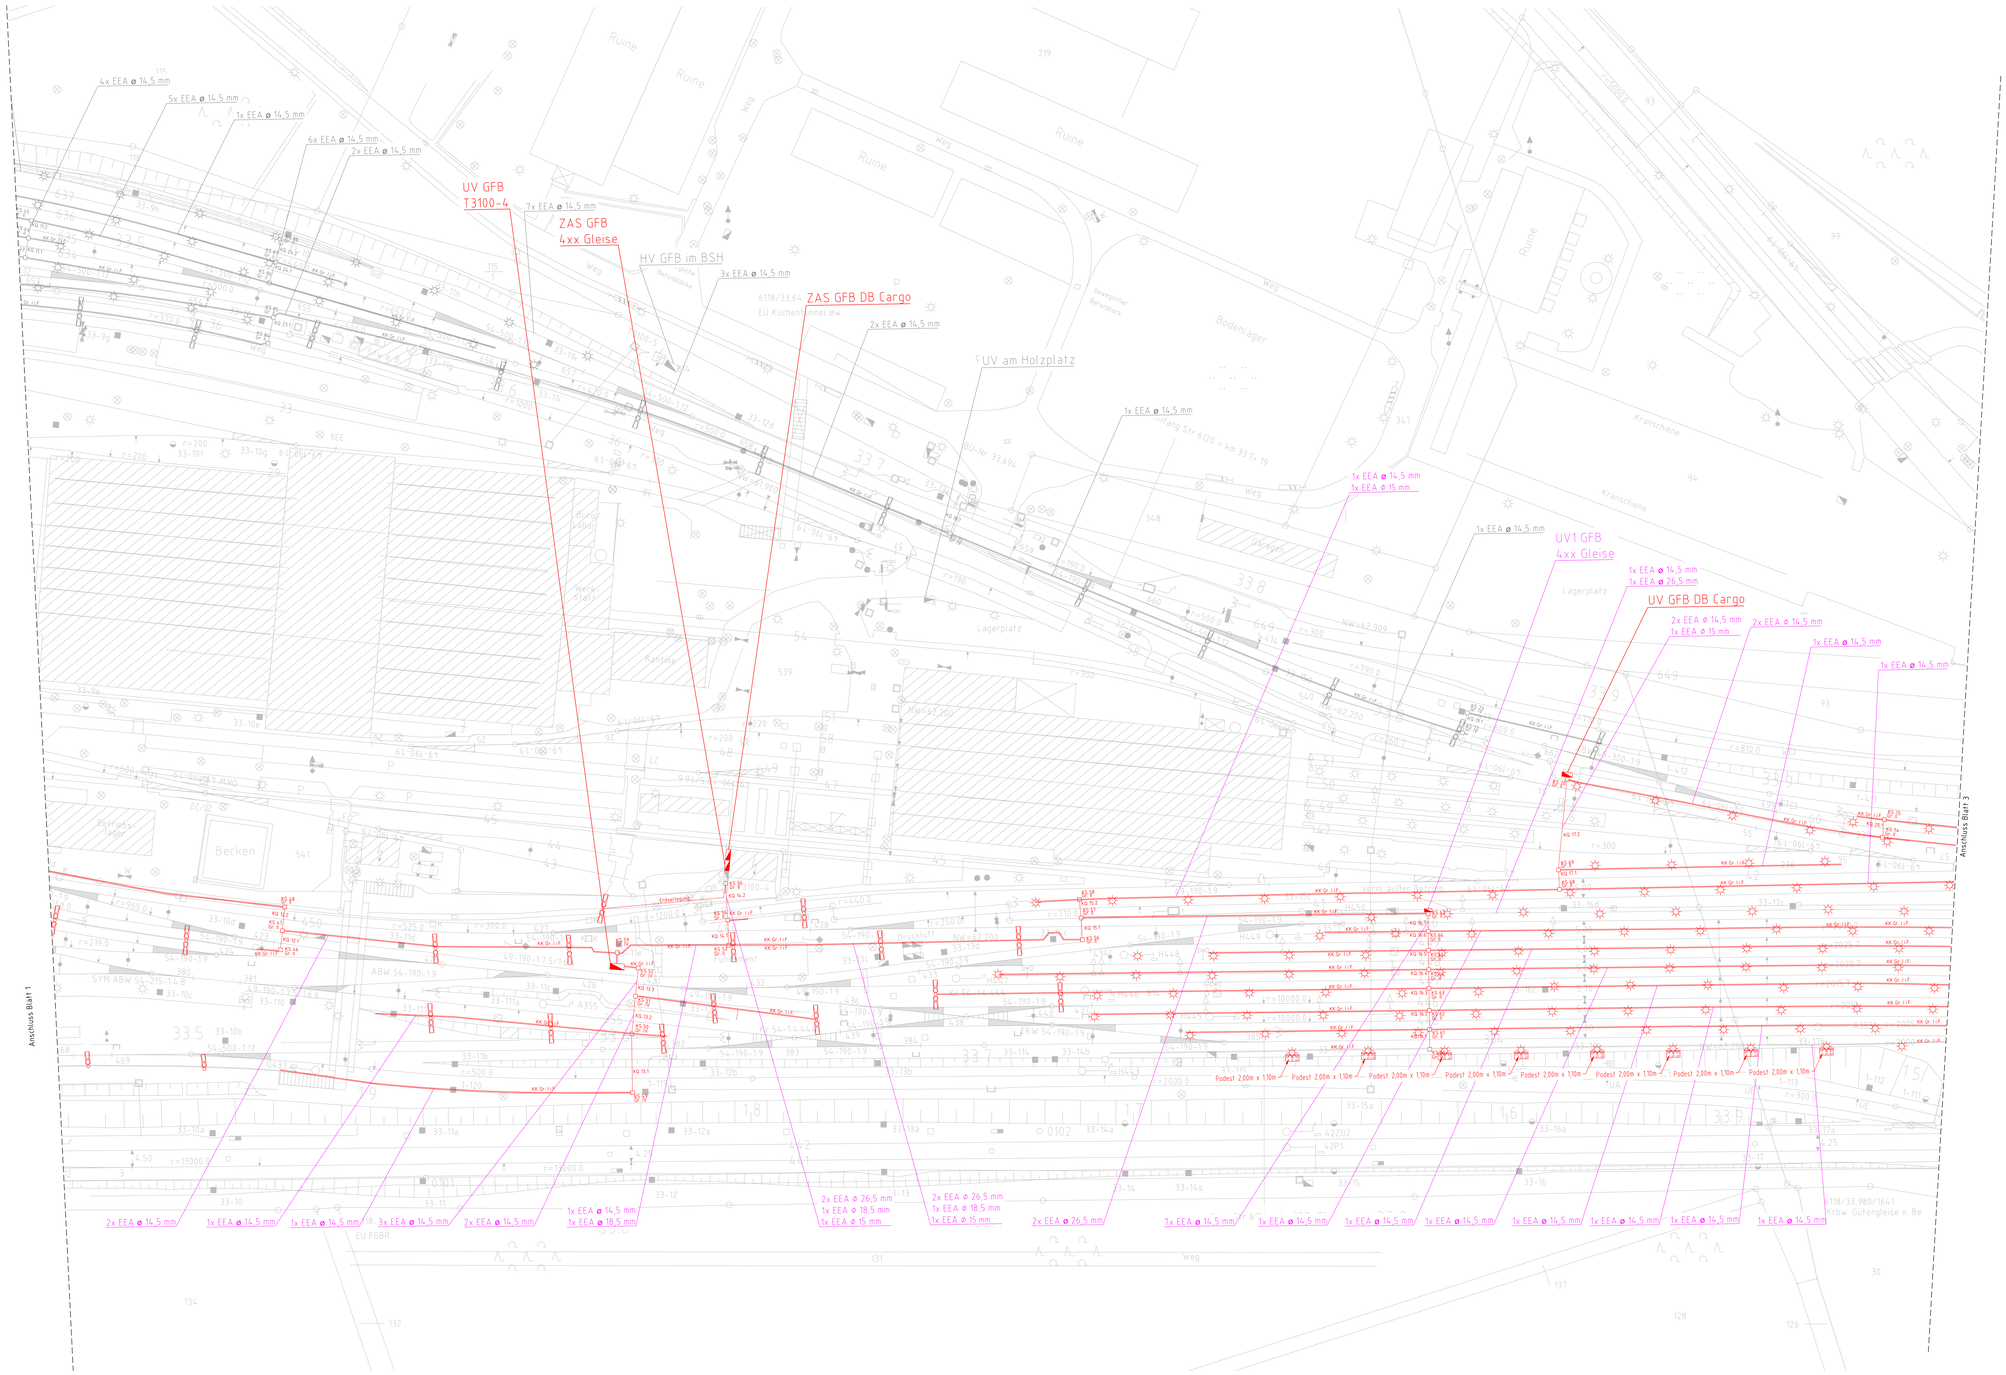


Legende :

- Bestand
- Neubau
- Rückbau
- 50Hz Starkstromkabel
- tangierende Planung gesonderter Vorhaben DB Unterverteilung
- Kabelschacht
- Kabelkanal
- Oberleitungsmast
- Signale
- Gleisfeldbeleuchtungsmast LPH=4m (nGgB); Doppelausleger; Ausrichtung entlang der Gleisgasse; mit 2x LED-Mastleuchten je 10W
- Gleisfeldbeleuchtungsmast-Konischer Kipp-Pendelmast LPH=12m Doppelausleger; mit 2x LED-Mastleuchten je 40W

GILT NUR FÜR DIE AUSSCHREIBUNG
Anlage: A3.03.04.01

					Bezug auf:	Ersatz für:	Ersatz durch:
					DB Netze DB Infrago AG		
						XU_ERA_NUP_GFB_Sedde_Gl.xxx_002	
Maßstab: 1:500	Änderung	Bearbeitet	08/2025	Weyand	Strecke 6118	Ersatzneubau/ Erneuerung Gleisfeldbeleuchtung	
		Geprüft	08/2025	Kalich		Bf. Sedde-	
1	Freigegeben		08/2025	Trommer		Gleise 4xx	
		Datum		Name		Kabellageplan, Gleisfeldbeleuchtung	
BSR BPR							
					Anlage 3.03.04.01		2 von 3