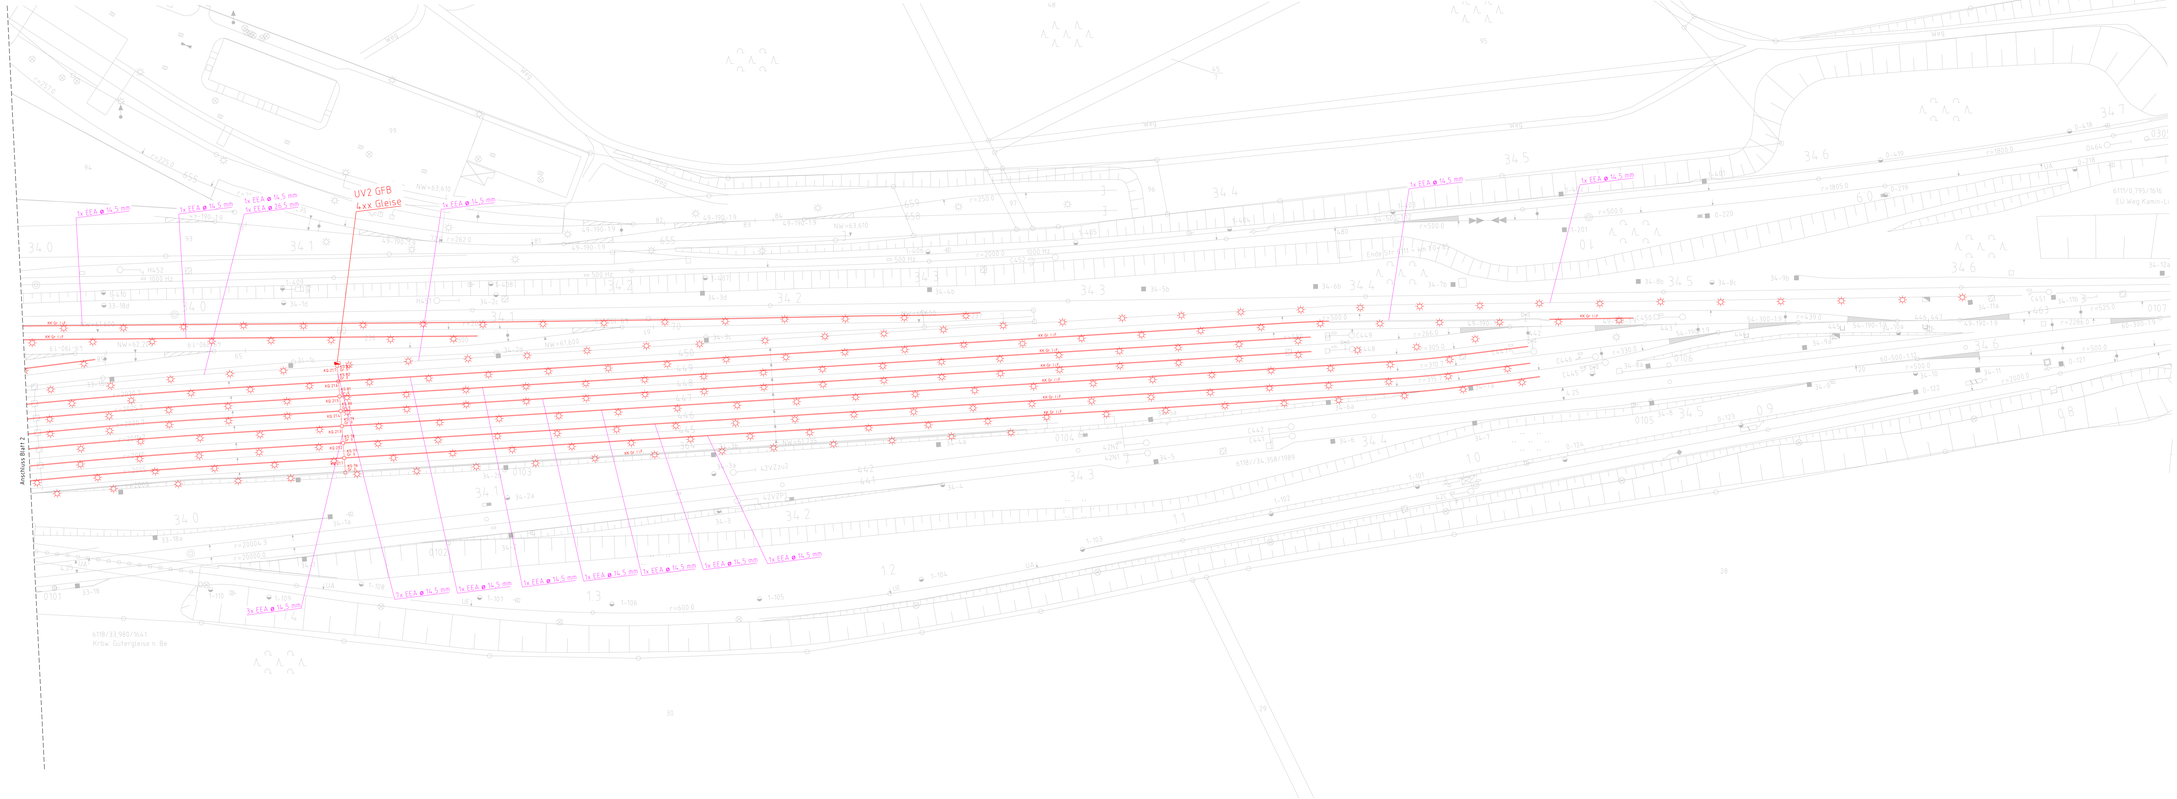


Legende:

- Bestand
- Neubau
- Rückbau
- 50Hz Starkstromkabel
- langfristige Planung geänderter Vorhaben DB
- Unterverteilung
- Kabelschacht
- Kabelkanal
- Oberleitungsmast
- Signale
- Gleisfeldbeleuchtungsmast LPH=4m (4GB); Doppelausführung; Ausrichtung entlang der Gleisgasse; mit 2x LED-Mastleuchten je 10W
- Gleisfeldbeleuchtungsmast-Korscher Kipp-Pendelmast LPH=12m Doppelausführung; mit 2x LED-Mastleuchten je 40W

GILT NUR FÜR DIE AUSSCHREIBUNG
Anlage: A3.03.04.01

Nr.	Änderung	Bearb.	Tag/Mon	Gepr.	Tag/Mon	Name	Bez./Zu
Maßstab 1:1500		Entwurf					
		Genehmigung					
		Freigegeben					

Bearbeitet auf: DB Netze AA Netze AG

Erstellt für:

Erstellt durch:

H1_03_A3_GFB_Gleis_Gruss_001

Ersatzneubau/ Erneuerung Gleisfeldbeleuchtung
Gruss
Gleise xxx
Kabellageplan, Gleisfeldbeleuchtung

BSR | BPR Anlage 3.03.04.01

3 von 3