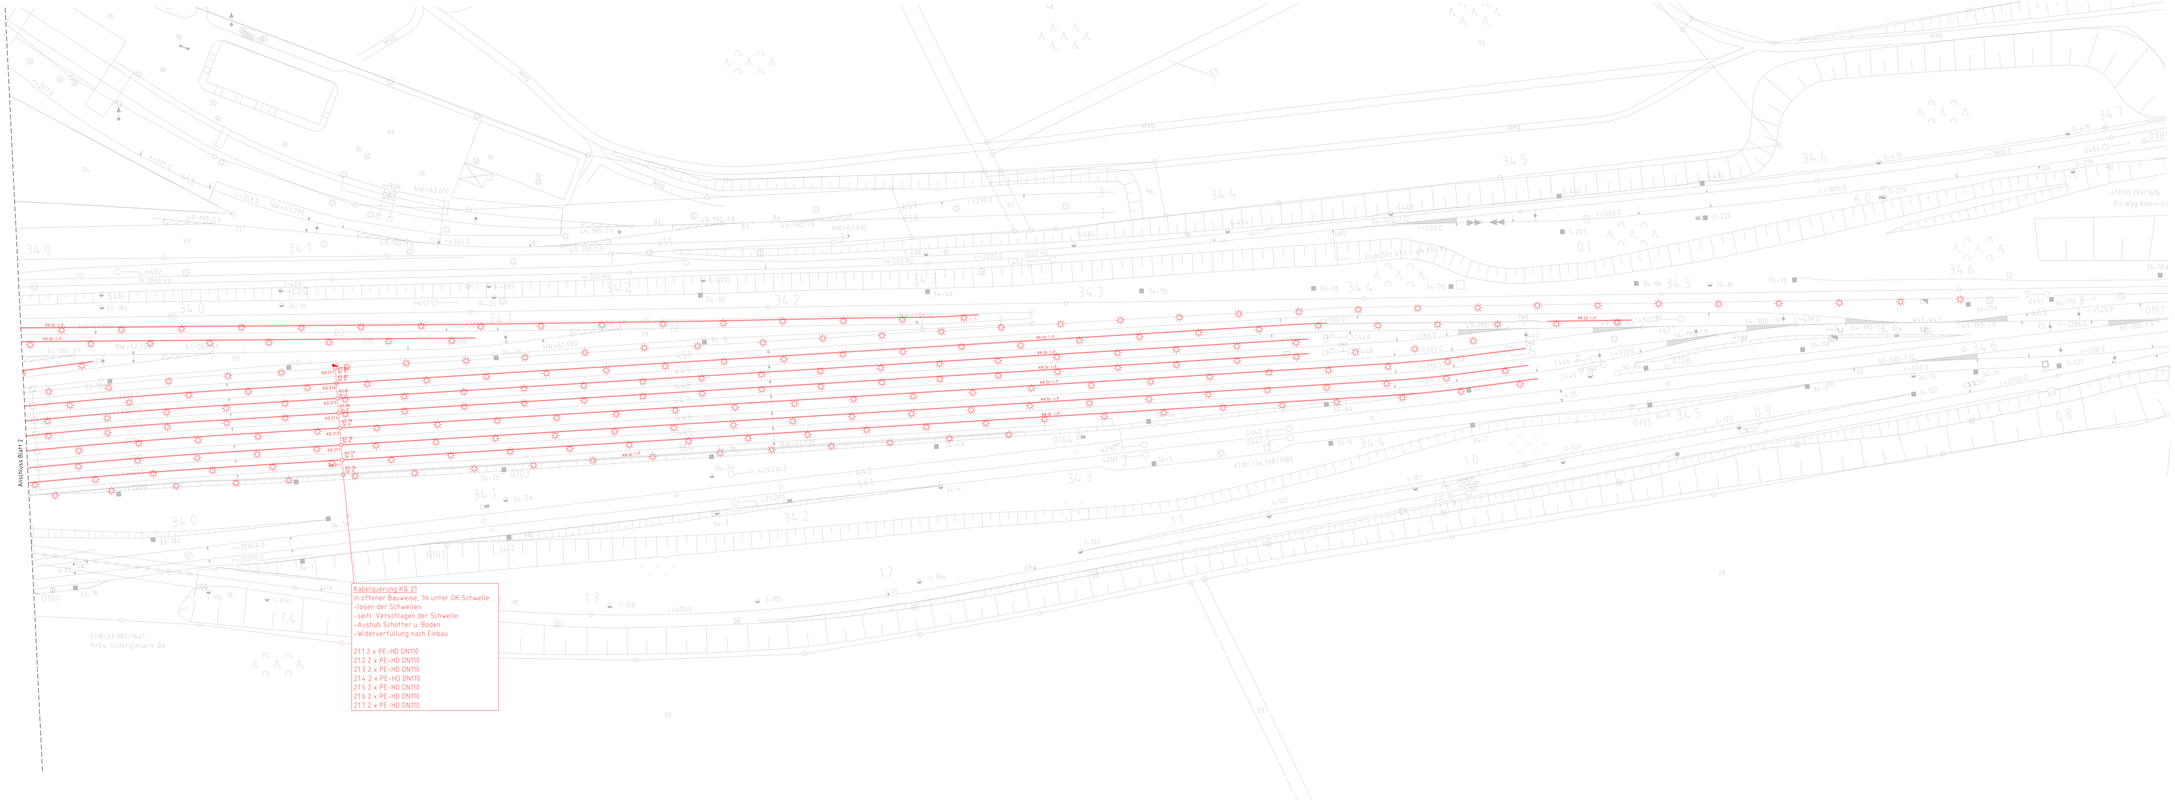


Legende :

- Bestand
- Neubau
- Rückbau
- 50Hz Planung/ Neubau
- tangierende Planung, gesonderter Vorhaben DB
- Unterverteilung
- Kabelschacht
- Kabelkanal
- Überführungsmast
- Signale
- Gleisfeldbeleuchtungsmast LPH=4m (vGgB), Doppelausleitz; Ausrichtung entlang der Gleisachse; mit 2x LED-Mastleuchten je 10W
- Gleisfeldbeleuchtungsmast-Konischer Kipp-Pendelmast LPH=12m Doppelausleitz; mit 2x LED-Mastleuchten je 40W

GILT NUR FÜR DIE AUSSCHREIBUNG
Anlage: A3.03.04.02

Index	Änderungen bzw. Ergänzungen	Name	Datum

Prüfvermerke

die Übereinstimmung der Zeichnung mit der Ausführung bescheinigt

für den Auftraggeber:

DI/I. Datum, Name in Druckschriftaben, Unterschrift

Prüfingenieur

für die DB ...

DI/I. Datum, Name in Druckschriftaben, Unterschrift

Interoperabilität geprüft Benannte Stelle, Name

DI/I. Datum, Name in Druckschriftaben, Unterschrift — geprüft

Qualitätssicherung

DI/I. Datum, Name in Druckschriftaben, Unterschrift — geprüft

Eisenbahn-Bundesamt

Freigabe zur ..... Prüfung

DI/I. Datum, Name in Druckschriftaben, Unterschrift

InfraGO
Freigabe der Ausführungsunterlagen
CC mit Regelungen durch das EVU
Freigabe Nr. .....

DI/I. Datum, Name in Druckschriftaben, Unterschrift (Bild)

genehmigt/ mit Prüfvermerk/unter

Genehmigung zur Bauausführung

DI/I. Datum, Name in Druckschriftaben, Unterschrift

Bauherr:
DB InfraGO AG
Region Ost
Grabenstraße 55 - 56
10969 Berlin

DI/I. Datum, Unterschrift

InfraGO Projektleitung
DB InfraGO AG
Region Ost
Grabenstraße 55 - 56
10969 Berlin

DI/I. Datum, Unterschrift

Planung:
BSR BPR
BPR Dr. Schaechterle Consult
Beratende Ingenieure
Partnerschaft
Berlin, 08.2025 i.V.i.Auftr.
DI/I. Datum, Unterschrift

Aufsichtsführender (AN)

DI/I. Datum, Unterschrift

Ingenieurbau DB
T-RNN/EIA
BIM-Datenvalidierung
Planschichten
Ifc_19_Ost_4118_GFB_Sadden_02.ncw_821
Layerplan
Objekt- und Kürzelübersicht
Erläuterungen (Lochheft)
Verwaltungsvermerk
Verwaltungsvermerk

Baustelleneinrichtung | Ver.-Kennziffer | Betriebsnummer | Verwaltungsvermerk

Maßstab: 1:500 | Unterlagenbüro: BF Sadden | Nummer: 33.1.14.1

Entwurf	08/2025	Maßstab	Ersatzneubau/ Erneuerung Gleisfeldbeleuchtung
Objekt	08/2025	Unterschrift	BF Sadden
Freigegeben	08/2025	Trasse	Gleise 4xx
	Datum	Name	Lageplan Kabeltrassen
	DB		Gleisfeldbeleuchtung

Anlage 3.03.04.02 / Blatt 3 von 3 | 0