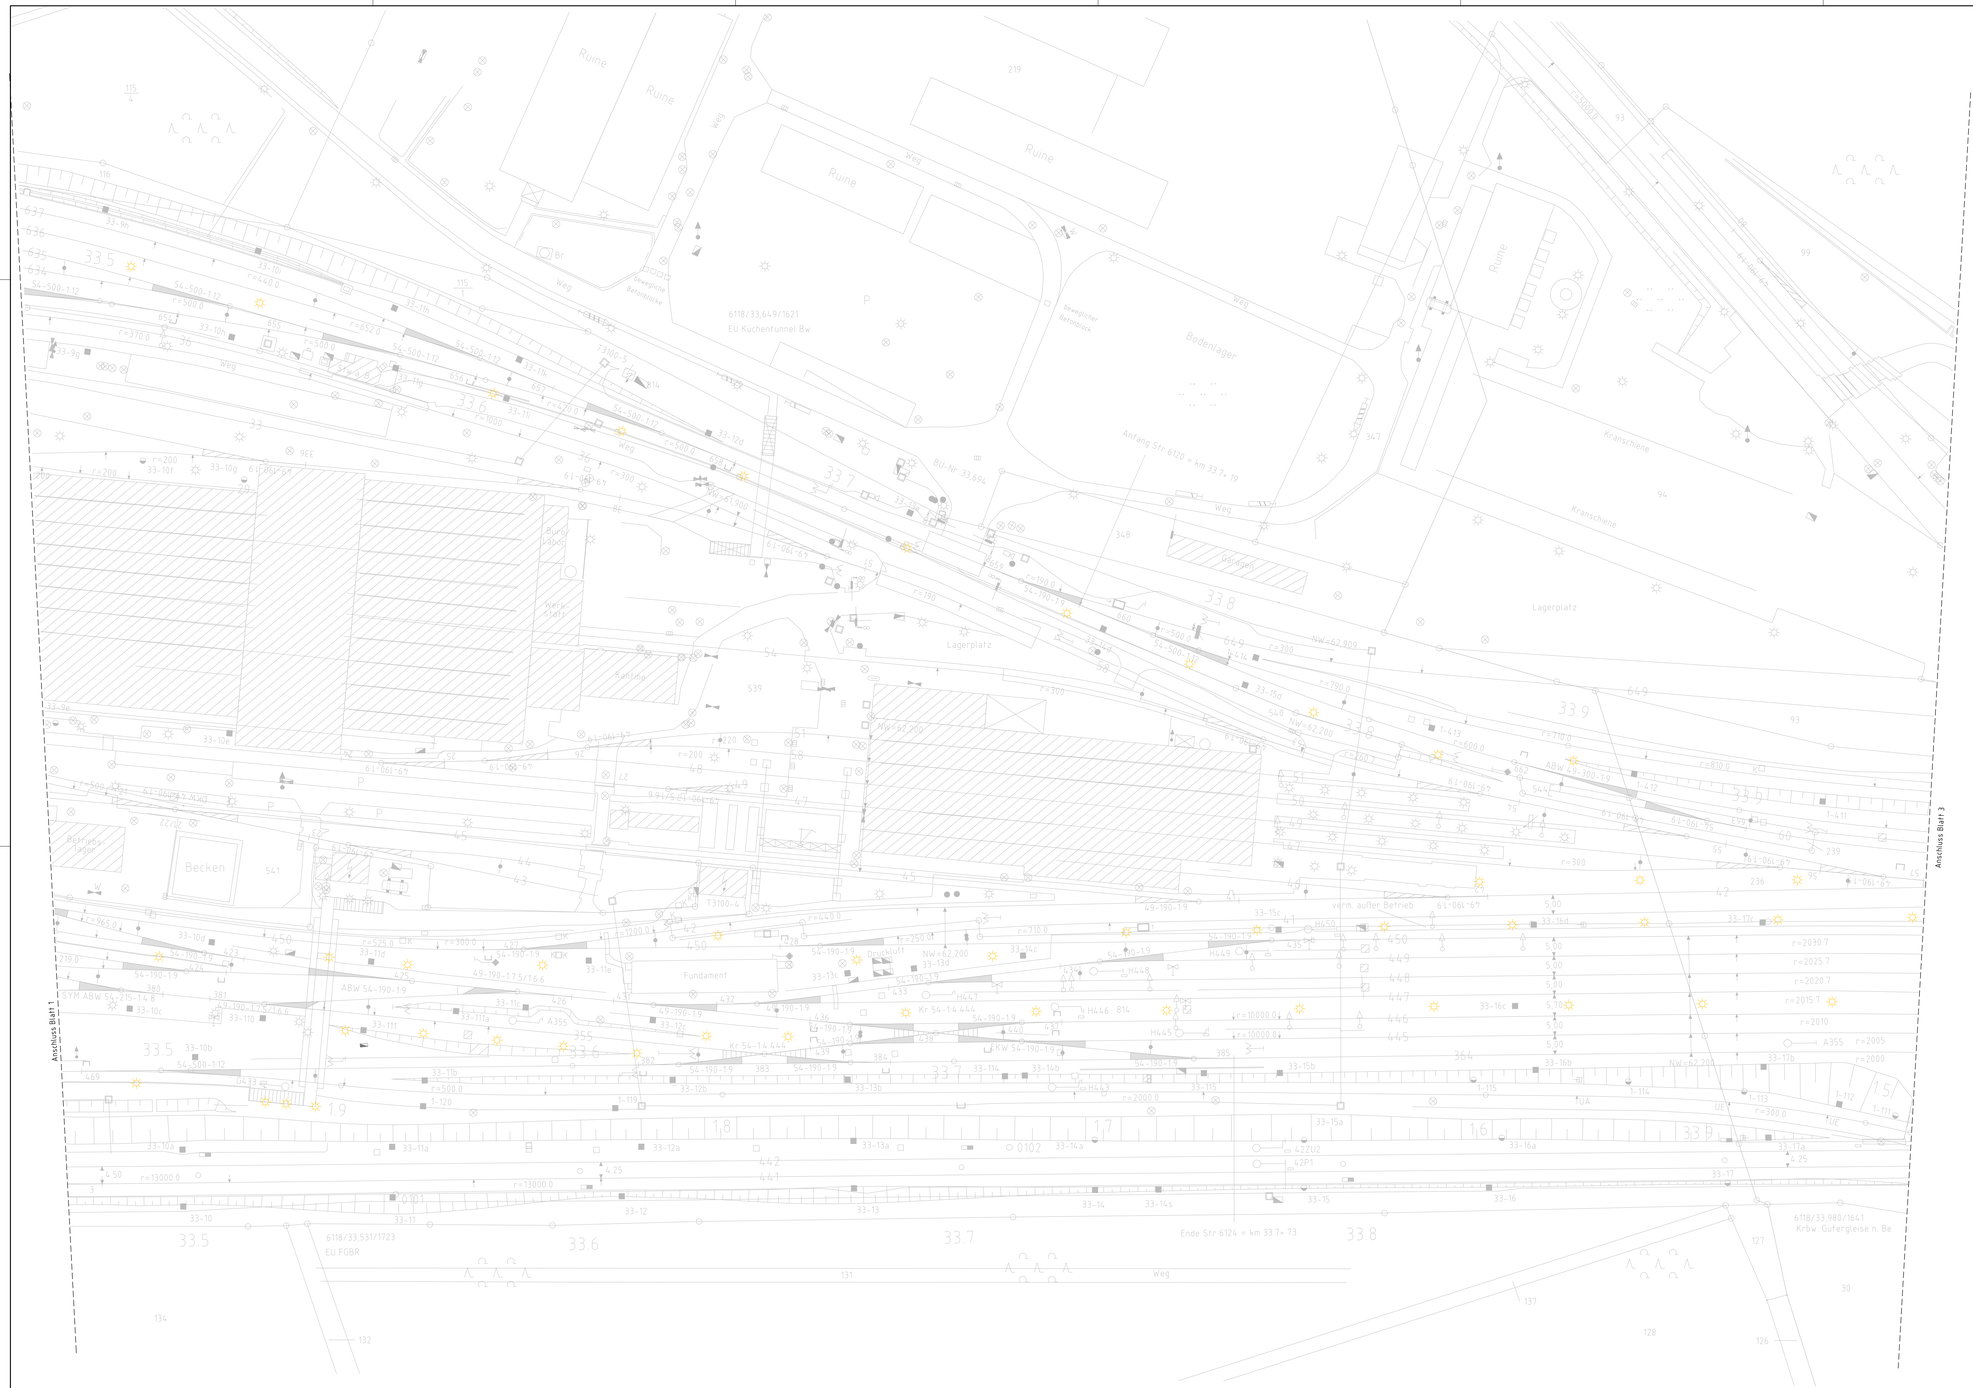


Legende :

- Bestand
- Rückbau
- langjährende Planung gesonderter Vorhaben DB
- Beleuchtungsmast
- Unterverteilung
- Kabelschacht
- Kabelkanal
- Oberleitungsmast
- Signale

GILT NUR FÜR DIE AUSSCHREIBUNG
Anlage: A3.03.04.03

					Bestand auf:	Ersatz für:	Ersatz durch:
					DB Netze DB Infrago AG		
Nds.	Änderung	Bear./Gez.	Kopy./Gez.	Abnahme/Gez.	Bem./Gez.		
Maßstab: 1:500		Entwurf	08/2025	Weyand	Strecke 6119	Ersatzneubau/ Erneuerung Gleisfeldbeleuchtung	
1		Copyright	08/2025	Kalich		Bf. Seddin	
		Freigegeben	08/2025	Trommer		Gleise 4.xx	
			Datum	Name		Lageplan Rückbau, Gleisfeldbeleuchtung	

BSR | BPR

Anlage 3.03.04.03 | 2 von 3