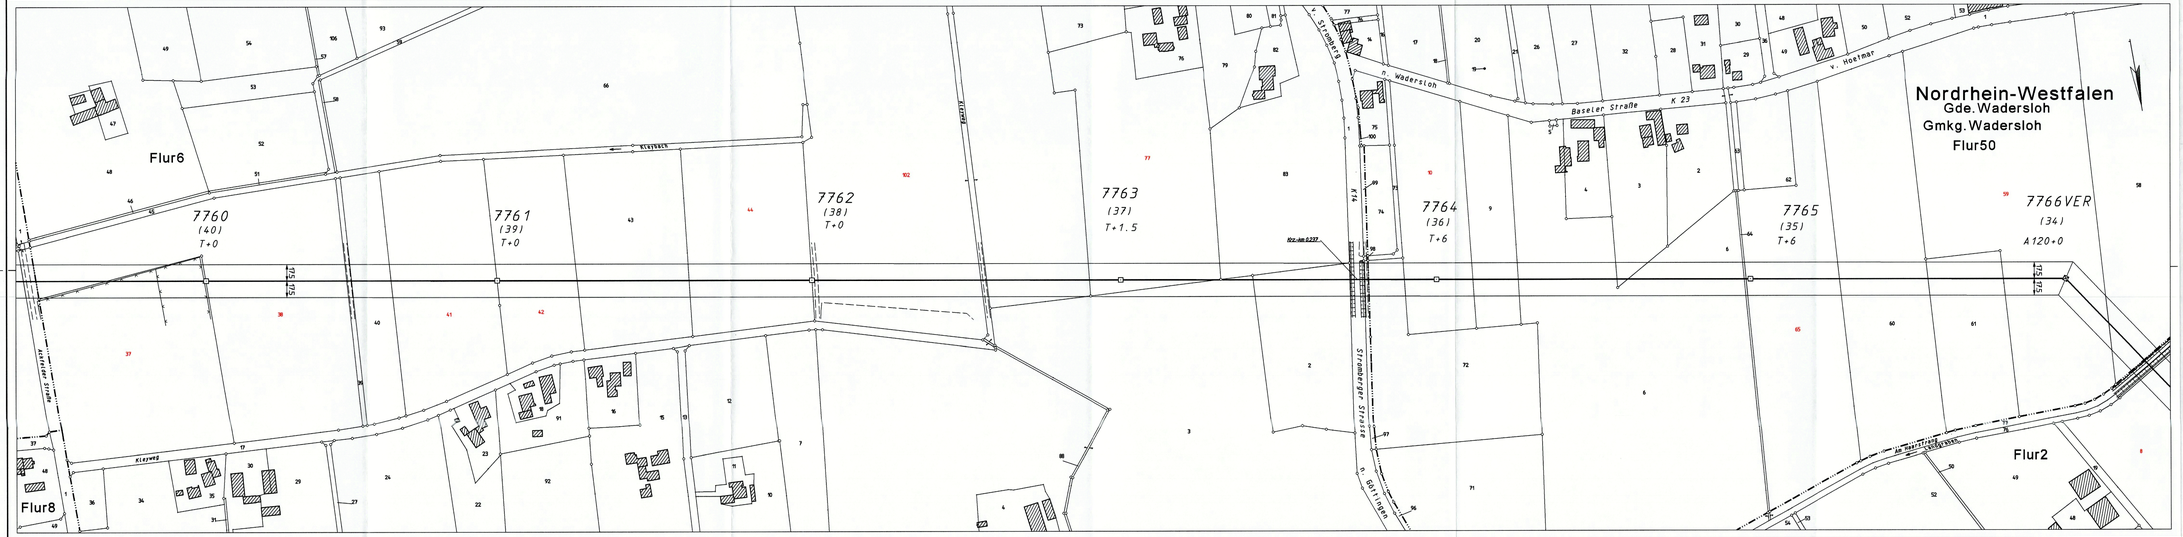

Mast Nr.		Gauß-Krüger-Koordinaten	
Bau Nr.	Betrieb Nr.	R	H
1401	7760	3447954.95	5735998.43
1391	7761	3447654.02	5736051.62
1381	7762	3447328.33	5736109.20
1371	7763	3447009.29	5736165.69
1361	7764	3446683.72	5736223.33
1351	7765	3446359.02	5736280.71
1341	7766	3446033.44	5736338.38

Mast Nr.		Gauß-Krüger-Koordinaten	
Bau Nr.	Betrieb Nr.	R	H

Flurgrenze
Gemarkungsgrenze
Gemeindegrenze
Kreis-, Landkreisgrenze
Regierungsbezirksgrenze
Landesgrenze
Staatsgrenze

Datum	Änderung	Name	Firma

	Datum	Name	aufgestellt:
entworfen	09.07.2008	Bockhorn	Halle(Saale), den 07.11.13
geprüft	31.07.2008	Pfeiffer	i.A. Pfeiffer
bearbeitet			DB Energie GmbH
			Energieversorgung West
techn.gepr.			Standort Marl
			Marl, den 14. JAN. 2014
Planprüfer			i.A.

impt GmbH
Gesellschaft für Geodatenservice

DB Energie

Maßstab 1:2000	110-kV-Bahnstromleitung Nr. 478 Abzweig Ehringhausen-Oelde Lageplan Bestandsplan Mast Nr. 7760 bis 7766 Gemarkung: Wadersloh	BL 478 02-13 B Stand vom: Blatt 13 von 21