Nur gültig für Ausschreibung !

LEGENDE

━	Bestand	🟩	DB–Grundstückgrenze
☼	Beleuchtungsmast mit Beschilderung und ggf. Lautsprecher, Uhr	– – –	DB–Leitungen (50–Hz, LST, TK)
–□–	Kabelschacht	▣	OLA–Mast

Index	Art der Änderung	Datum	Name	Unterschrift

Bauherr
DB InfraGO AG
Bahnhofsmanagement Freiburg
Wentzigerstr. 7a, 79106 Freiburg im Breisgau

Bauherrenvertretung / Projektleitung
DB InfraGO AG
Regionalbereich Südwest, I.IP-SW-IV 21
Bahnhofplatz 1, 76137 Karlsruhe

DB InfraGO

Bautechnischer Prüfer gemäß VV BAU
bzw. Planprüfer gemäß VV BAU STE

Eisenbahn-Bundesamt (EBA)

Projekt
Haltepunkt Marbach West
km 88,7+800 bis 88,9+98,0

Projekt-Nr. G.011602268
Unterlagen-Nr. 8.2.1

Übersicht

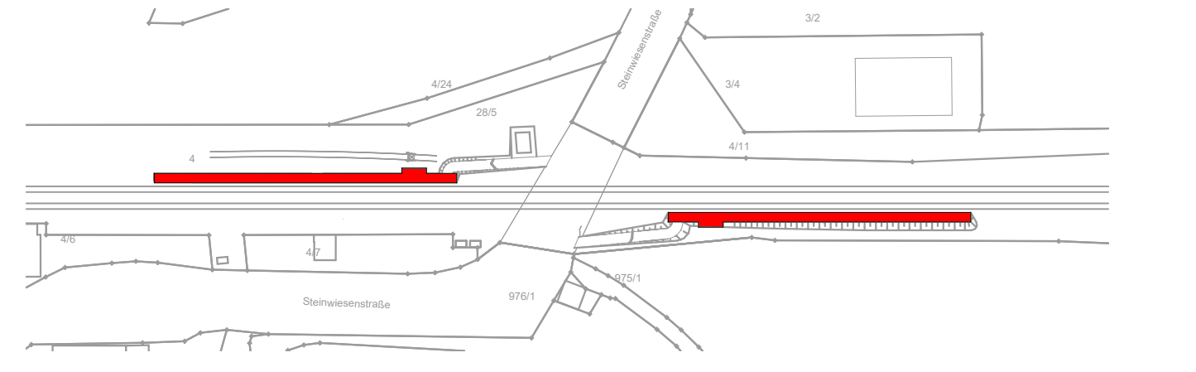

Planungsphase Ausführungsplanung	Strecke Offenburg - Singen	Maßstab 1:200
Planbezeichnung/ Planinhalt Lageplan Bestand	Strecken-Nr. 4250	Bahnhofs-Nr. 7147
Planart/ SAP PM-Equipmentnr. Draufsicht	Stations-km 88,8+89,0	Koordinatensystem
Plannummer A10_000_5_PBS_B--_LP_--_02_-		Höhensystem

Planersteller
C&C Ingenieure GmbH
C&C Ingenieure GmbH
Werner-von-Siemens Straße 2-6
Gebäude 5110b
76646 Bruchsal
info@ib-cc.de www.ib-cc.de

Name (Druckschrift)	Datum	Unterschrift
H. Cetinkaya	11.06.26	

Bauvorlageberechtigter (BVB) gemäß VV BAU / VV BAU-STE:
Freigabe der Ausführungsunterlagen gemäß Freigabeschreiben
vom ____________ Freigabe-Nr. ______________

Name (Druckschrift) Datum Unterschrift

Projektverantwortlicher als Vertreter der Eisenbahnen des Bundes (EdB)
DB InfraGO

Name (Druckschrift) Datum Unterschrift

Planersteller (Gleichstellung)
Plan gleichgestellt mit der Freigabe-Nr. ______________
des Bauvorlageberechtigten vom ______________

Name (Druckschrift) Datum Unterschrift

Die Übereinstimmung mit der Bauausführung wird bestätigt

Auftragnehmer Bau:

Name (Druckschrift) Datum Unterschrift

Bauüberwacher Bahn (BÜB) gemäß VV BAU/VV BAU-STE

Name (Druckschrift) Datum Unterschrift

Die Übernahme der handrevidierten Eintragungen in die CAD-Grundlage wird bestätigt

Auftragnehmer Bau:

Name (Druckschrift) Datum Unterschrift

Bearbeitung CAD

	Datum	Name(Druckschrift)
gez.	11.06.26	Siahpoush
gepr.	11.06.26	Cetinkaya