Nur gültig für Ausschreibung !

N

LEGENDE

▬	Bestand	─	Flurstücksgrenze
─	DB–Grundstückgrenze	▨	Baustelleneinrichtungsfläche
→	Anbindung des Baufeldes an das öffentliche Straßennetz	☼	Beleuchtungsmast mit Beschilderung und ggf. Lautsprecher, Uhr
─□─	Kabelschacht	▣	OLA–Mast

Index	Art der Änderung	Datum	Name	Unterschrift
a	Zufahrt BE-Fläche bei Bstg 1 angepasst.	28.07.26	Siahpoush	

Bauherr

DB InfraGO AG
Bahnhofsmanagement Freiburg
Wentzigerstr. 7a, 79106 Freiburg im Breisgau

Bauherrenvertretung / Projektleitung

DB InfraGO AG
Regionalbereich Südwest, I.IP-SW-IV 21
Bahnhofplatz 1, 76137 Karlsruhe

DB InfraGO

Bautechnischer Prüfer gemäß VV BAU
bzw. Planprüfer gemäß VV BAU STE

Eisenbahn-Bundesamt (EBA)

Projekt

Haltepunkt Marbach West
km 88,7+800 bis 88,9+98,0

Projekt-Nr. G.011602268

Unterlagen-Nr. 8.2.4a

Übersicht

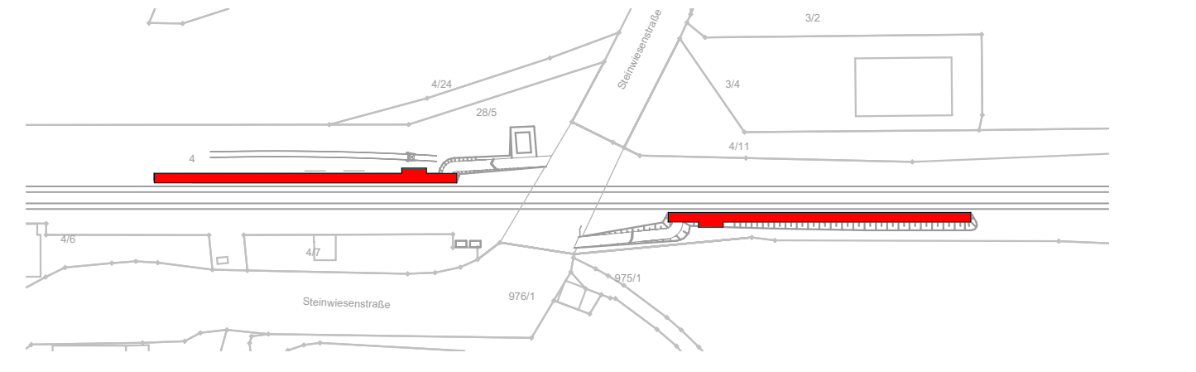

Planungsphase: Ausführungsplan	Strecke: Offenburg - Singen	Maßstab: 1:200
Planbezeichnung/ Planinhalt: Lageplan Baustelleneinr. und Erschließung	Strecken-Nr.: 4250	Bahnhofs-Nr.: 7147
Planart/ SAP PM-Equipmentnr.: Draufsicht	Stations-km: 88,8+89,0	Koordinatensystem
Plannummer: A10_000_5_PLP_B--_LP_--_06_a		Höhensystem

Planersteller

C&C Ingenieure GmbH
Werner-von-Siemens Straße 2-6
Gebäude 5110b
76646 Bruchsal
info@ib-cc.de www.ib-cc.de

C&C Ingenieure GmbH

Name (Druckschrift)	Datum	Unterschrift
H. Cetinkaya	11.06.26	

Bauvorlageberechtigter (BVB) gemäß VV BAU / VV BAU-STE:

Freigabe der Ausführungsunterlagen gemäß Freigabeschreiben

vom ____________ Freigabe-Nr. ______________

Name (Druckschrift) Datum Unterschrift

Projektverantwortlicher als Vertreter der Eisenbahnen des Bundes (EdB)

DB InfraGO

Name (Druckschrift) Datum Unterschrift

Planersteller (Gleichstellung)

Plan gleichgestellt mit der Freigabe-Nr. ______________

des Bauvorlageberechtigten vom ______________

Name (Druckschrift) Datum Unterschrift

Die Übereinstimmung mit der Bauausführung wird bestätigt

Auftragnehmer Bau:

Name (Druckschrift) Datum Unterschrift

Bauüberwacher Bahn (BÜB) gemäß VV BAU/VV BAU-STE

Name (Druckschrift) Datum Unterschrift

Die Übernahme der handrevidierten Eintragungen in die CAD-Grundlage wird bestätigt

Auftragnehmer Bau:

Name (Druckschrift) Datum Unterschrift

Bearbeitung CAD

	Datum	Name(Druckschrift)
gez.	11.06.26	Siahpoush
gepr.	11.06.26	Cetinkaya