Lageplan

M 1:1000

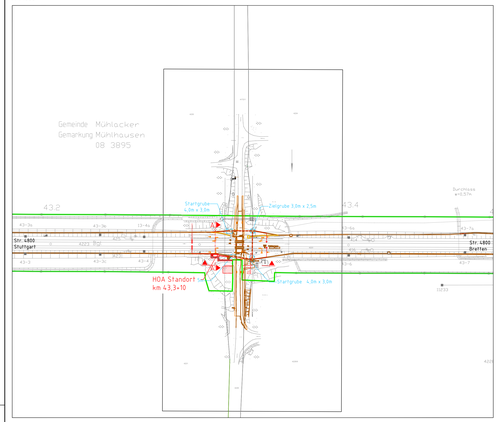

Grundriss

M 1:100

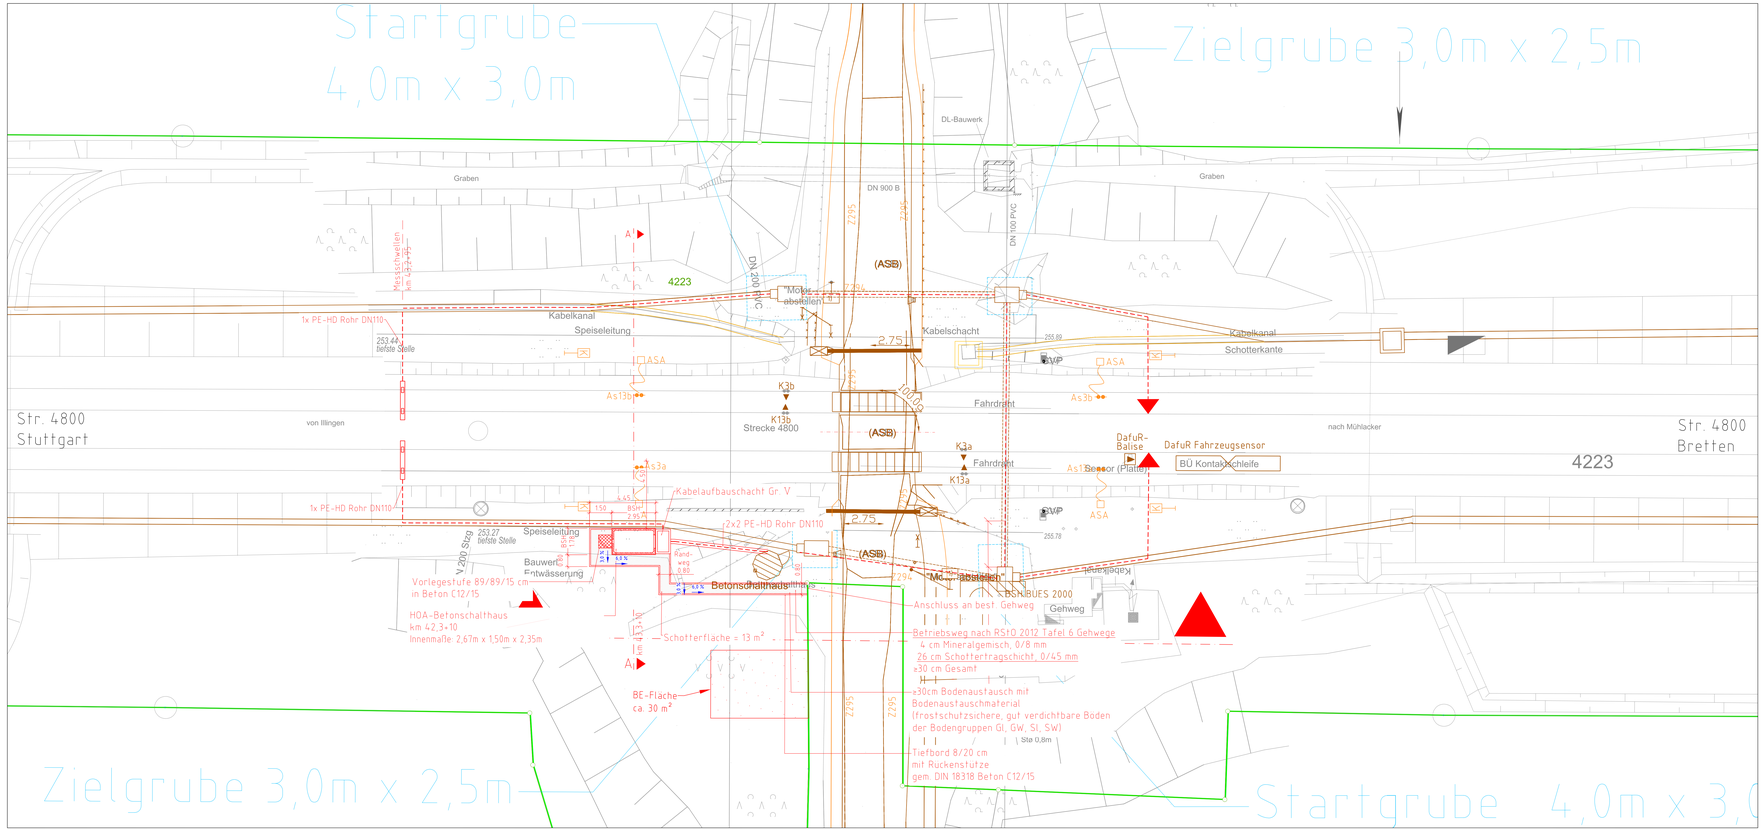

Legende:

- Bestand / Bestandsergänzung
- Neubau/Änderung
- Rückbau
- tangierende Planung (nachrichtlich)
- äußere Grenze der vorhabenfolgeregelten Grundstücke
- Planung anderer Gewerke
- Anlagenbestand
- Anpassung in der Ausführungsplanung erforderlich
- Planung temporäre Anlagen

Kabeltiefbau

- KAK — Kleinabzweigkasten mit 4 Bodenöffnungen DN 110
- Kabelkanal mit Kabelaufbauschacht
- Umkehrungskabelschacht
- Kabelquerung, Rohrzug
- Kabelkanal aufgeständert
- Kabel erdverlegt
- Kabelkanal auf- und zudecken, vorh. Trasse nutzen

Symbole

- Lärmschutzwand mit Tür
- Böschung
- Gleis S-Bahn
- Gleis für Reise- und Güterzüge
- Gleis für Güterzüge
- Trafostation
- Oberleitungsmast ohne / mit Mastnummer
- Trogtrasse (Kabelkanal) mit Kabelschacht
- Entwässerungsgraben mit Fließrichtung
- Versickerungsanlage (Graben, Becken, Mulde)
- Mulde
- Stützwand
- Zaun
- Hecke gemeinschaftlich
- Leitplanke
- Straßenablauf
- Einstiegsschacht / Entwässerungsleitung mit Fließrichtung
- Lichtmast
- Schaltschrank

Index	Änderungen bzw. Ergänzungen	Name	Datum
a	Einarbeitung von Prüfanmerkungen	LHE	09/2022

Prüfvermerke

Freigabe zur technischen Prüfung

Prüfungsvermerk

Barcode

Verkehrsanlagen

Lageplan Baustelleneinrichtungsfläche
HOA 754
km 4,3+10 (Strecke 4800)

ESTW Mühlacker

Strecke 4230, Strecke 4800, Strecke 4845 und Strecke 4862

Bauwerksnummer: Brückennr.

Strecke	Kilometer		Kennzahl	
4800	42,638 – 43,731			

Maßstab 1:1000 bei DIN A1 — 1:1500 bei DIN A3

Auftraggeber: DB Netz AG, Region Südwest, Regionales Management ITC (AM-Süd-Mitte), Prießnitzstraße 17, 70499 Stuttgart

Auftragnehmer: NGE ICE Mühlacker DB E&C, Signal e.Ve DB Engineering & Consulting GmbH, Niederlassung Südwest, Prießnitzstraße 17, 70327 Karlsruhe

Karlsruhe, den 31.01.2020 (Unterschrift)

Fachbereich: DB Engineering & Consulting GmbH, Planung Leit- und Sicherungstechnik (TA LST-PLANUL), Schwarzwaldstraße 92, 76137 Karlsruhe

Karlsruhe, den 31.01.2020 (Unterschrift)

Planung: DB Engineering & Consulting GmbH, Planung Leit- und Sicherungstechnik (TA LST-PLANUL), Schwarzwaldstraße 92, 76137 Karlsruhe

Karlsruhe, den 31.01.2020 (Unterschrift)

DB NETZE

Blatt-Nr.: Blatt 1 von 1

Planungsphase: Entwurfsplanung

Planmaßstab: EP

Blattgr.: 1542 x 594

Unterlagen kartiert/erstellt:

Maßen- und Koordinatensystem: DB REF-DHHW92

Ausgabe-Nr.: 3.3.0.0.1

Auftrag-Nr.: G.376.5805

	Datum	Name
gez.	11.2020	Hanich
gepr.	11.2020	Sirtis
gen.	11.2020	Kebben

Aktenzeichen:

Projekt: ESTW Mühlacker

Strecke: Strecke 4230, Strecke 4800, Strecke 4845 und Strecke 4862

Urheberrechtlich geschützt. Weitergabe sowie Vervielfältigung dieses Plans, gleich welcher Art, nur mit unserer ausdrücklichen Genehmigung. Zuwiderhandlungen verpflichten zu Schadenersatz. Alle Rechte für den Fall der Patenterteilung oder GM-Eintragung vorbehalten.

Original für Ausschreibung