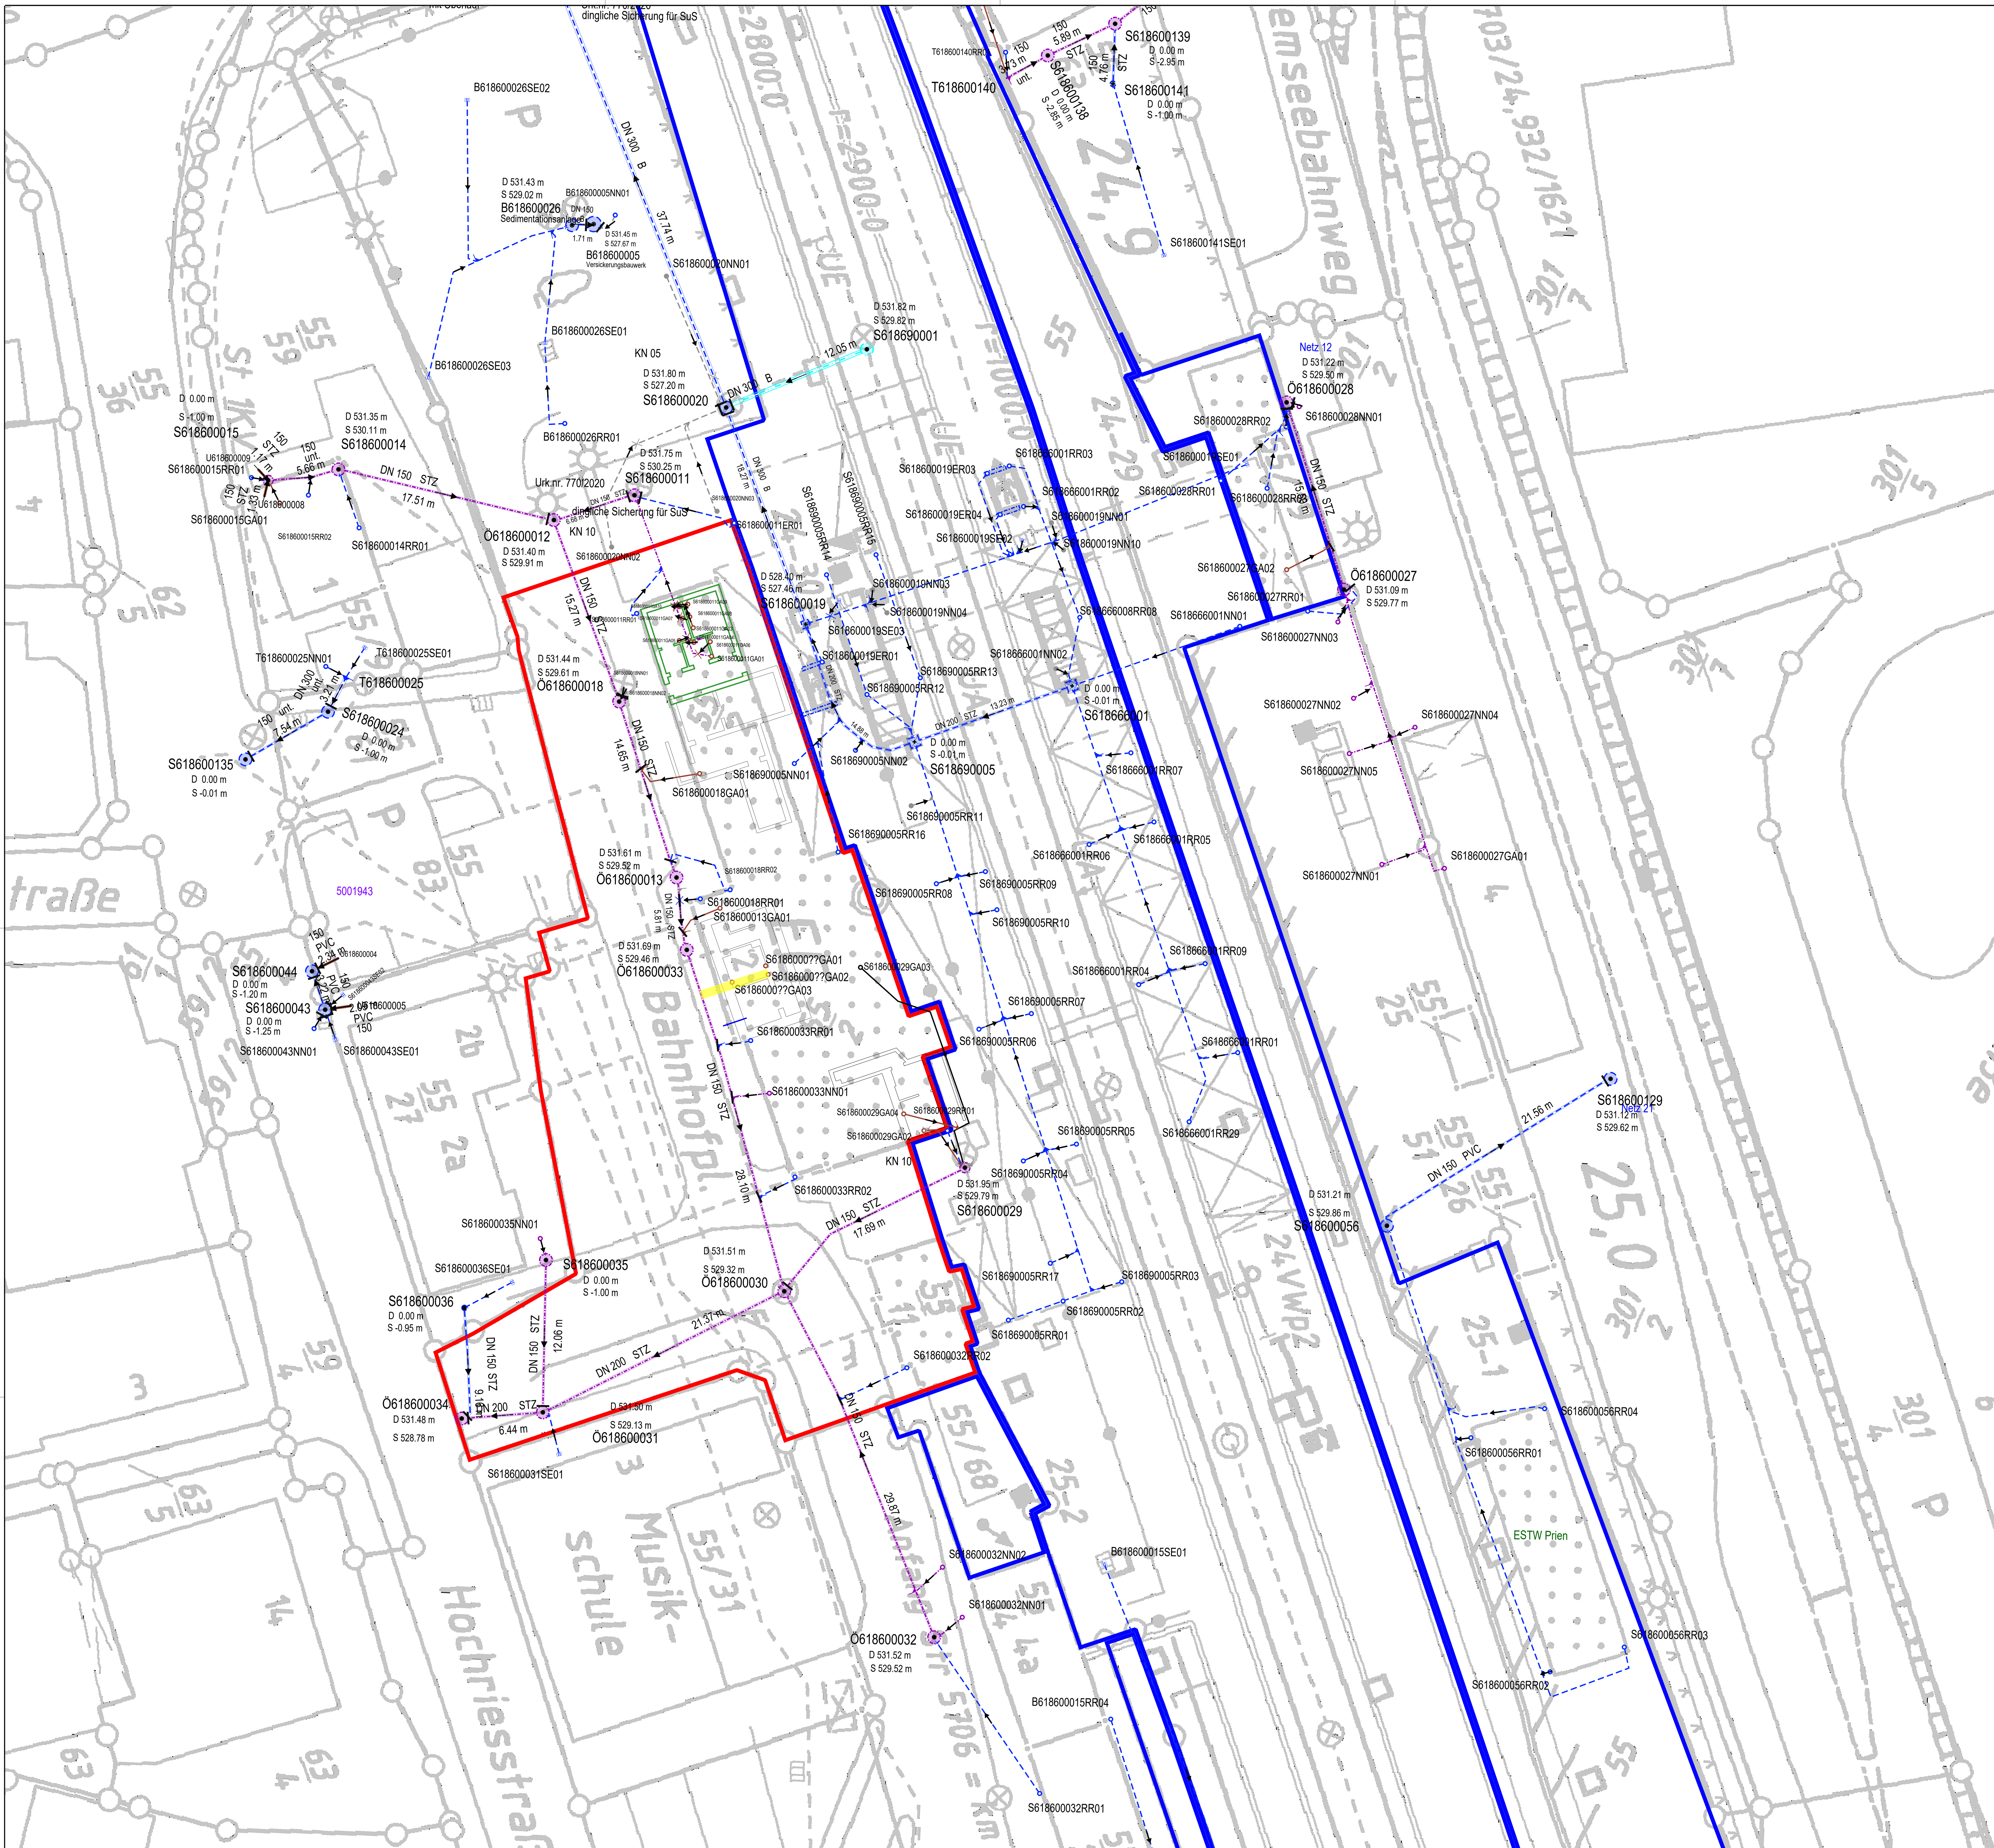



## Legende - Kanalbetriebsmittel -

- Maßstabsabhängige Abweichungen möglich ! -

**Haltung**
- Haltungsachse
- Haltungsrohrwandung

**Anschlussleitung**
- Anschlussleitung

**Haltungs-/Anschlussleitungstexte**
- Fließrichtung
- DN 300 — Nennweite in mm
- STZ — Material
- 0.500 % — Gefälle
- 25.00 m — Länge
- 261.17 — Rohrsohle Zu-/Ablauf (DHHN 92)

**Bauwerke/fiktiver Schacht**

- Grundrissform variabel ! -

- Schacht, Sonderbauwerk und Revisionsschacht
- Deckel, rund
- Deckel, quadratisch
- Mittelpunkt
- D 261.60 m — Deckelhöhe (DHHN 92)
- S 259.62 m — Sohlhöhe (DHHN 92)
- Fiktiver Schacht

**Stutzen/Abzweig**
- Stutzen/Abzweig, links
- Stutzen/Abzweig, rechts
- Stutzen/Abzweig, oben/unten (Schachtstutzen)

**Abwasseranfallstelle/Schadstoffeinleitung**
- Fläche Schadstoffeinleitung
- Abwasseranfallstelle
- Schadstoffeinleitung

**Abwasserart**
- Industriell/Gewerblich
- Schmutzwasser
- Mischwasser
- Regenwasser
- Gewässer
- Gleisentwässerung
- Tunnel-/Brückenentwässerung
- unbekannt

**Baustatus**
- stillgelegt
- geplant
- im Bau

## Legende - Bewirtschaftungseinheiten -

- DB InfraGO Fahrweg BK16
- DB InfraGO Immobilien BK09
- DB InfraGO Personenbf. BK11
- DB Energie AG
- DB Regio AG
- DB Fernverkehr AG
- DB Fahrzeuginstandhaltung GmbH
- DB AG
- Schenker AG
- Autokraft GmbH (AK)
- DB Bahnbau Gruppe GmbH
- DB Cargo AG
- DB Cargo Logistics GmbH
- Bus- und Verkehrsgesellschaften DB Regio
- aurelis
- Bundeseisenbahnvermögen (BEV)
- Fremd

## Präfixe Schächte / Bauwerke

- S Schacht Medium Abwasser (S702100012)
- B Sonderbauwerk (B702100501)
- V Virtueller Übergabepunkt an DB Grenze (V702100236)
- U Unbekannter Zulauf- oder Ablauf im Hauptnetz (U702100635)
- T Virtueller Abzweig (T702105625)
- G Schacht der Gleis- und Tiefenentwässerung (G702100259)
- W Schacht Medium Wasser (W702100589)
- E Schacht Medium Elektro (E702100124)
- M Schacht Medium Sonstige (M702100458)
- ö Kommunale Kanalanlage (ö702100001)

## Kennung Abwasseranfallstellen

- RR Regenfallrohr (S702100012RR01)
- GA Gebäudeanschluss (S702100012GA01)
- SE Straßeneinlauf (S702100012SE01)
- ER Entwässerungsrinne (S702100012ER01)
- BA Bodenablauf (S702100012BA01)
- SN Schacht mit Notüberlauf (S702100257SN01)
- TE Tiefen-/Gleisentwässerung (S702100412TE01)
- NN Sonstiges (S702100319NN01)
- fA freier Auslauf (X702100004fA01, X702100004ERfA)

## Kennung Eigentum Abwasseranlage

UIS: UIS-Anlagennummer (7021013005-00)

A-E: Eigentümer (DB Netz AG)

A-B: Betreiber (DB Netz AG)

SAP: Anlagenklassen-Nr und Anlagennummer (335310A 341857936000)

Hinweis:

Keine vermessungstechnische Aufnahme der Kanalanlagen

Genaue Lage vor Ort prüfen

Keine Gewähr für die Richtigkeit aller Einzelheiten

0m 5m 10m 15m 20m 25m

N W E S

| | | |
|---|---|---|
| Auftraggeber:<br>Deutsche Bahn AG, DB Immobilien<br>Region Süd<br>Barthstr. 12, 80339 München | DB | Projekt:<br>3-Stufen-Kanalprogramm<br>Auskunftspläne |
| Standort / Teilstandort:<br>6186<br>Prien-Chiemsee | | Titel:<br>**Bf. Prien-Chiemsee**<br>**Kanalauskunftsplan**<br>**Strecke 5703, Km 24,90-25,10** |
| Planersteller:<br>Deutsche Bahn AG<br>DB Immobilien CR.R 54<br>Barthstr. 12<br>80339 München | Bearbeiter:<br>gez. 27.06.2025 CR.R 54 (Ab.)<br>gepr. | |
| Datenquelle:<br>Kanal: UIS-Kanalkataster; IVL-Plan: © DB Netz AG; DB-GIS Bahn Geodaten; BE-Daten: flimas; Schutzregion: Behörden; TK 25: © bkg | | Maßstab: 1:250<br>Zeichnungs-Nr: 1 - 1<br>Planformat: 841 mm * 594 mm, DIN A1 quer<br>Datei: 6186_Prien-Chiemsee<br>Anlage: |