

Legende Sanitär

	TWK - Trinkwasser kalt		SW GL - SW Grundleitung
	RW - Regenwasser		SW ENTL - SW Entlüftung
	RW GL - RW Grundleitung		SW DL - SW Druckleitung
	SW - Schmutzwasser		SW F - SW fetthaltig

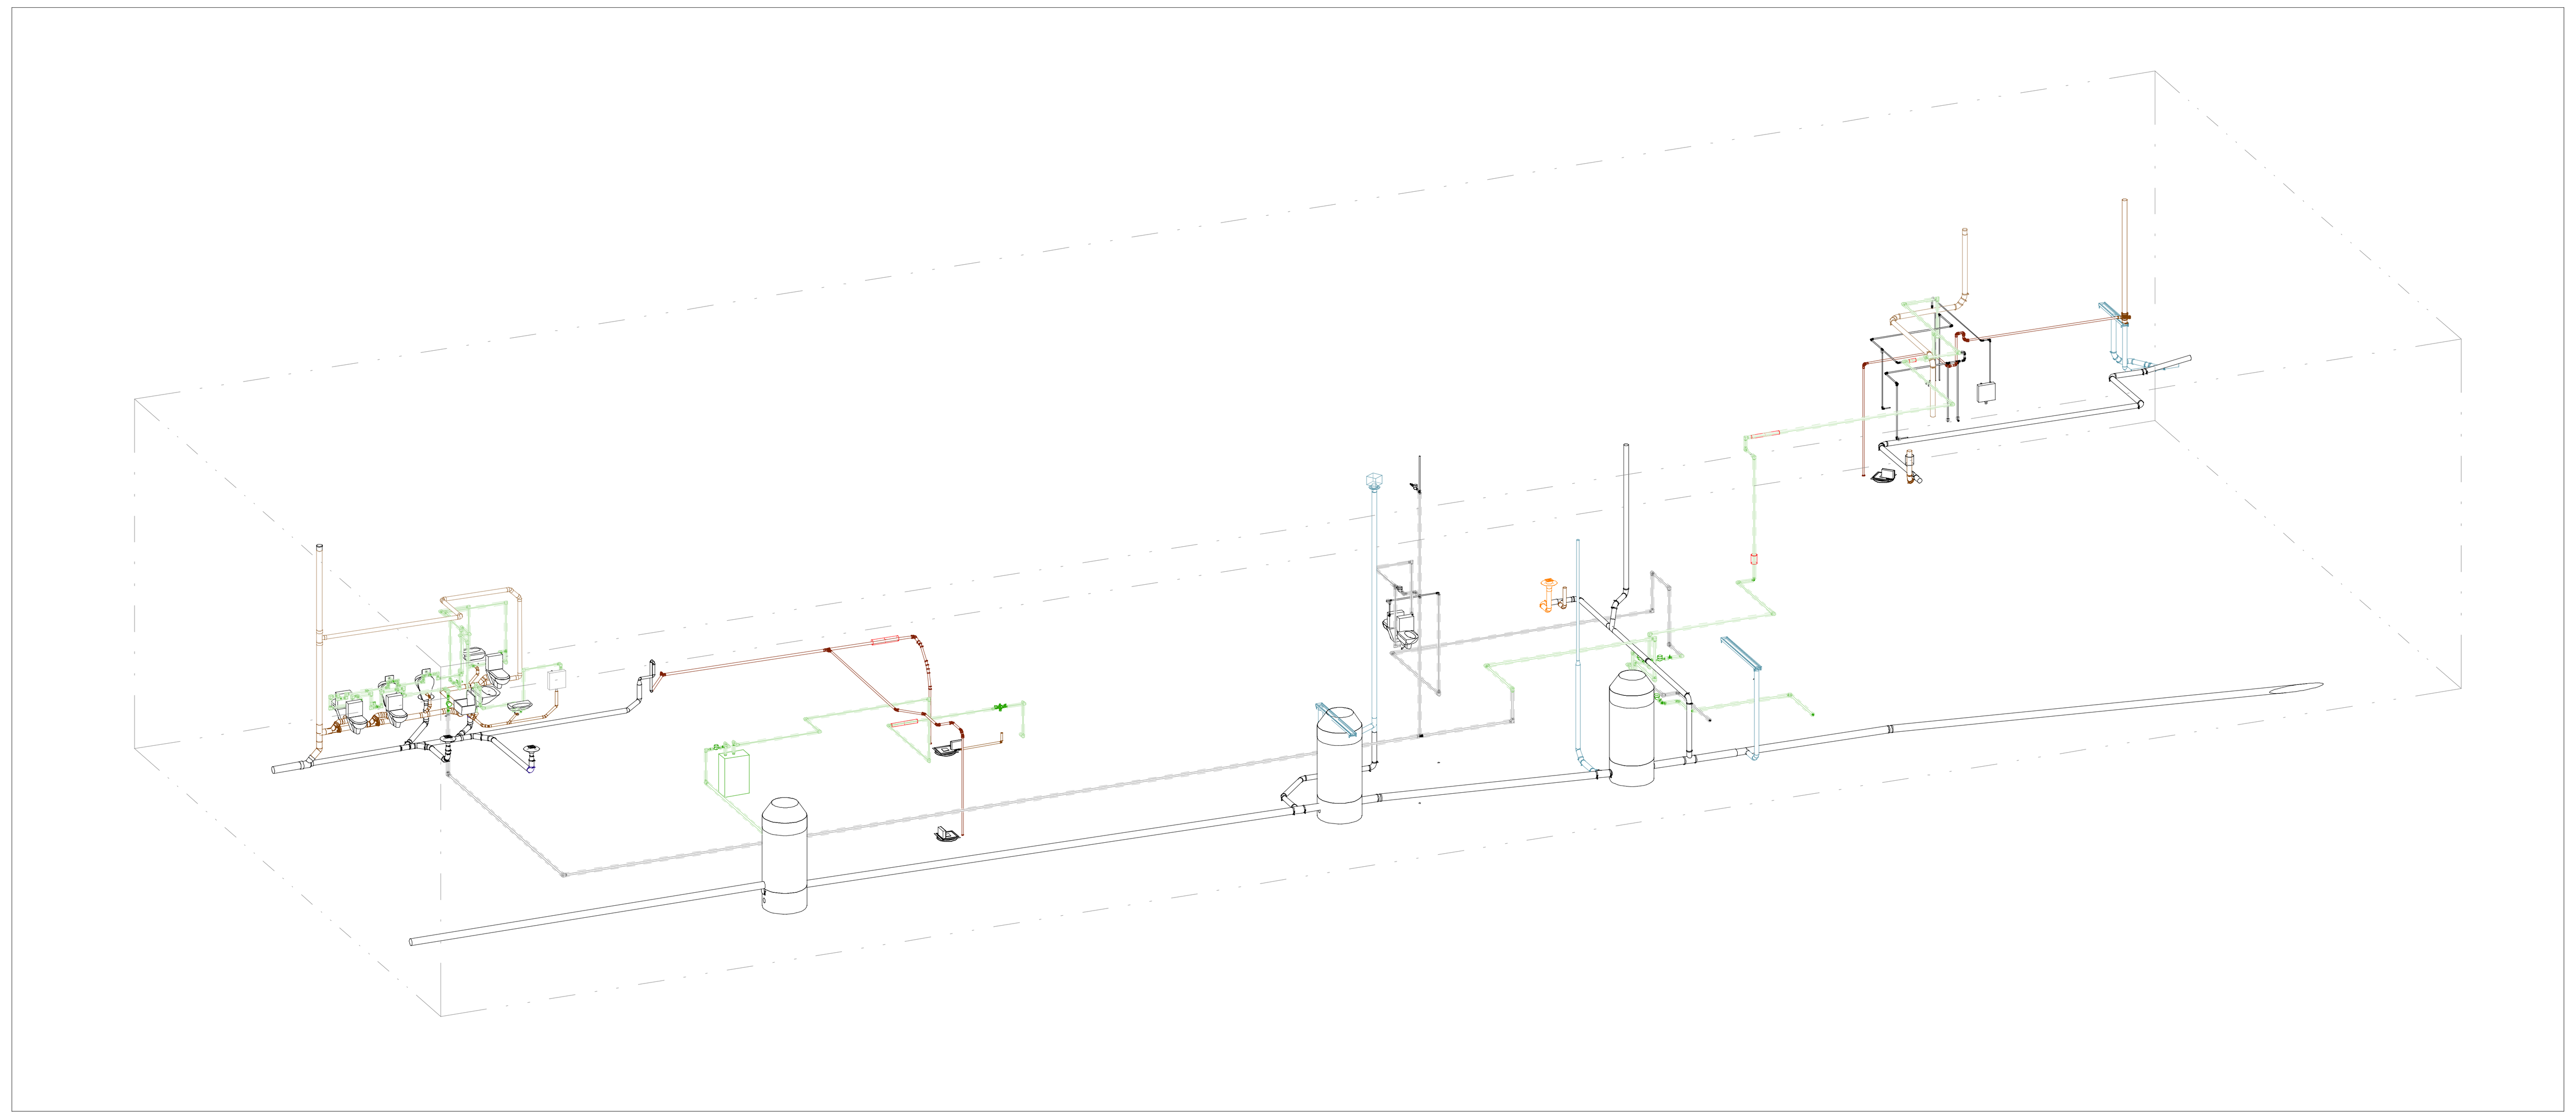


2 3D Iso - UG Sanitär

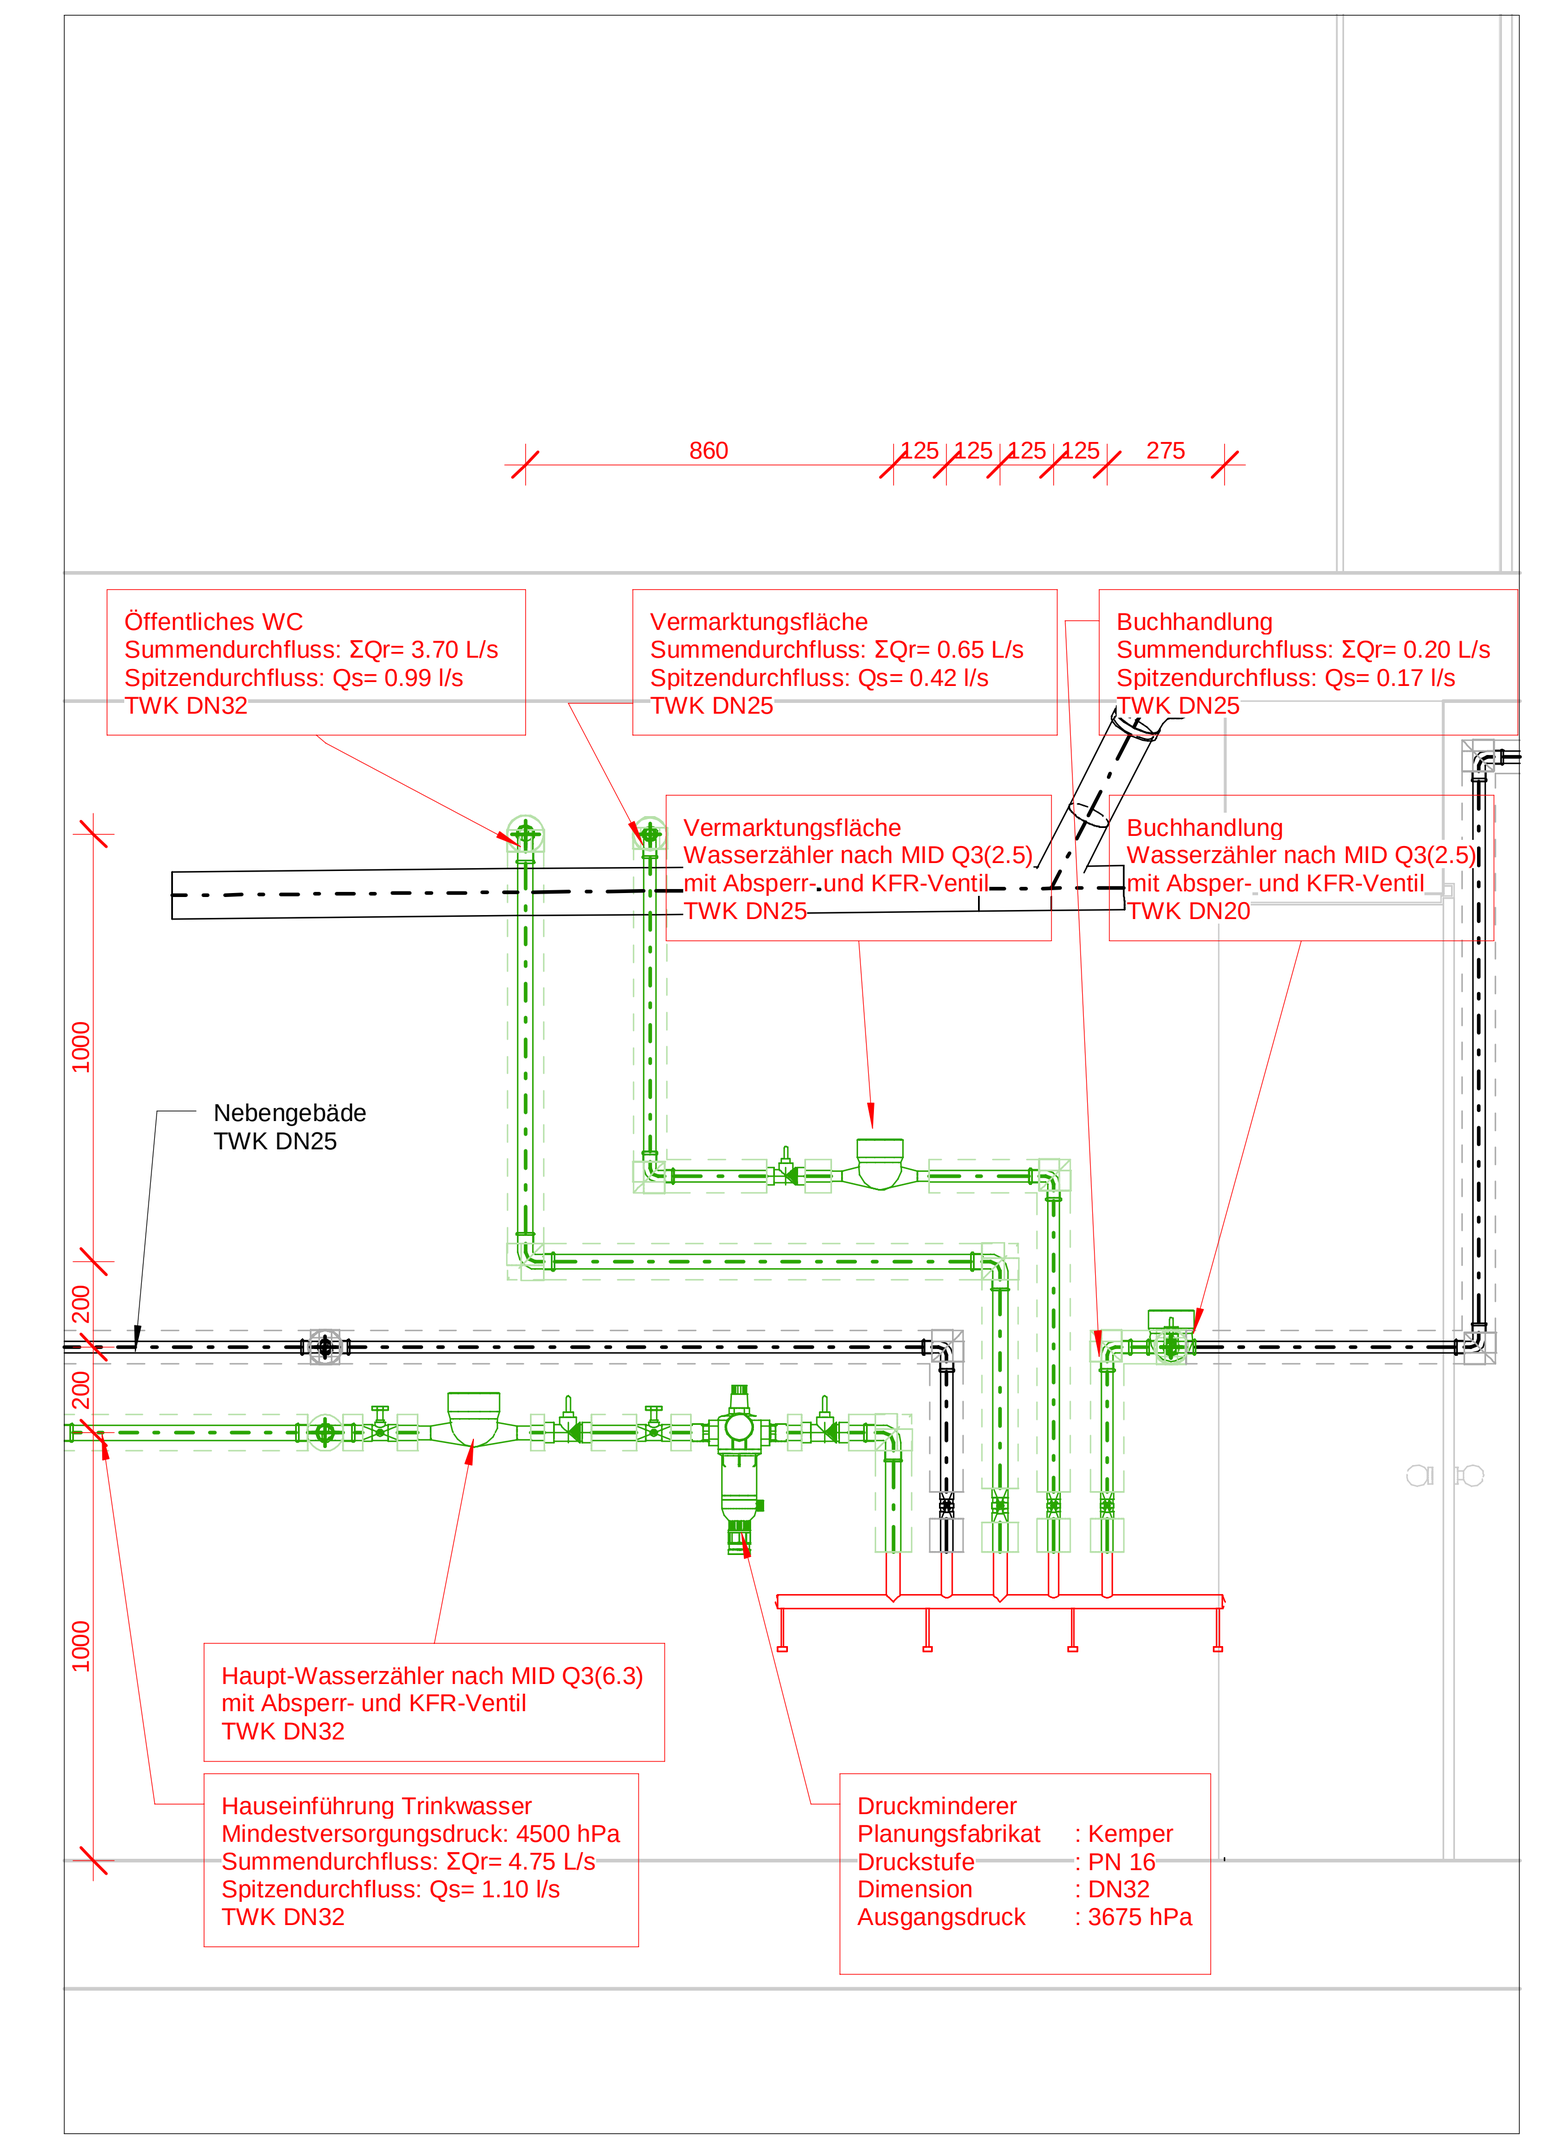

3 TW-Verteiler

1 : 20


Ausliegender Kanalverlauf nachrichtlich dargestellt
Architekturschnitt nachrichtlich dargestellt

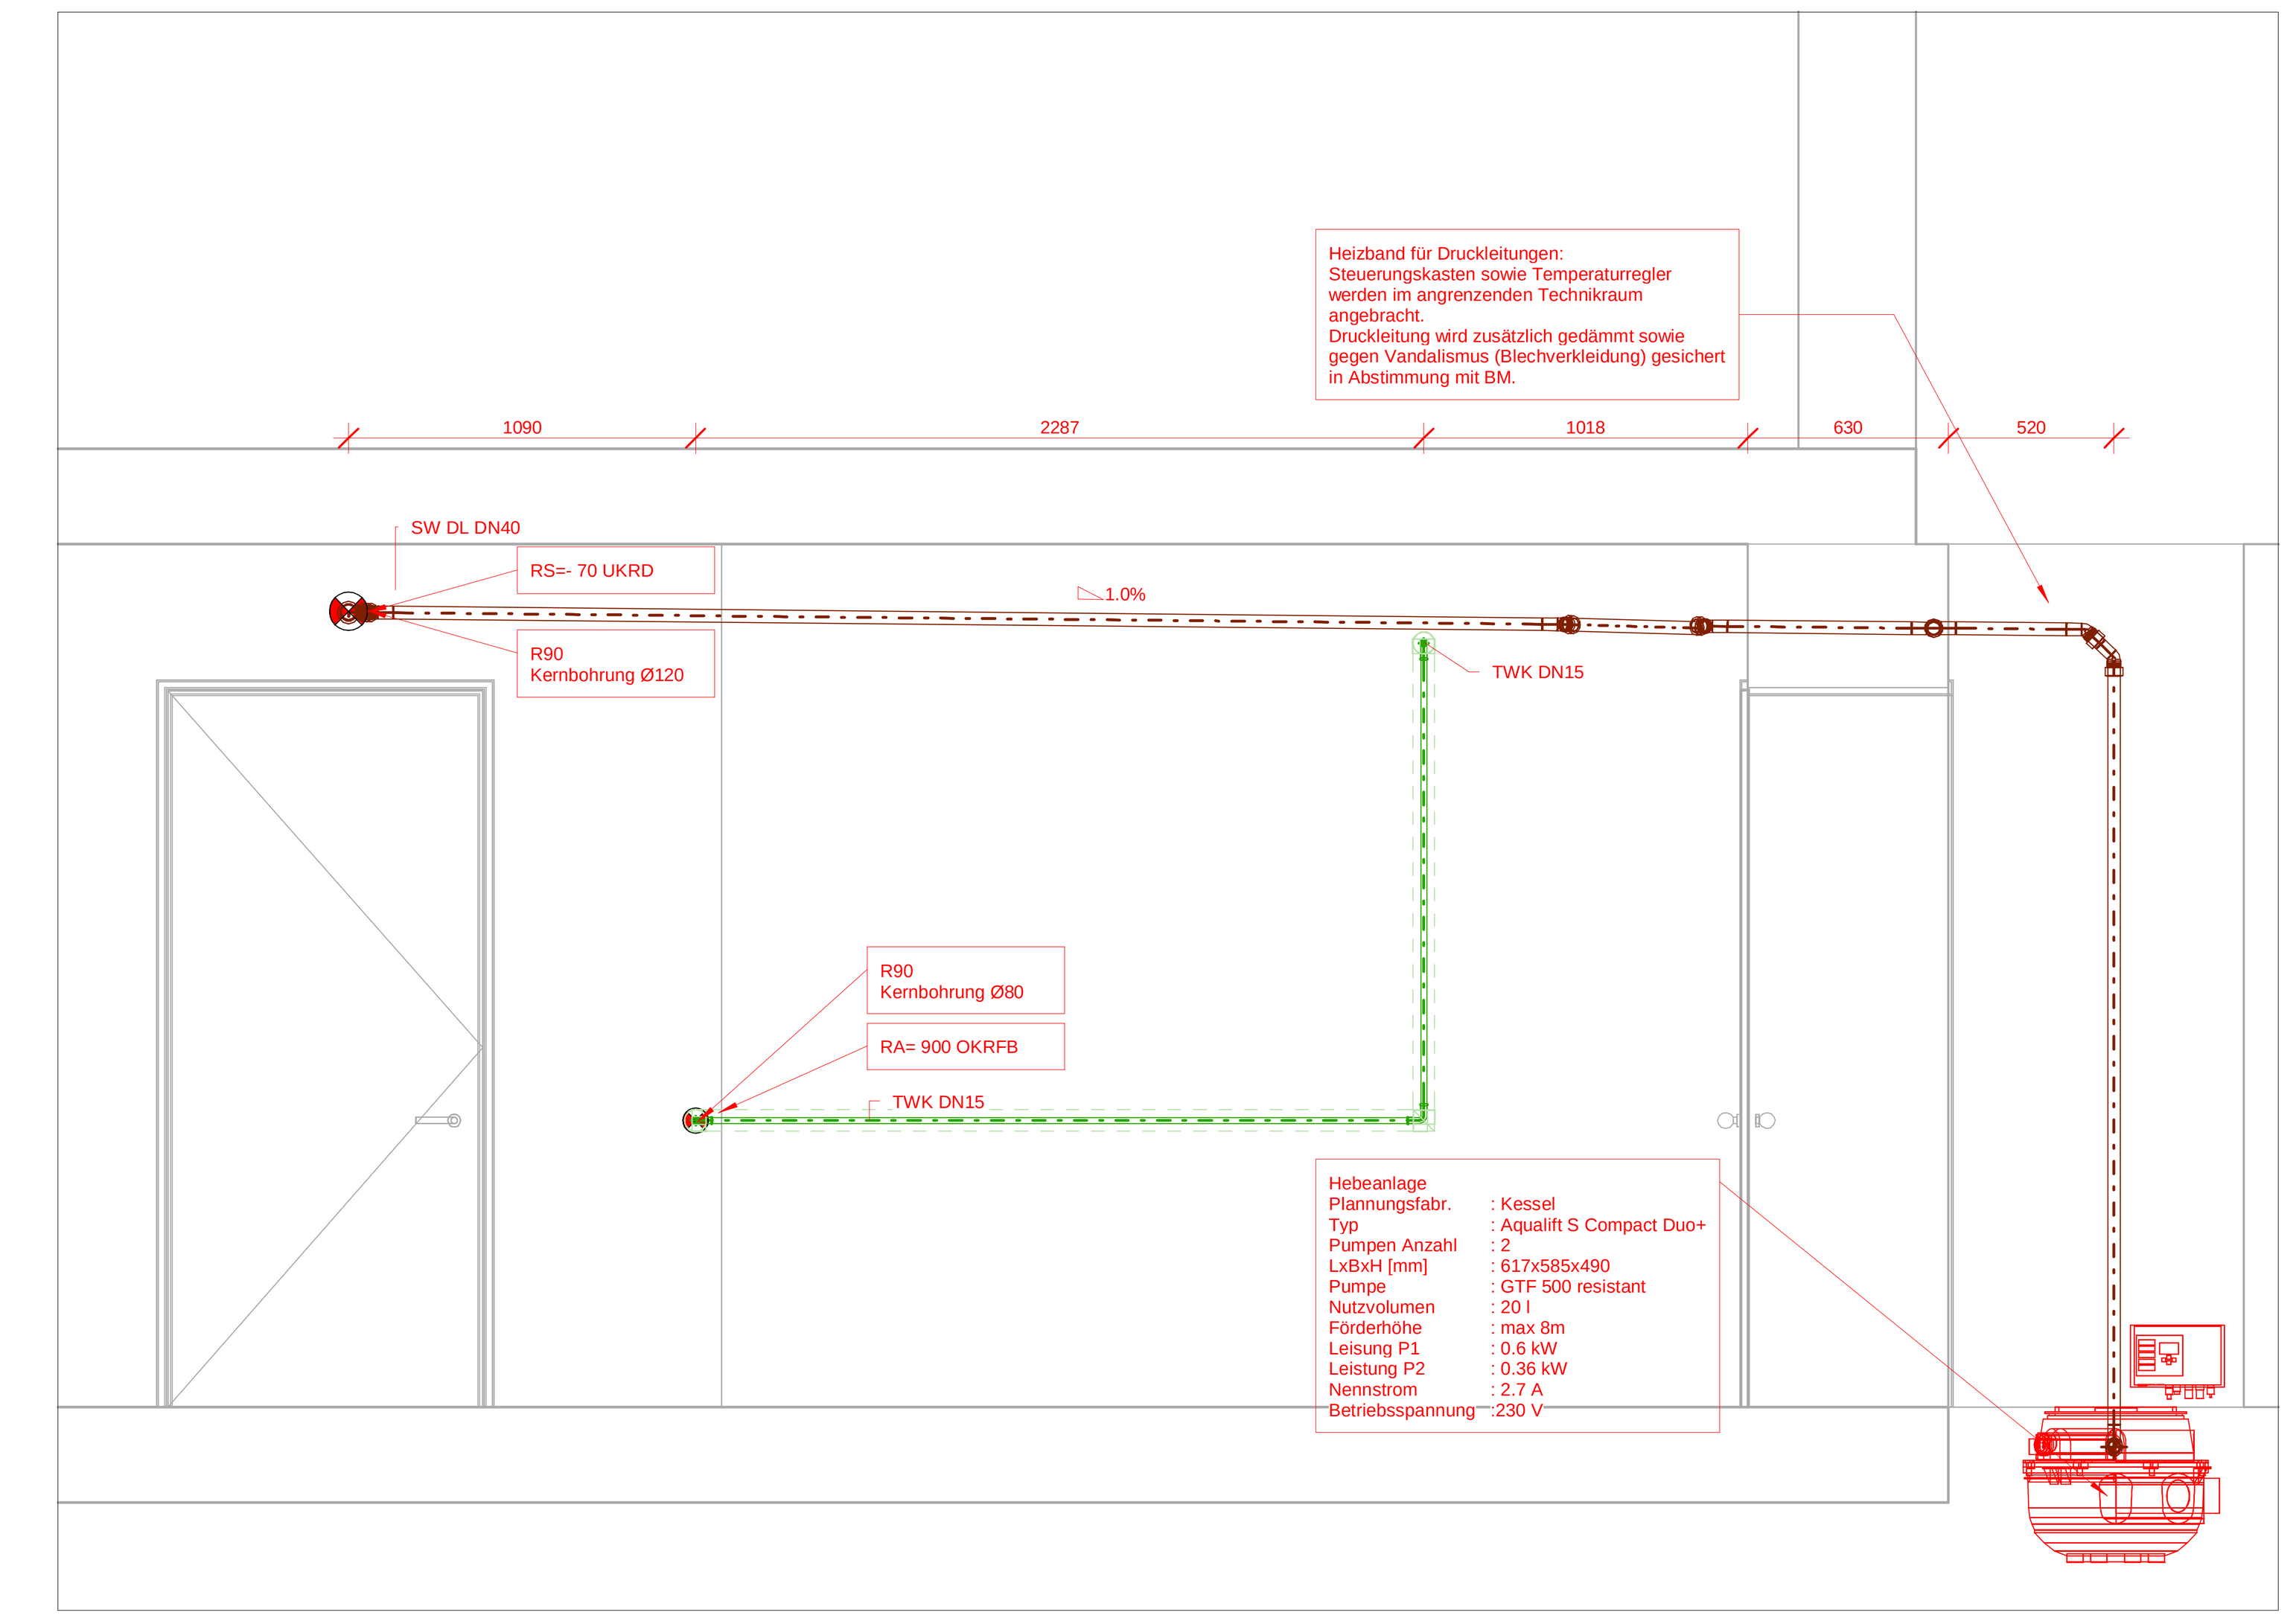

4 Schnitt Rückstauebene

1 : 20

Ausliegender Kanalverlauf nachrichtlich dargestellt
Architekturschnitt nachrichtlich dargestellt

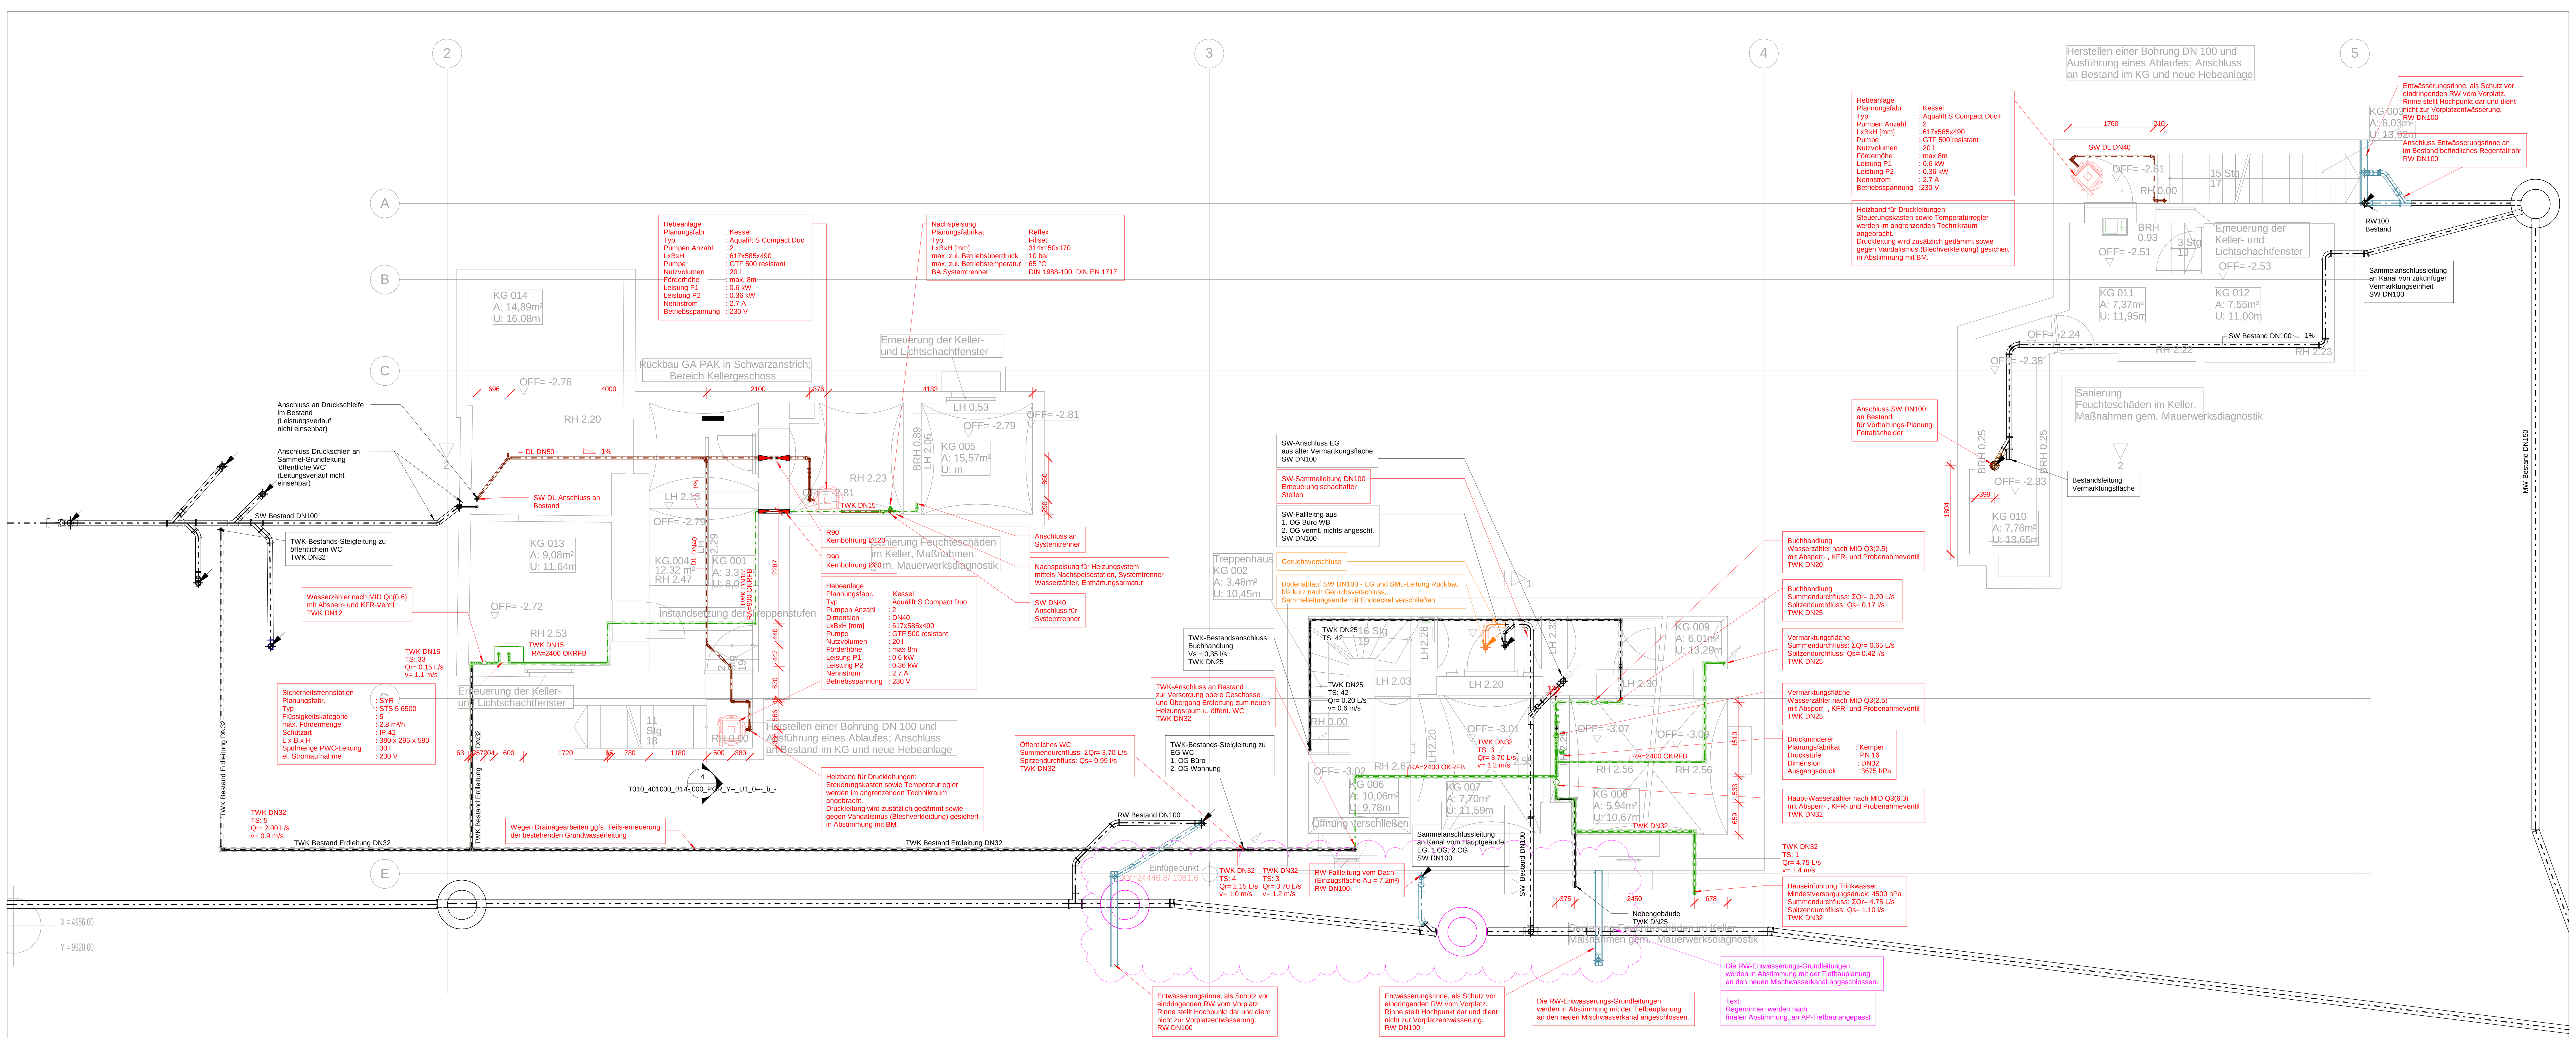

Ausliegender Kanalverlauf nachrichtlich dargestellt
Architekturschnitt nachrichtlich dargestellt

Index	Art der Änderung	Datum	Name	Unterschrift
i				
h				
g				
f				
e				
d				
c				
b	Plananpassungen gemäß Prüfung vom 01.07.26	23.07.26	VW	
a	Plananpassungen gemäß Prüfung	21.05.26	VW	

Bauherr
DB InfraGO AG
Bahnhofstraße 70
Marienzeile
90402 Nürnberg

Bauherrenvertretung / Projektleitung
DB InfraGO, Anja Ströfer
Bahnhofstraße 70
Marienzeile
90402 Nürnberg

Bautechnischer Prüfer gemäß VV BAU bzw. Planprüfer gemäß VV BAU STE

Eisenbahn-Bundesamt (EBA)

Projekt

Sanierung Bhf. Prien

Projekt-Nr. G.011712191

Übersicht

Planungsphase	Ausführungsplanung	Strecke Rosenheim - Salzburg	Maßstab 1:50
Planbezeichnung/ Planinhalt	Abwasser-, Wasseranlagen	Strecken-Nr. 5703	Bahnhofs-Nr. 5035
Planart/ SAP PM-Equipmentnr.	Grundriss Untergeschoss	Stations-km 24,956	Koordinatensystem
Plannummer	T010_401000_B14-.000_PGR_Y--_U1_0---_b_-		Höhensystem

Planersteller
TGA-Consult GmbH & Co. KG
Beratende Ingenieure
Fraunhoferstr. 9
82152 Martinsried / Planegg
info@tga-consult.com

Name (Druckschrift) | Datum | Unterschrift

Bauvorlageberechtigter (BVB) gemäß VV BAU / VV BAU-STE
Freigabe der Ausführungsunterlagen gemäß Freigabeschreiben vom ____ Freigabe Nr. ____

Name (Druckschrift) | Datum | Unterschrift

Projektverantwortlicher als Vertreter der Eisenbahnen des Bundes (EdB)

Name (Druckschrift) | Datum | Unterschrift

Planersteller (Gleichstellung)
Plan gleichgestellt mit Freigabe-Nr. ____
des Bauvorlageberechtigten vom ____

Name (Druckschrift) | Datum | Unterschrift

Die Übereinstimmung mit der Bauausführung wird bestätigt

Auftragnehmer Bau

Name (Druckschrift) | Datum | Unterschrift

Bauüberwacher Bahn (BÜB) gemäß VV BAU/VV BAU-STE

Name (Druckschrift) | Datum | Unterschrift

Die Übernahme der handrevidierten Eintragungen in die CAD-Grundlage wird bestätigt

Auftragnehmer Bau

Name (Druckschrift) | Datum | Unterschrift

Bearbeitung CAD

	Datum	Name(Druckschrift)
gez.	27.03.26	MG/VW
gepr.	27.03.26	SK/CD