
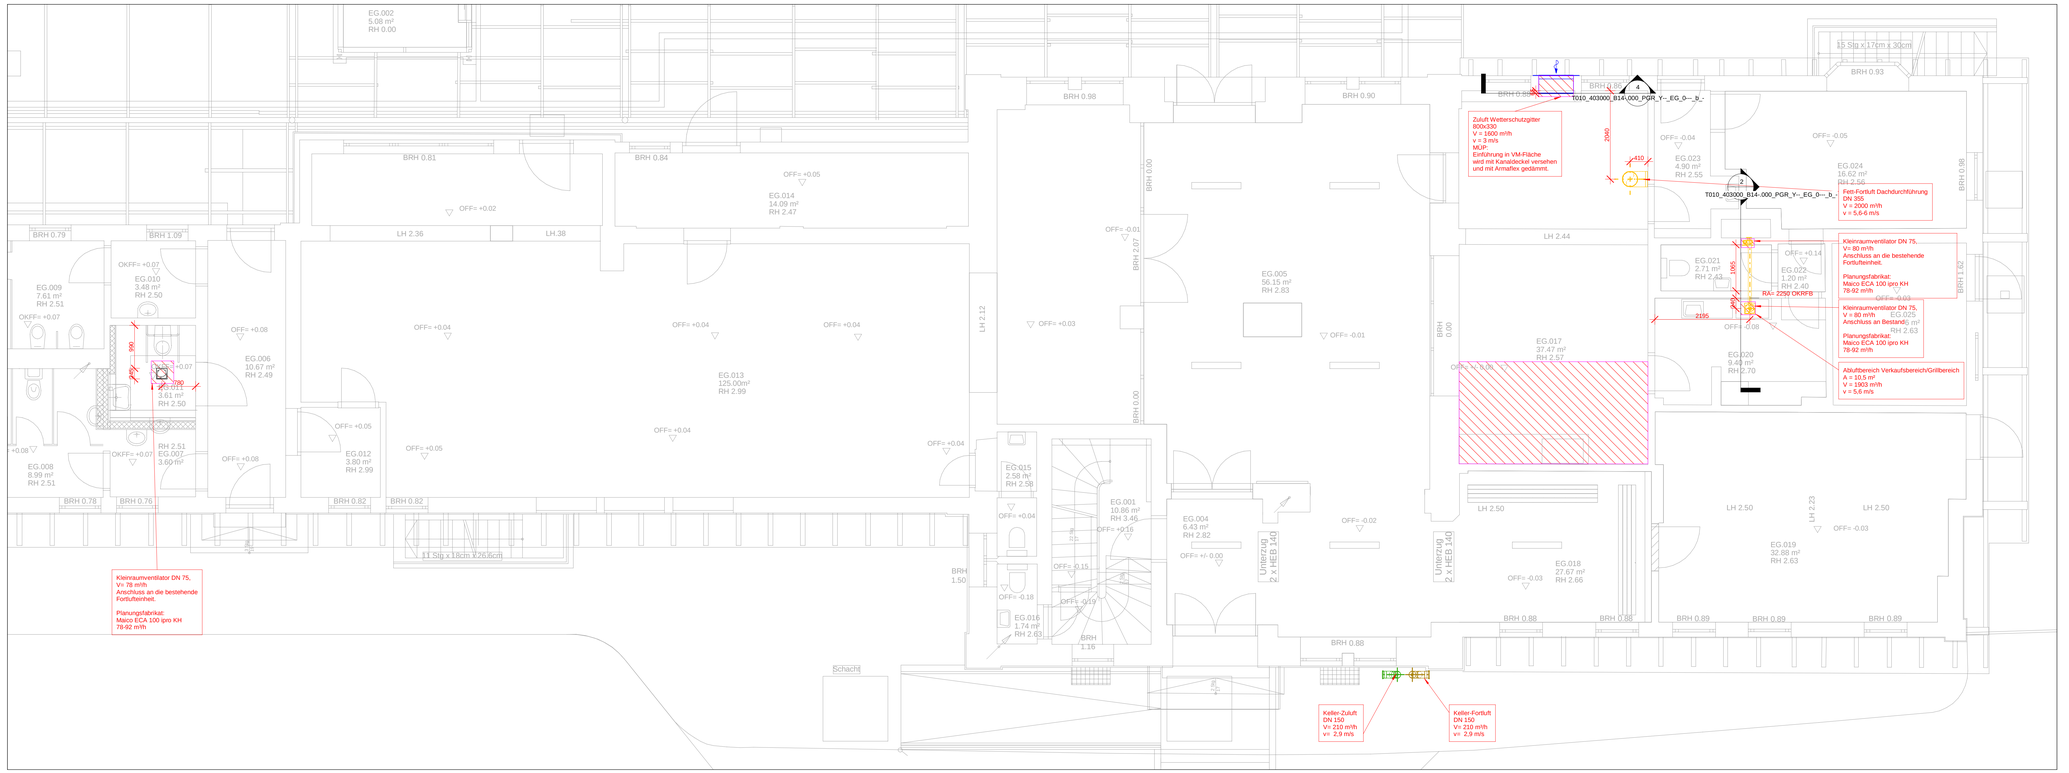



1 EG OKRFB (Lüftung)

1 : 50

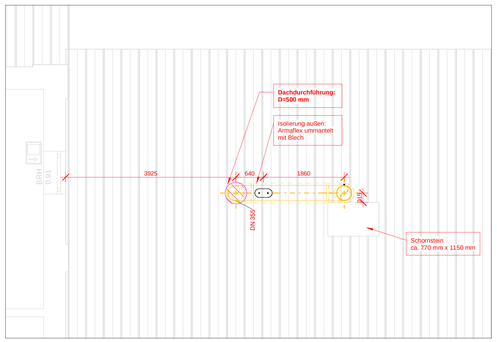


3 1.OG Dach-draufsicht (Lüftung)

1 : 50

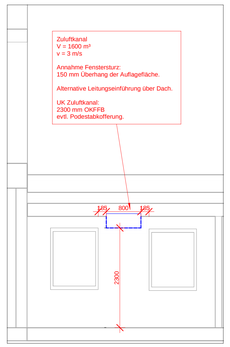

4 Ansicht Zuluft MÜP

1 : 50

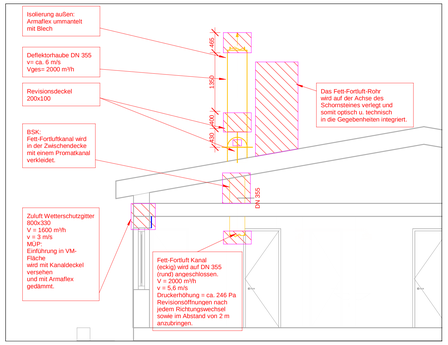

2 Ansicht Dachdurchführung VM-Fläche

1 : 50

Legende Lüftung

	ZUL - Zuluft		ABL - Abluft
	AUL - Außenluft		FOL - Fortluft
	MC Ventilatoreinsatz Standardausführung		RU Wettterschutzgitter - ausströmend
	RU Volumenstromregler variabel		Tellerventil - einströmend
	RU Brandschutzklappe		RU Schalldämpfer
	RU Kanaleinbauventilator		RU Volumenstromregler konstant

Dargestellter Architekturschnitt nachrichtlich dargestellt

Index	Art der Änderung	Datum	Name	Unterschrift
i				
h				
g				
f				
e				
d				
c				
b	Plananpassungen gemäß Prüfung vom 01.07.26	23.07.26	VW	
a	Plananpassungen gemäß Prüfung	21.05.26	CD	

Bauherr
DB InfraGO AG
Bahnhofstraße 70
Marienzelle
90402 Nürnberg
Bautechnischer Prüfer gemäß VV BAU bzw. Planprüfer gemäß VV BAU STE

Bauherrenvertretung / Projektleitung
DB InfraGO AG, Anja Ströfer
Bahnhofstraße 70
Marienzelle
90402 Nürnberg
Eisenbahn-Bundesamt (EBA)

Projekt

Sanierung Bhf. Prien

Projekt-Nr. G.011712191

Übersicht

Planungsphase	Ausführungsplan	Strecke Rosenheim - Salzburg	Maßstab 1:50
Planbezeichnung/ Planinhalt	Lüftung	Streckenr. 5703	Bahnhofs-Nr. 5035
Planart/ SAP PM-Equipmentnr.	Grundriss Erdgeschoss	Stations-km 24.956	Koordinatensystem
Plannummer	T010_403000_B14-.000_PGR_Y-_EG_0-_b_-		Höhensystem

Planersteller
TGA-Consult
TGA-Consult GmbH & Co. KG
Beratende Ingenieure
Fraunhoferstr. 9
82152 Martinsried / Planegg
info@tga-consult.com
Name (Druckschrift) Datum Unterschrift

Bauvorlageberechtigter (BVB) gemäß VV BAU / VV BAU-STE
Freigabe der Ausführungsunterlagen gemäß Freigabeschreiben
vom Freigabe Nr.
Name (Druckschrift) Datum Unterschrift

Projektverantwortlicher als Vertreter der Eisenbahnen des Bundes (EdB)
InfraGO
Name (Druckschrift) Datum Unterschrift

Planersteller (Gleichstellung)
Plan gleichgestellt mit Freigabe-Nr.
des Bauvorlageberechtigten vom
Name (Druckschrift) Datum Unterschrift

Die Übereinstimmung mit der Bauausführung wird bestätigt

Auftragnehmer Bau
Name (Druckschrift) Datum Unterschrift

Bauüberwacher Bahn (BÜB) gemäß VV BAU/VV BAU-STE
Name (Druckschrift) Datum Unterschrift

Die Übernahme der handrevidierten Eintragungen in die CAD-Grundlage wird bestätigt

Auftragnehmer Bau
Name (Druckschrift) Datum Unterschrift

Bearbeitung CAD

	Datum	Name(Druckschrift)
gez.	27.03.26	MG/CD
gepr.	27.03.26	SK/CD