

Legende Lüftung

	ZUL - Zuluft		ABL - Abluft
	AUL - Außenluft		FOL - Fortluft
	MC Ventilatoreinsatz Standardausführung		RU Wetterschutzgitter - ausströmend
	RU Volumenstromregler variabel		Tellerventil - einströmend
	RU Brandschutzklappe		RU Schalldämpfer
	RU Kanaleinbauventilator		RU Volumenstromregler konstant

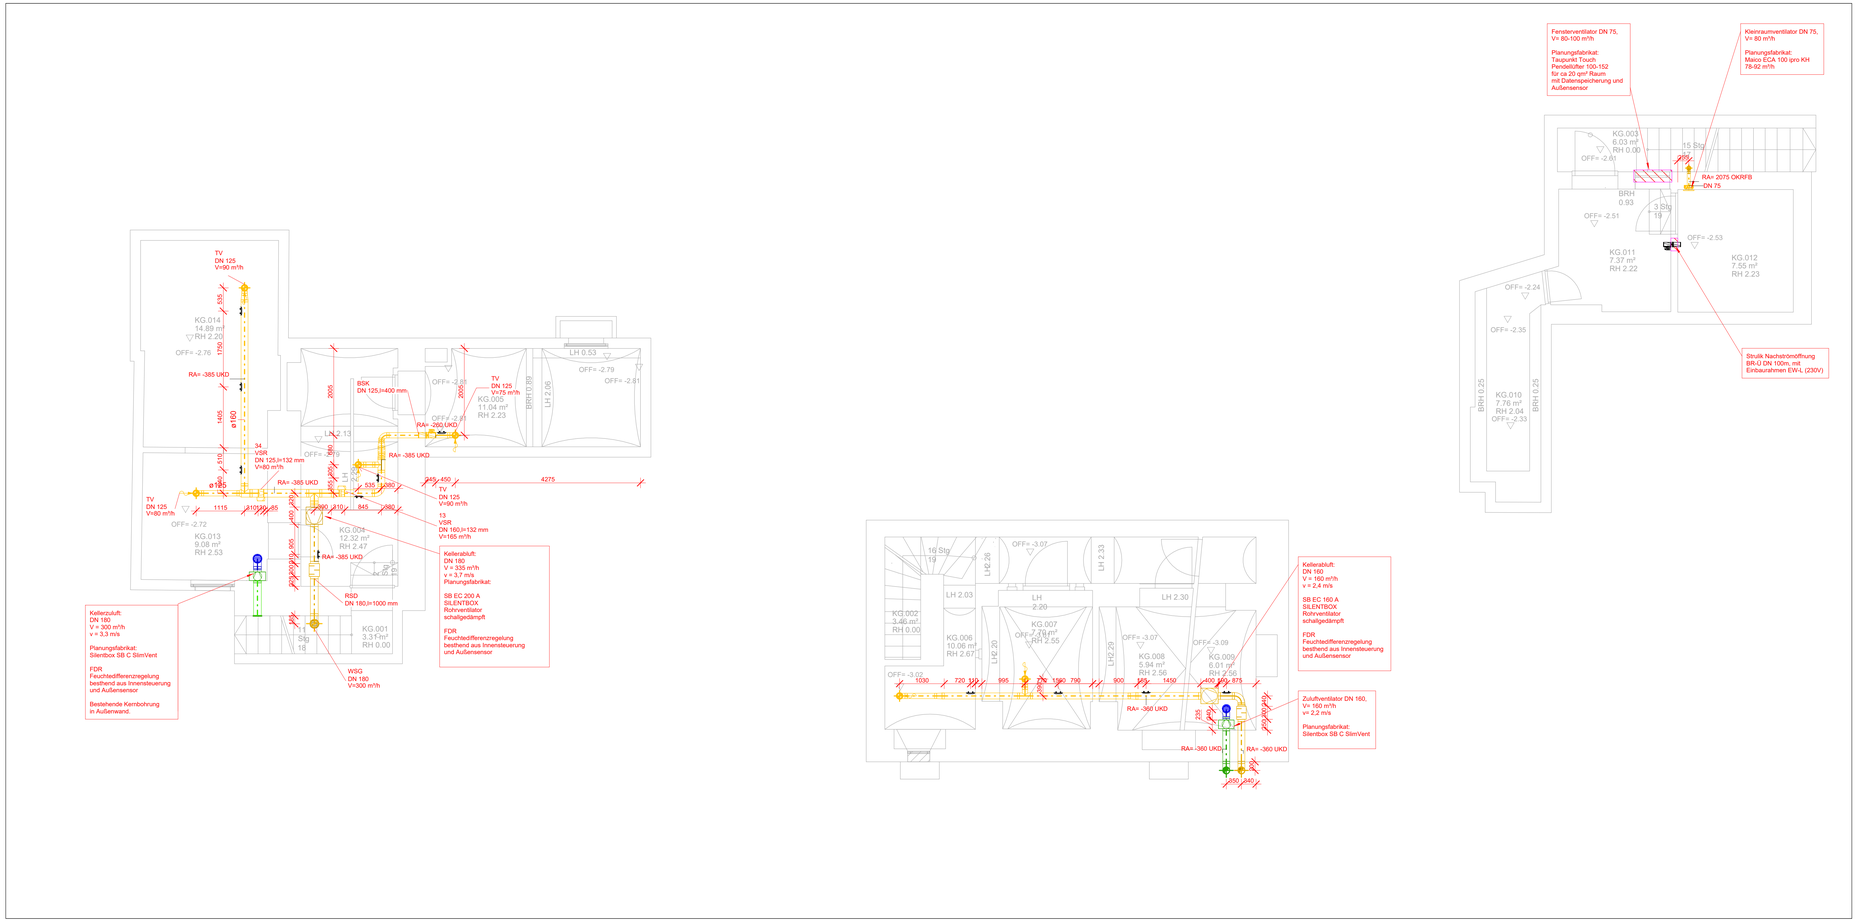

1 Kellergeschoss (Lüftung)

1 : 50

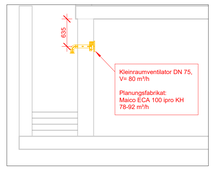

2 Ansicht Außenwanddurchführung im Treppenbereich

1 : 50

Dargestellter Architekturschnitt nachrichtlich dargestellt

Index	Art der Änderung	Datum	Name	Unterschrift
i				
h				
g				
f				
e				
d				
c				
b				
a	Plananpassung gemäß Prüfung	21.05.26	CD	

Bauherr
DB InfraGO AG
Bahnhofstraße 70
Marienzeile
90402 Nürnberg

Bauherrenvertretung / Projektleitung
DB InfraGO AG, Anja Ströfer
Bahnhofstraße 70
Marienzeile
90402 Nürnberg

Bautechnischer Prüfer gemäß VV BAU bzw. Planprüfer gemäß VV BAU STE

Eisenbahn-Bundesamt (EBA)

Projekt

Sanierung Bhf. Prien

Projekt-Nr. G.011712191

Übersicht

Planungsphase	Ausführungsplan	Strecke Rosenheim - Salzburg	Maßstab 1:50
Planbezeichnung/ Planinhalt	Lüftung	Strecken-Nr. 5703	Bahnhofs-Nr. 5035
Planart/ BAP PM-Equipmentnr.	Grundriss Untergeschoss	Stations-km 24.956	Koordinatensystem
Plannummer	T010_403000_B14-_000_PGR_Y-_U1_0-_a_-		Höhensystem

Planersteller
TGA-Consult GmbH & Co. KG
Beratende Ingenieure
Fraunhoferstr. 9
82152 Martinsried / Planegg
info@tga-consult.com

Bauvorlageberechtigter (BVB) gemäß VV BAU / VV BAU-STE
Freigabe der Ausführungsunterlagen gemäß Freigabeverfreiben
vom: _____ Freigabe Nr.: _____

Name (Druckschrift) | Datum | Unterschrift

Projektverantwortlicher als Vertreter der Eisenbahnen des Bundes (EdB)

Planersteller (Gleichstellung)
Plan gleichgestellt mit Freigabe-Nr. _____
des Bauvorlageberechtigten vom _____

Name (Druckschrift) | Datum | Unterschrift

Die Übereinstimmung mit der Bauausführung wird bestätigt

Auftragnehmer Bau

Bauüberwacher Bahn (BÜB) gemäß VV BAU/VV BAU-STE

Name (Druckschrift) | Datum | Unterschrift

Die Übernahme der handrevidierten Eintragungen in die CAD-Grundlage wird bestätigt.

Auftragnehmer Bau

Name (Druckschrift) | Datum | Unterschrift

Bearbeitung CAD

	Datum	Name(Druckschrift)
gez.	21.04.26	MG/CD
gepr.	21.04.26	SK/CD