

Lageplan M = 1:1000

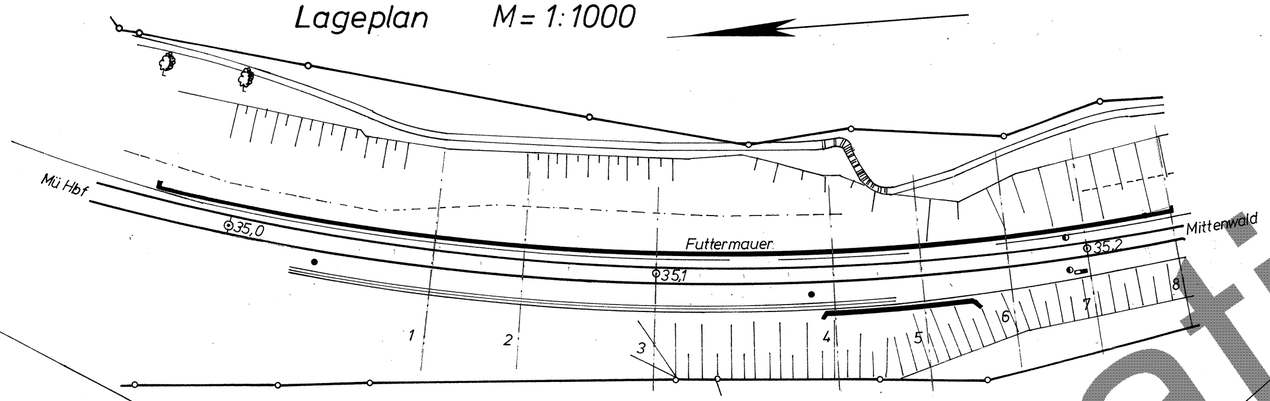

Querprofile

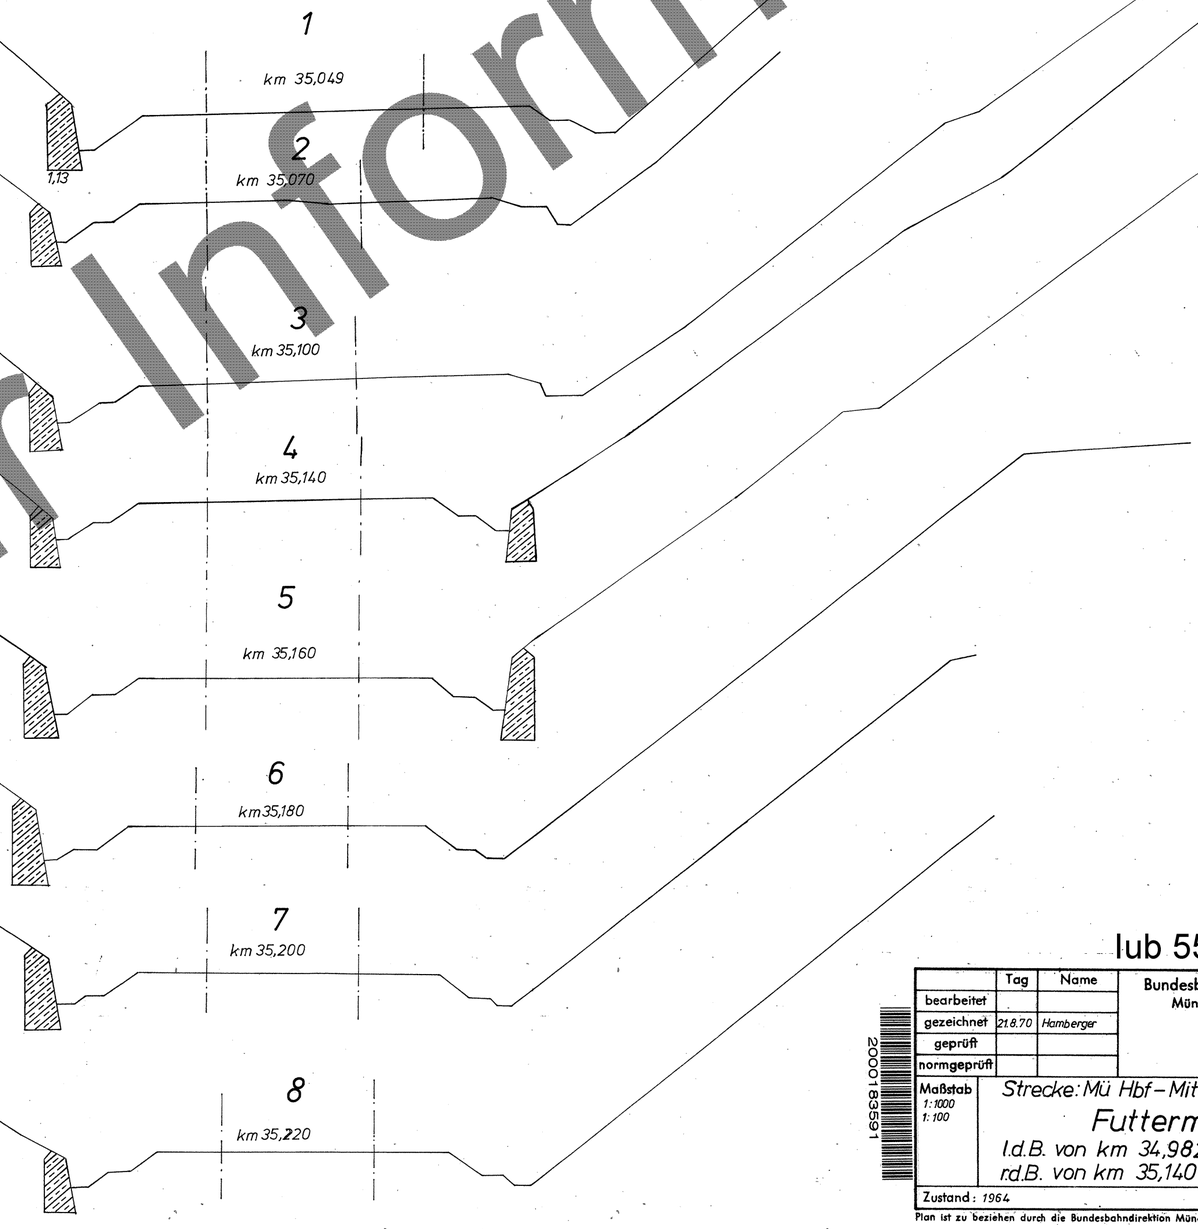

Nur zur Information

lub 5504.034,982/013

	Tag	Name	Bundesbahndirektion München München, den	
bearbeitet				
gezeichnet	21.8.70	Hamberger		
geprüft				
normgeprüft				

Maßstab 1:1000 1:100

Strecke: Mü Hbf – Mittenwald – Staatsgrz.

Futtermauern

l.d.B. von km 34,982 – 35,215

r.d.B. von km 35,140 – 35,173

Jub 5504 – 13

Ausgabe vom

B | Ersatz für | Ersetzt durch

Zustand: 1964

Plan ist zu beziehen durch die Bundesbahndirektion München (Büro T)

20001835911 | 03 | 19760701 | B | lusp | 2022-07-13T09-40-49 | herbertgoestl | 10464868