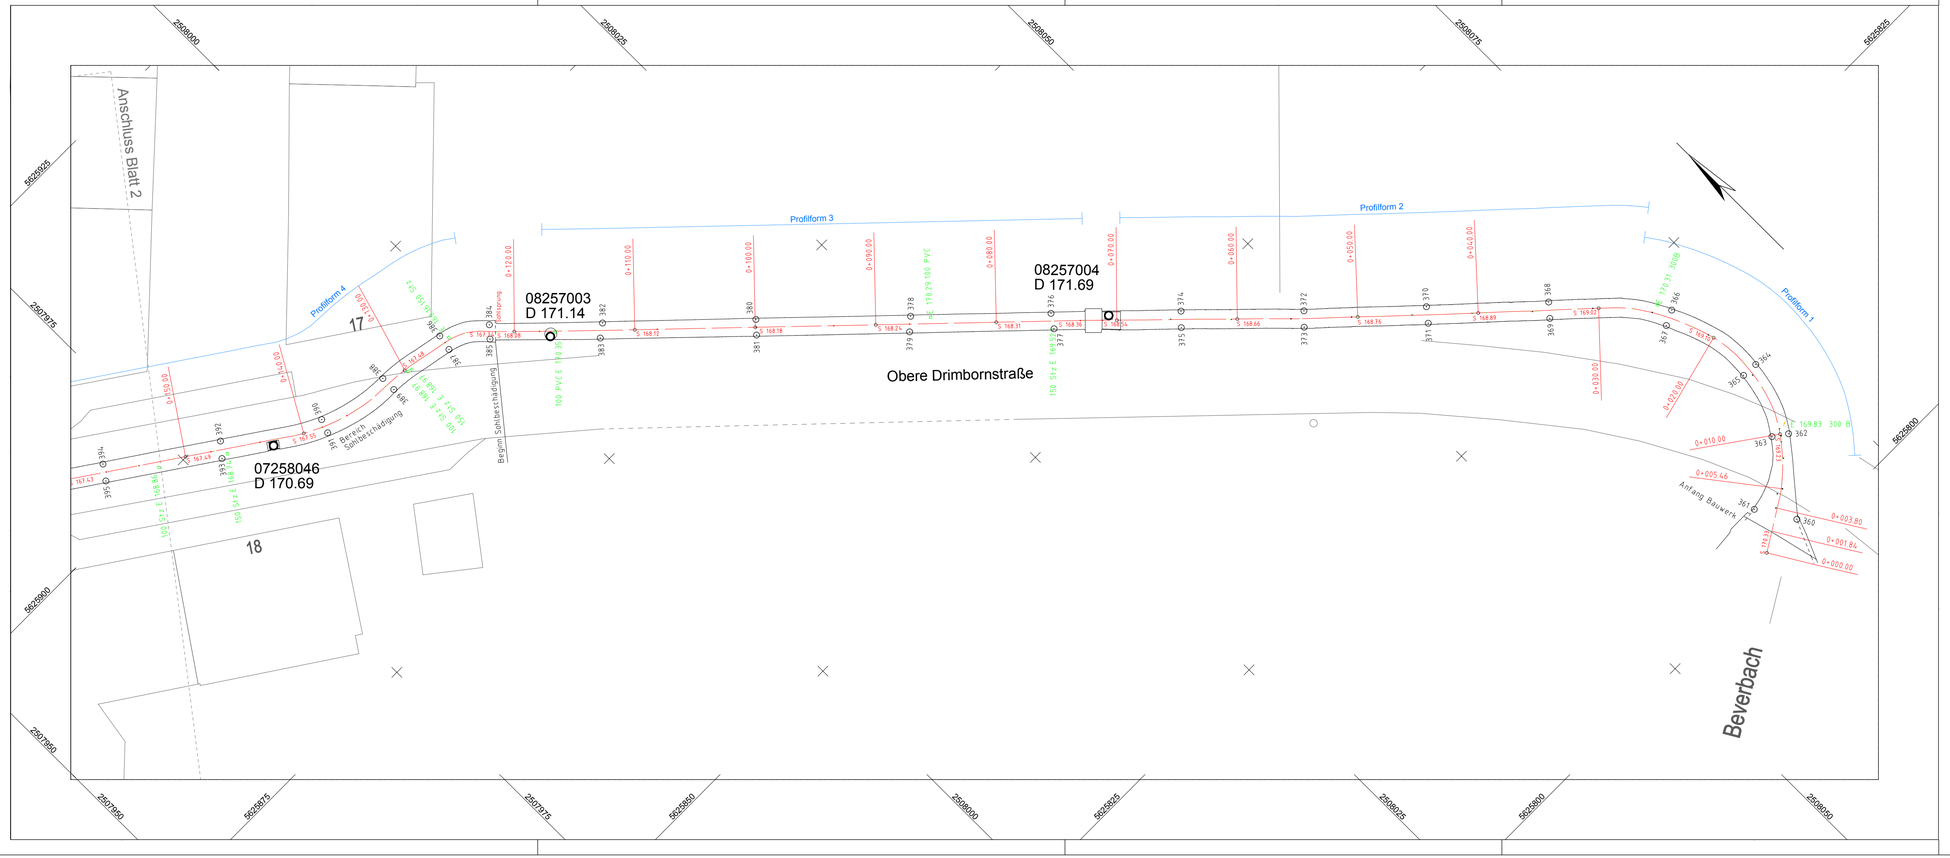


GEOKART
Ingenieurvermessungsgesellschaft mbH
Wir verstehen was Sie sehen

Werdauer Str. 1-3
01069 Dresden
Tel. 0351 2111 94-0
Fax 0351 2111 94-99
www.geokart.de
mail@geokart.de

Beschreibung: Beverbach in Aachen
Bauabschnitte 1 bis 8
Grundriss Bestandskanal

Kreis: Kreisfreie Stadt Aachen	Lage-/Höhenbezug: GK/DHHN92	Maßstab: 1 : 250
Gemeinde: Aachen	Gemessen: 20.-24.04.2015 G. Muschner	
Gemarkung:	Bearbeitet: 01.06.2015 Röhringer	
Auftrags-Nr.: 116.00.15	Datei: 1160015_GR_150528	Blatt-Nr: 1 von 10