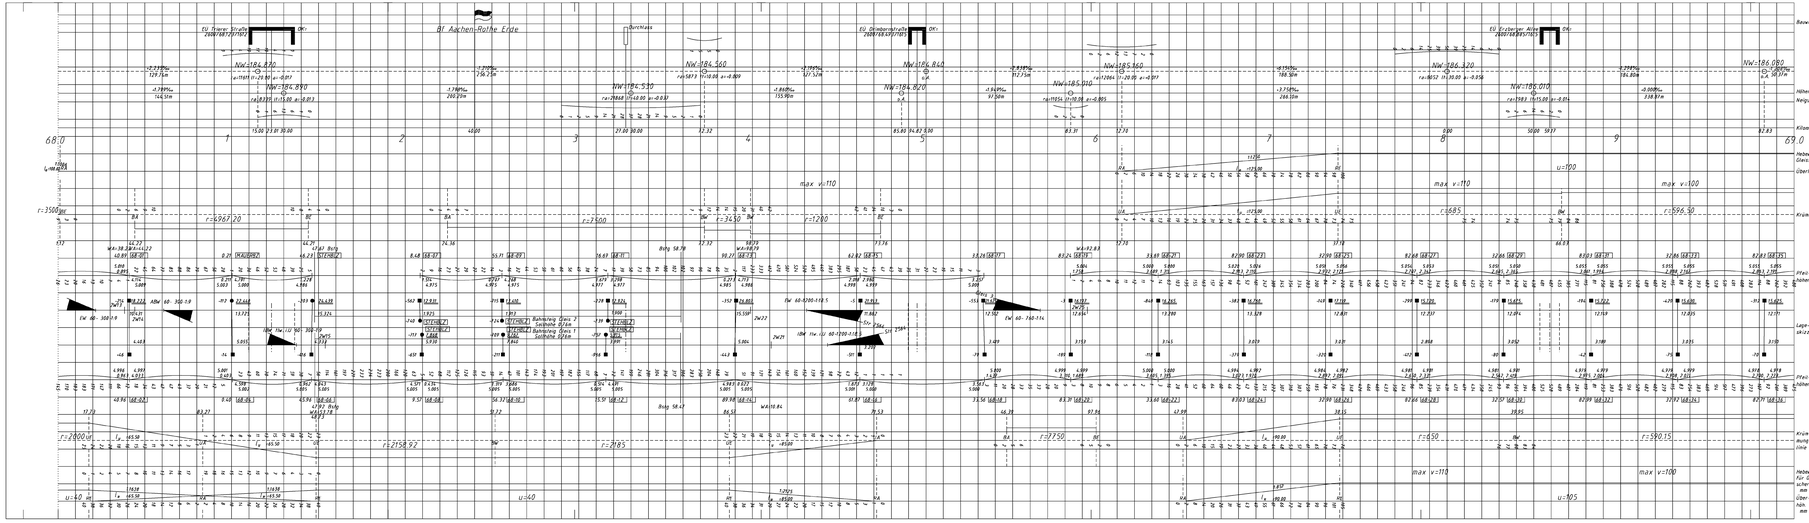



Zeichenerklärung:
( ) eingeklammerte Werte = Maße der Ist-Gleislage
wenn Abweichungen größer als 20mm
■ Bolzen in Überlaufspuncten bzw. deren Fundamenten
■ Stehbolzen auf Bahnsteigen, Bezierwerkwand in Tunneln oder Mauern
○ Bodenverankerung

Die Längsneigungen beziehen sich auf Gleisängen
Vmax ist mit u/i=130mm berechnet

Hg = 140 km/h von km 56.0 - 68.4; Richtung a
Hg = 120 km/h von km 68.4 - Aachen Süd Richtung a
Hg = 140 km/h von km 65.1 - Aachen Hbf Richtung b

| Index | Änderungen bzw. Ergänzungen | Name | Datum |
|---|---|---|---|
| | | | |

## Prüfvermerke

die Übereinstimmung der Zeichnung mit der Ausführung bestätigt:

Für den Auftragnehmer:
Grf. Datum, Name in Druckbuchstaben, Unterschrift

für die DB ...
Grf. Datum, Name in Druckbuchstaben, Unterschrift

Interoperabilität geprüft: benannte Stelle, Name
Grf. Datum, Name in Druckbuchstaben, Unterschrift — geprüft

Qualitätssicherung
Grf. Datum, Name in Druckbuchstaben, Unterschrift — geprüft

Eisenbahn-Bundesamt

Freigabe zur ..... Prüfung

Grf. Datum, Name in Druckbuchstaben, Unterschrift
Prüfingenieur

Bauvorlageberechtigter (BVB)
Grf. Datum, Name in Druckbuchstaben, Unterschrift (BVB)
Genehmigung zur Bauausführung

geeignetheitsstellt mit Prüfexemplaren

Grf. Datum, Name in Druckbuchstaben, Unterschrift

| Bauherr: | Projektleitung | Auftragnehmer (AN) | Planung |
|---|---|---|---|
| DB InfraGO | DB InfraGO | | DB |
| DB Infrafo AG<br>Regionalbereich West<br>Projekte KB Köln<br>Am Hof 12<br>Hermann-Pünder-Str. 3<br>50679 Köln | DB Infrafo AG<br>Regionalbereich West<br>Projekte KB Köln<br>Am Hof 12<br>Hermann-Pünder-Str. 3<br>50679 Köln | DB Engineering & Consulting GmbH<br>Region West<br>Planung Köln<br>Europaplatz 4 a-d, 52<br>Aachen<br>50679 Köln | DB Engineering & Consulting GmbH<br>Region West<br>Planung Köln<br>Europaplatz 4 a-d, 52<br>Aachen<br>50679 Köln |
| Grf. Datum, Unterschrift | Grf. Datum, Unterschrift | Grf. Datum, Unterschrift | Grf. Datum, Unterschrift |

Lagenskizze (unmaßstäblich)



| | |
|---|---|
| Projektnummer DB | T.0160858338 |
| BIM-Datenlieferung | |
| Planzeichen | Rbbu |
| Planart | Bestandslageplan |
| Bilder- und Kartenhintergrund | DHHN92, DB-Ref |
| Streckenklasse / Zugfahrstraße | LM 71 (a=1,20), SW/0, SW/2 |
| Entwurfsgeschwindigkeit | v160 km/h |

Projektnummer: 2660 + 068 - 493 + 344100 | BW-Identifier: 1615 | Barcodenummer:

Strecke: 2600 | Streckenabschnitt: | Abschnitt: 68,4+93

Köln – Aachen

1:1000

| | | | |
|---|---|---|---|
| Erstellt | Bs/2024 | Mander | |
| Geprüft | Bs/2024 | Wagner | |
| Freigegeben | Bs/2024 | Iker | |
| | Datum | Name | |

EP

Erneuerung EÜ Drimbornstraße
Ivmg 2600.680
Strecke 2600 km 68.0 bis km 69.0

Anlage: 5.2 | Plan-Nr.: EP_IB_IVMG | 420x1350 mm

| Datum | Gz | Nz | Art der Änderung | Gepr |
|---|---|---|---|---|
| | | | | |

DB Netze
Regionalbereich West, Produktion
NRW-A, BS-A, Aufbereitete Kön

| | Datum | Name |
|---|---|---|
| Bearb. | 08.11 | Cramer |
| Gepr. | 08.11 | Kaufen |
| Name | 17.08.2015 | Kalenborn |

Maßstab 1:1000

Stffge Tetraeff GmbH
Stephanstraße 12
31135 Hildesheim

Ivmg 2600.068

Str. 2600 Köln Hbf –
Aachen Hbf (DB-Grenze)

Trassenplan
km 68.0 - 69.0

Blatt-Nr. 16

Strgr: | Lage: DB_REF | Höhe: DB_REF

Barcode: 1544011100

von km: 68.0 bis km: 69.0

(C) internetrac 94-03

Vorl-Projekt EP_Projektvorlagen_DB_Standard.dwt, Planzeichen_EP_1_EP_IB_IVMG.dwg 1:1
2026.03.04 13:47 Mander
BS-A, 08.08.19