


Draufsicht
M 1:250

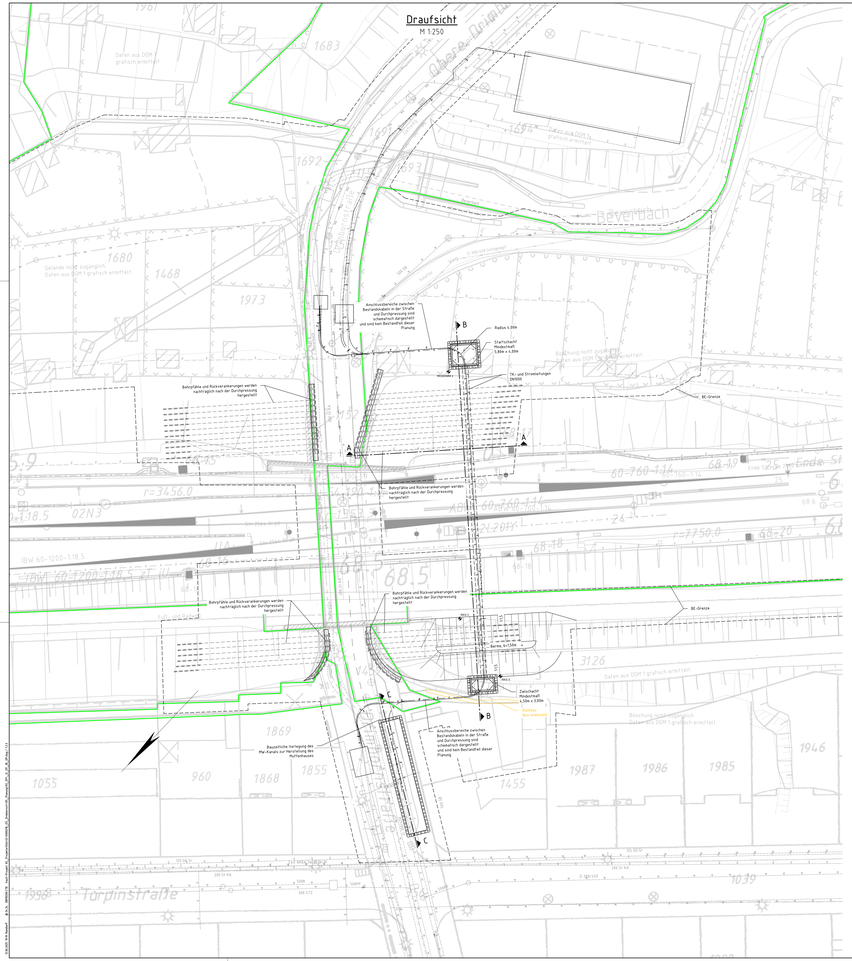


Schnitt B-B
M 1:100

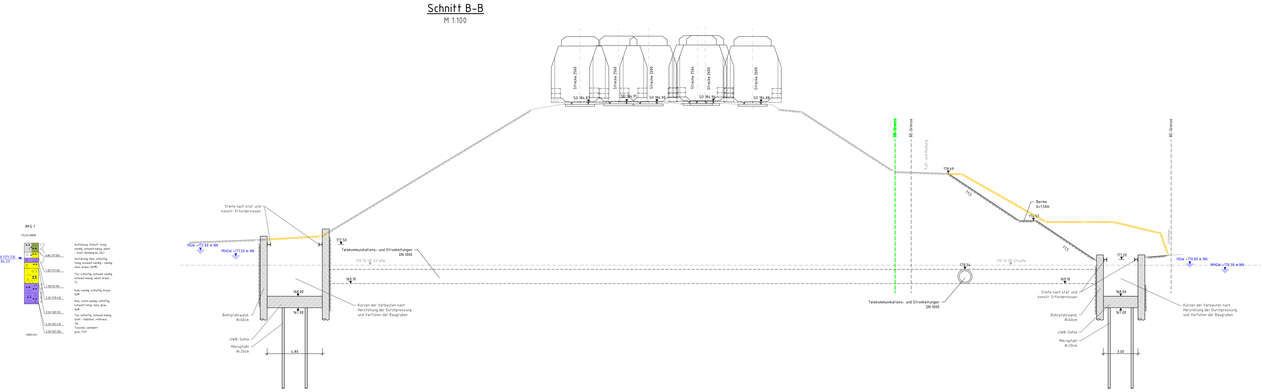

Schnitt A-A
M 1:100

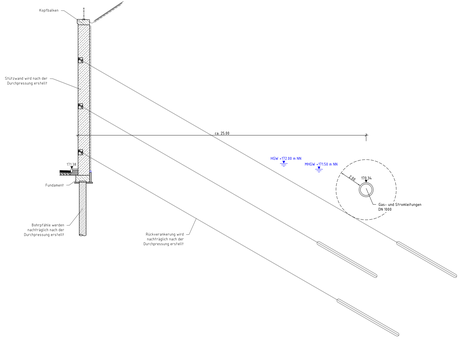


Schnitt C-C
M 1:100

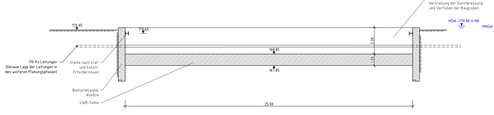

BKS 1
ITK 0.4 mWS

BKS 2
ITK 0.4 mWS

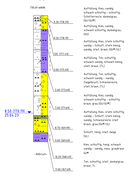

BKS 3
ITK 0.4 mWS



Legende:

- Bestand
- Neubau Rinderung
- Rohrtyp
- äußere Grenze der verhabenträgergelegenen Grundstücke
- BE-Grenze

Index	Änderungen bzw. Ergänzungen	Name	Datum

Prüfvermerke

Die Genehmigung der Zeichnung ist der Ausführung beschränkt — Prüfung

Für den Auftraggeber: — BVT Schulz Neiss & Grundbauförderer, Unterschrift

Prüfungsvermerk

Für die SIB — BVT Schulz Neiss & Grundbauförderer, Unterschrift

Prüfungsvermerk gemäß Bauherrn-Vorlage Nr. — BVT Schulz Neiss & Grundbauförderer, Unterschrift, geprüft

Ausführungsreife — BVT Schulz Neiss & Grundbauförderer, Unterschrift, geprüft

Freigabe Bauherr — BVT Schulz Neiss & Grundbauförderer, Unterschrift

Bauherrenbestätigungsvermerk (BHB) — BVT Schulz Neiss & Grundbauförderer, Unterschrift BHB

Bestätigungsvermerk der Prüfingenieure — BVT Schulz Neiss & Grundbauförderer, Unterschrift

Bauherr — intecO — Prüfingenieur — intecO — Auftragnehmer SIB — intecO — Prüfung

Ort, Datum, Unterschrift — Ort, Datum, Unterschrift — Ort, Datum, Unterschrift

T ENERGIE
BVT Schulz Neiss & Grundbauförderer

Übersichtsplan: Lageplan

Maßstab: 1:250 (1:1.000, 1:500, 1:250, 1:100, 1:50, 1:20, 1:10)

Projektnummer: 3432 • 003 • LOT 4 Stu NS

Projektbearbeitung: BVT

Bearbeitungsstand: 30.04.2025

Datei: 3432_003_LOT4_Stu_NS_EP_DP_Pl01_Draufsicht_Schnitte.dwg

Maßstab: 1:250

Plan-Nummer: 123

Plan-Index: B

Plan-Inhalt: Draufsicht und Schnitte

Erneuerung EU Dribornstraße
Durchpressungsplan
Draufsicht und Schnitte

Index	Datum	Name
bearb.	30.04.25	Kuhn
gepr.	30.04.25	Kuhn
gepr.	30.04.25	Kuhn
Datum	Name	
30.04.25	Kuhn	

Blatt-Nr.: 123 — EP — DP — B-1x1216mm