


Index	Art der Änderung	Datum	Name	Unterschrift


Übersichtslageplan

M. 1:10000

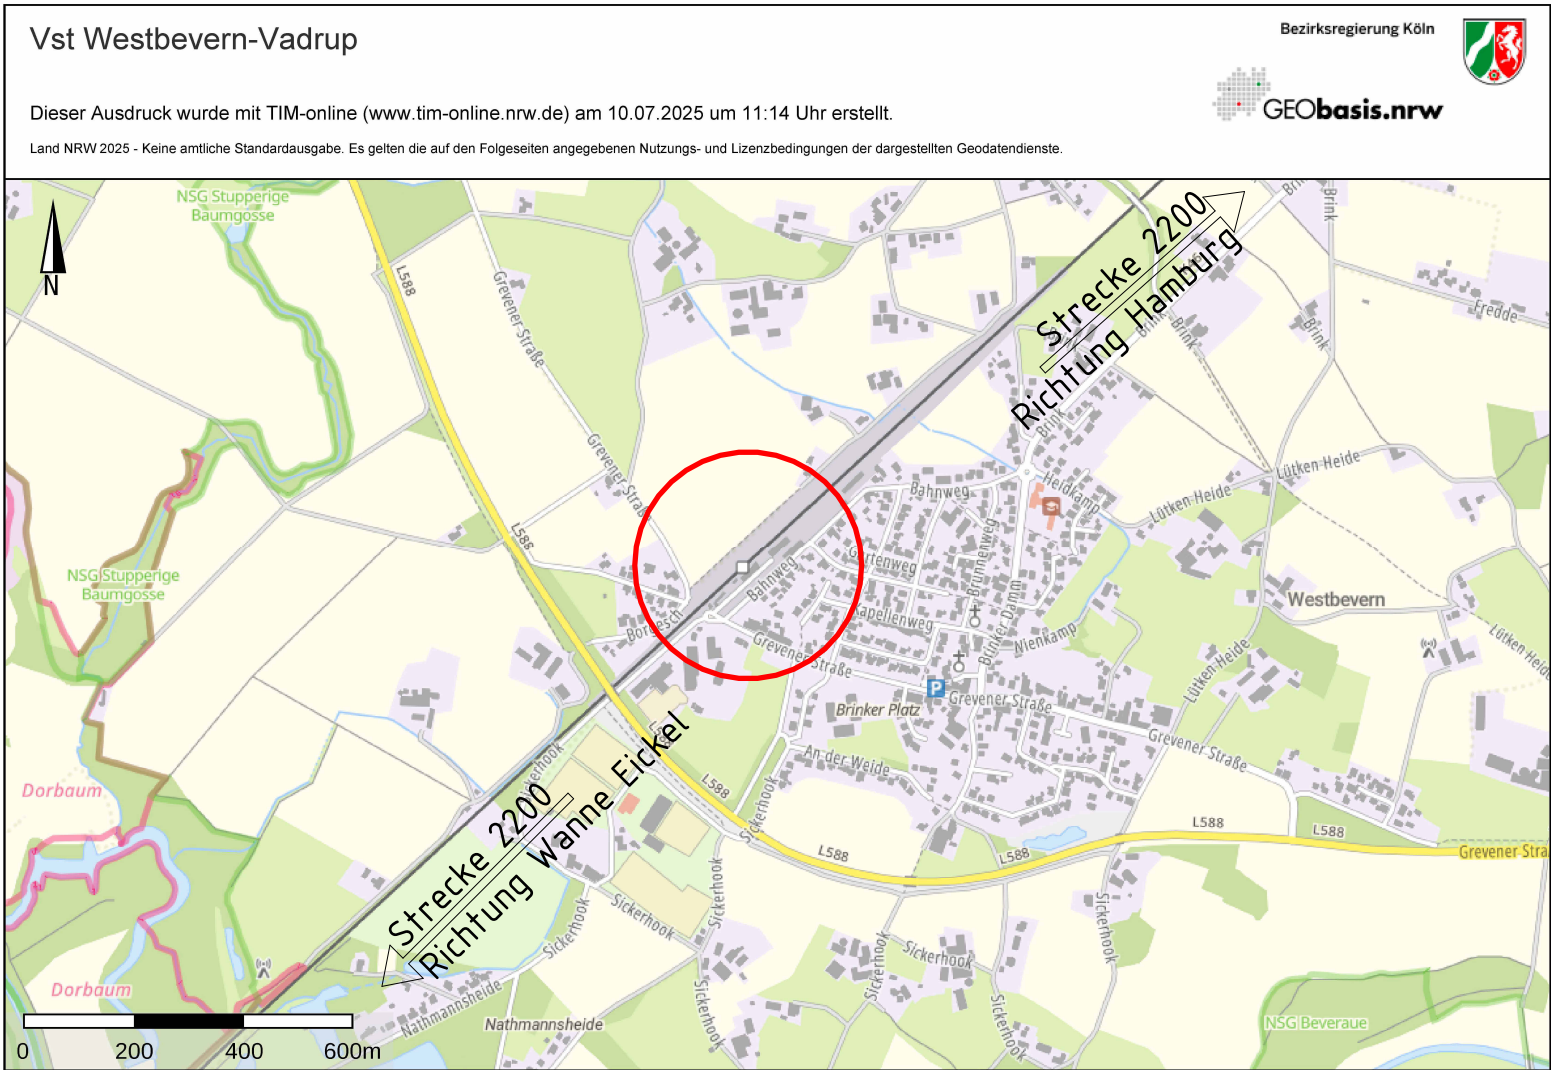

Legende:

Lage des Bauvorhabens

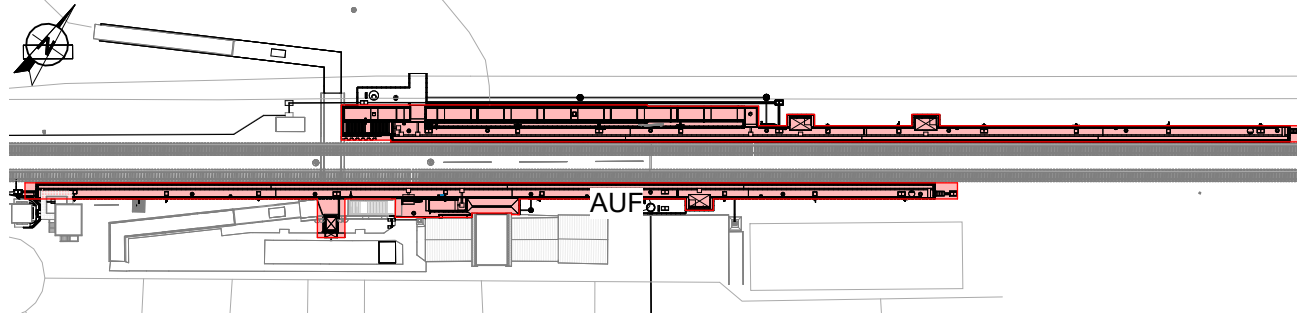Bauherr DB InfraGO AG Bahnhofsmanagement Münster Berliner Platz 8-10 48143 Münster		Bauherrenvertretung / Projektleitung DB InfraGO AG Regionalbereich West Willi-Becker-Allee 11, 40227 Düsseldorf			
Bautechnischer Prüfer gemäß VV BAU bzw. Planprüfer gemäß VV BAU STE			Eisenbahn-Bundesamt (EBA)		
Projekt Zukunfts-Investitions-Programm Stufe 2 Paket Münster Anlage 3.3.1					
Projekt-Nr. G.011490046					
Übersicht 					
Planungsphase		Ausschreibung		Strecke	
Planbezeichnung/ Planinhalt		Übersichtslageplan		Wanne-Eickel - Hamburg	
Planart/ SAP PM-Equipmentnr.		Lageplan		Strecken-Nr. 2200	
Plannummer		3.3.1		Stations-km 78,800	
				Bahnhofs-Nr. 6707	
				Koordinatensystem DBREF2016	
				Höhensystem DHHN2016	
Planersteller  w+b ingenieure gmbh beratende ingenieure vbi wesselmann+brune an den speichern 5 48157 münster				Bauvorlageberechtigter (BVB) gemäß VV BAU / VV BAU-STE: Freigabe der Ausführungsunterlagen gemäß Freigabeschreiben vom _____ Freigabe-Nr. _____	
				Name (Druckschrift) Datum Unterschrift	
Projektverantwortlicher als Vertreter der Eisenbahnen des Bundes (EdB) 				Planersteller Plan gleichgestellt mit der Freigabe-Nr. _____ des Bauvorlageberechtigten vom _____	
Name (Druckschrift) Datum Unterschrift				Name (Druckschrift) Datum Unterschrift	
Nur gültig für die Ausschreibung!					
Auftragnehmer:				Bauüberwacher Bahn (BÜB) gemäß VV BAU/VV BAU-STE	
Name (Druckschrift) Datum Unterschrift				Name (Druckschrift) Datum Unterschrift	
Die Übernahme der handrevidierten Eintragungen in die CAD-Grundlage wird bestätigt				Bearbeitung CAD	
Auftragnehmer Bau:				Name(Druckschrift) Datum	
Name (Druckschrift) Datum Unterschrift				gez. Prokofiev 02/2026	
				gepr. Wulf 02/2026	