Übersichtsplan

M. 1 : 100

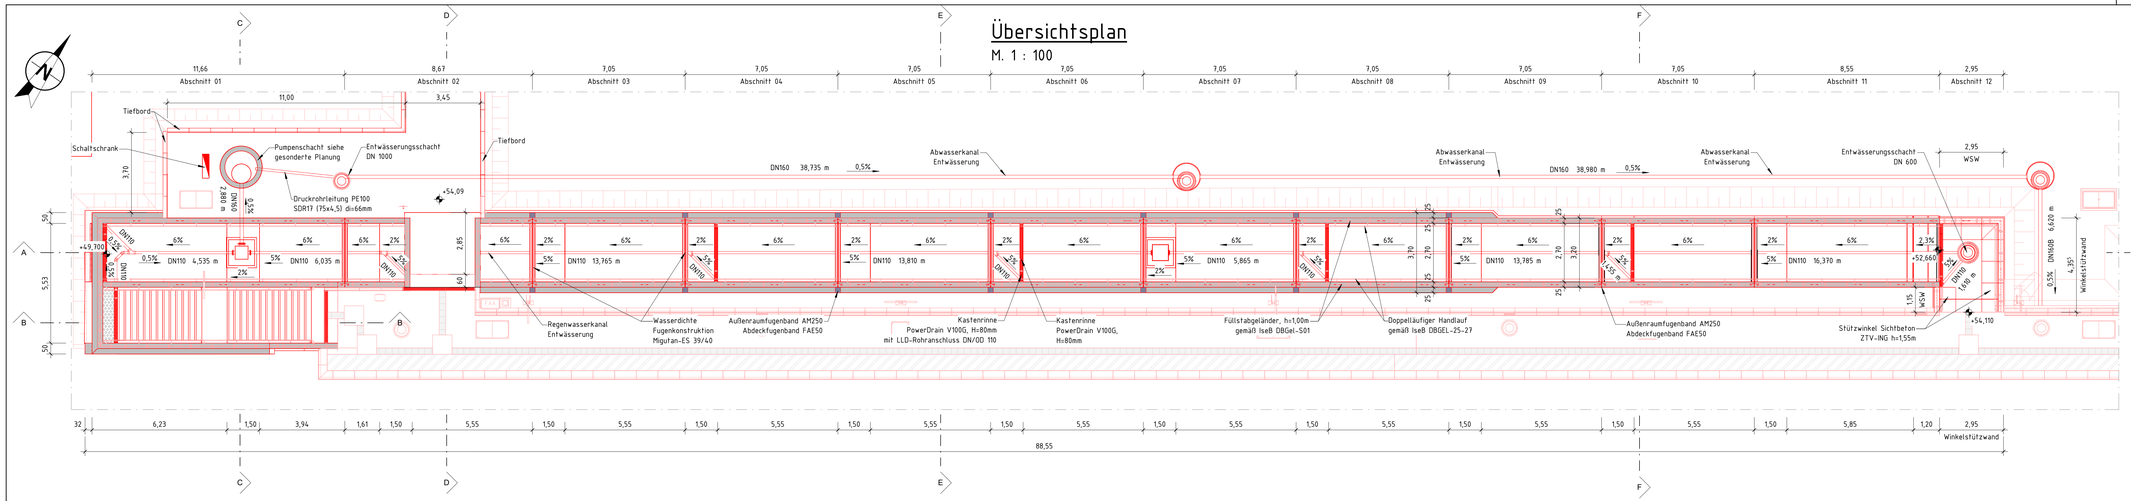

Schnitt A-A

M. 1 : 100

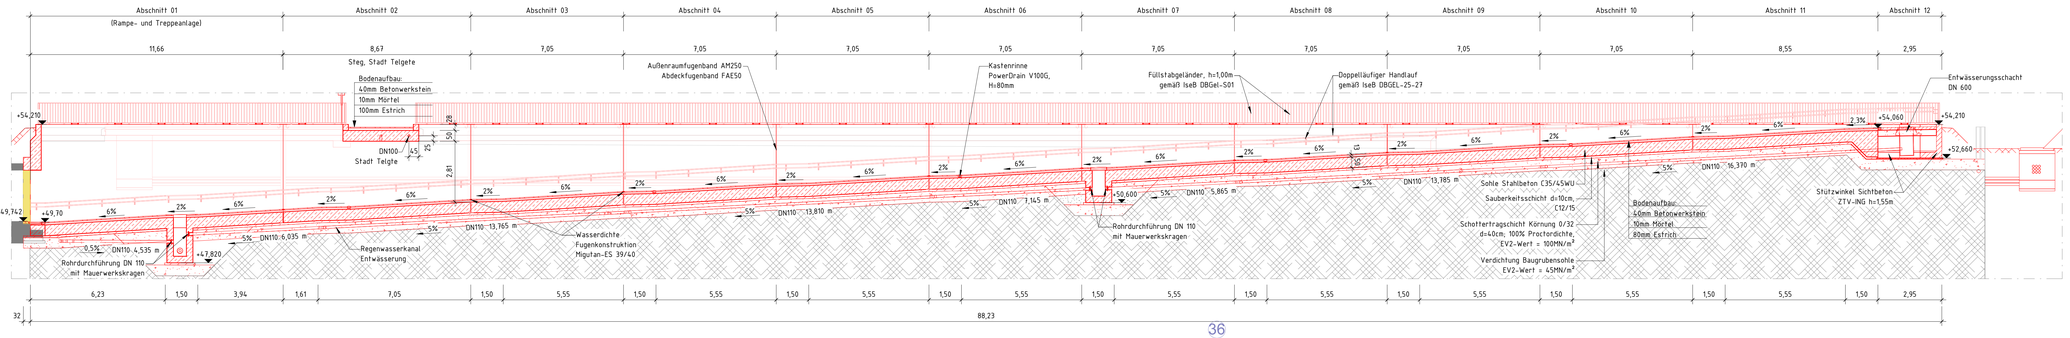

Schnitt B-B

M. 1 : 100

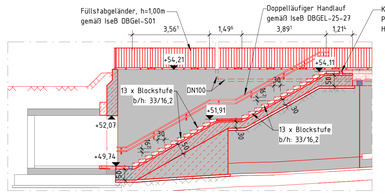

Schnitt C-C

M. 1 : 100

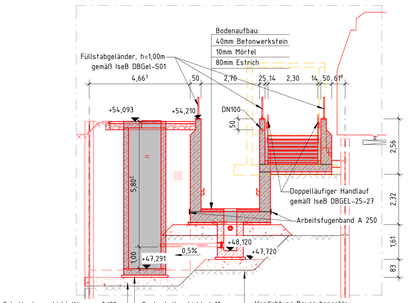

Schnitt D-D

M. 1 : 100

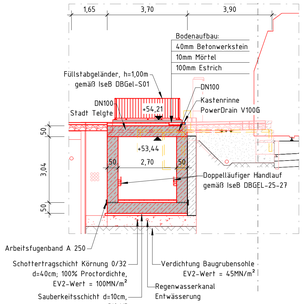

Schnitt E-E

M. 1 : 100

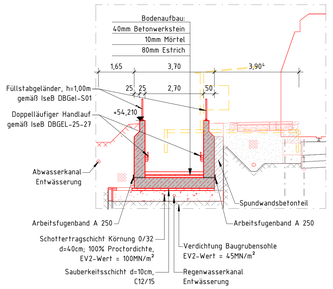

Schnitt F-F

M. 1 : 100

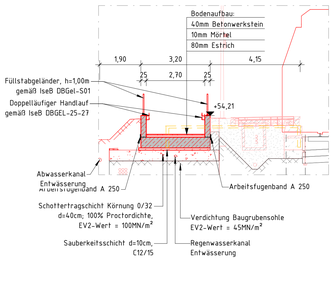

Bodenaufbau Übergang

M. 1 : 5

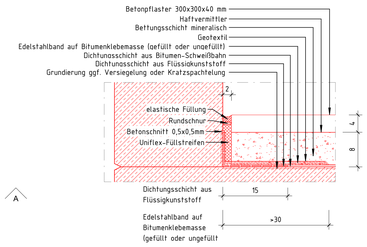

Übersicht Expositionsklassen und Betondruckfestigkeiten

Bauteil	Expositionsklassen																Feuchte	Betonfestigkeitsklasse	C_nom	Betonstahl	Baustahl	Festigkeitsentwicklung des Betons
	X0	XC 1	XC 2	XC 3	XC 4	XD 1	XD 2	XD 3	XF 1	XF 2	XF 3	XF 4	XA 1	XA 2	XA 3	XM 1	XM 2	XM 3						
Rampenbodenplatte	-	-	-	-	x	x	-	x	-	-	x	-	-	-	-	-	-	-	W A	C35/45 WU	-	B500B	-	r<0,50
Rampenwände	-	-	-	-	x	x	-	-	-	-	x	-	-	-	-	-	-	-	W A	C35/45 WU	-	B500B	-	r<0,50
Sauberkeitsschicht	x	-	-	-	-	-	-	-	-	-	-	-	-	-	-	-	-	-	W F	C12/15	-	-	-	r<0,50
Schutzbeton	-	-	-	-	x	x	-	-	-	-	x	-	-	-	-	-	-	-	W A	C25/30	5,5	B500A	-	r<0,50

Baustahl: S235; Korrosionsschutz gem. DIN EN ISO 12944

Index	Art der Änderung	Datum	Name	Unterschrift

Bauherr:
DB InfraGO AG
Bahnhofsmanagement Münster
Berliner Platz 8-10
48143 Münster

Bauherrenvertretung / Projektleitung
DB InfraGO AG
Regionalbereich West
Willi-Becker-Allee 11, 40227 Düsseldorf

Bautechnischer Prüfer gemäß VV BAU bzw. Planprüfer gemäß VV BAU STE

Eisenbahn-Bundesamt (EBA)

Projekt
Zukunfts-Investitions-Programm Stufe 2
Paket Münster

Projekt-Nr.G.011490046

Anlage 3.3.12

Übersicht

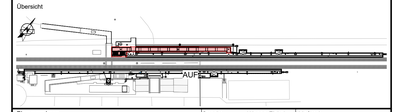

Planungsphase	Ausschreibung	Strecke	Wanne-Eickel - Hamburg
Planbezeichnung/ Planinhalt	Übersichtsplan Rampe	Strecken-Nr.	2200
Planart/ SAP PM-Equipmentnr.	Übersichtsplan	Stations-km	78,800
Plannummer	3.3.12		
Maßstab	Wie angezeigt		
Bahnhofs-Nr.	6707		
Koordinatensystem	DBREF2016		
Höhensystem	DHHN2016		

Planersteller
w+b ingenieure
wesselmann + bruns
w+b ingenieure gmbh
beratende ingenieure vbi
an den speichern 5
48157 münster

Bauvorlageberechtigter (BVB) gemäß VV BAU / VV BAU-STE:
Freigabe der Ausführungsunterlagen gemäß Freigabevermerken
vom _____ Freigabe-Nr. _____
Name (Druckschrift) Datum Unterschrift

Projektverantwortlicher als Vertreter der Eisenbahnen des Bundes (EdB)
DB InfraGO
Name (Druckschrift) Datum Unterschrift

Planersteller
Plan gleichgestellt mit der Freigabe-Nr. _____
des Bauvorlageberechtigten vom _____
Name (Druckschrift) Datum Unterschrift

Auftragnehmer:
Name (Druckschrift) Datum Unterschrift

Nur gültig für die Ausschreibung!
Bauvorlageberechtigter (BVB) gemäß VV BAU/VV BAU-STE
Name (Druckschrift) Datum Unterschrift

Die Übernahme der handrevidierten Eintragungen in die CAD-Grundlage wird bestätigt
Auftragnehmer Bau:
Name (Druckschrift) Datum Unterschrift

Bearbeitung CAD

	Name(Druckschrift)	Datum
gez.	Prokofiev	02/2026
gepr.	Wulf	02/2026