




Grundriss - Vorplatz Pflasterung
M. 1 : 50

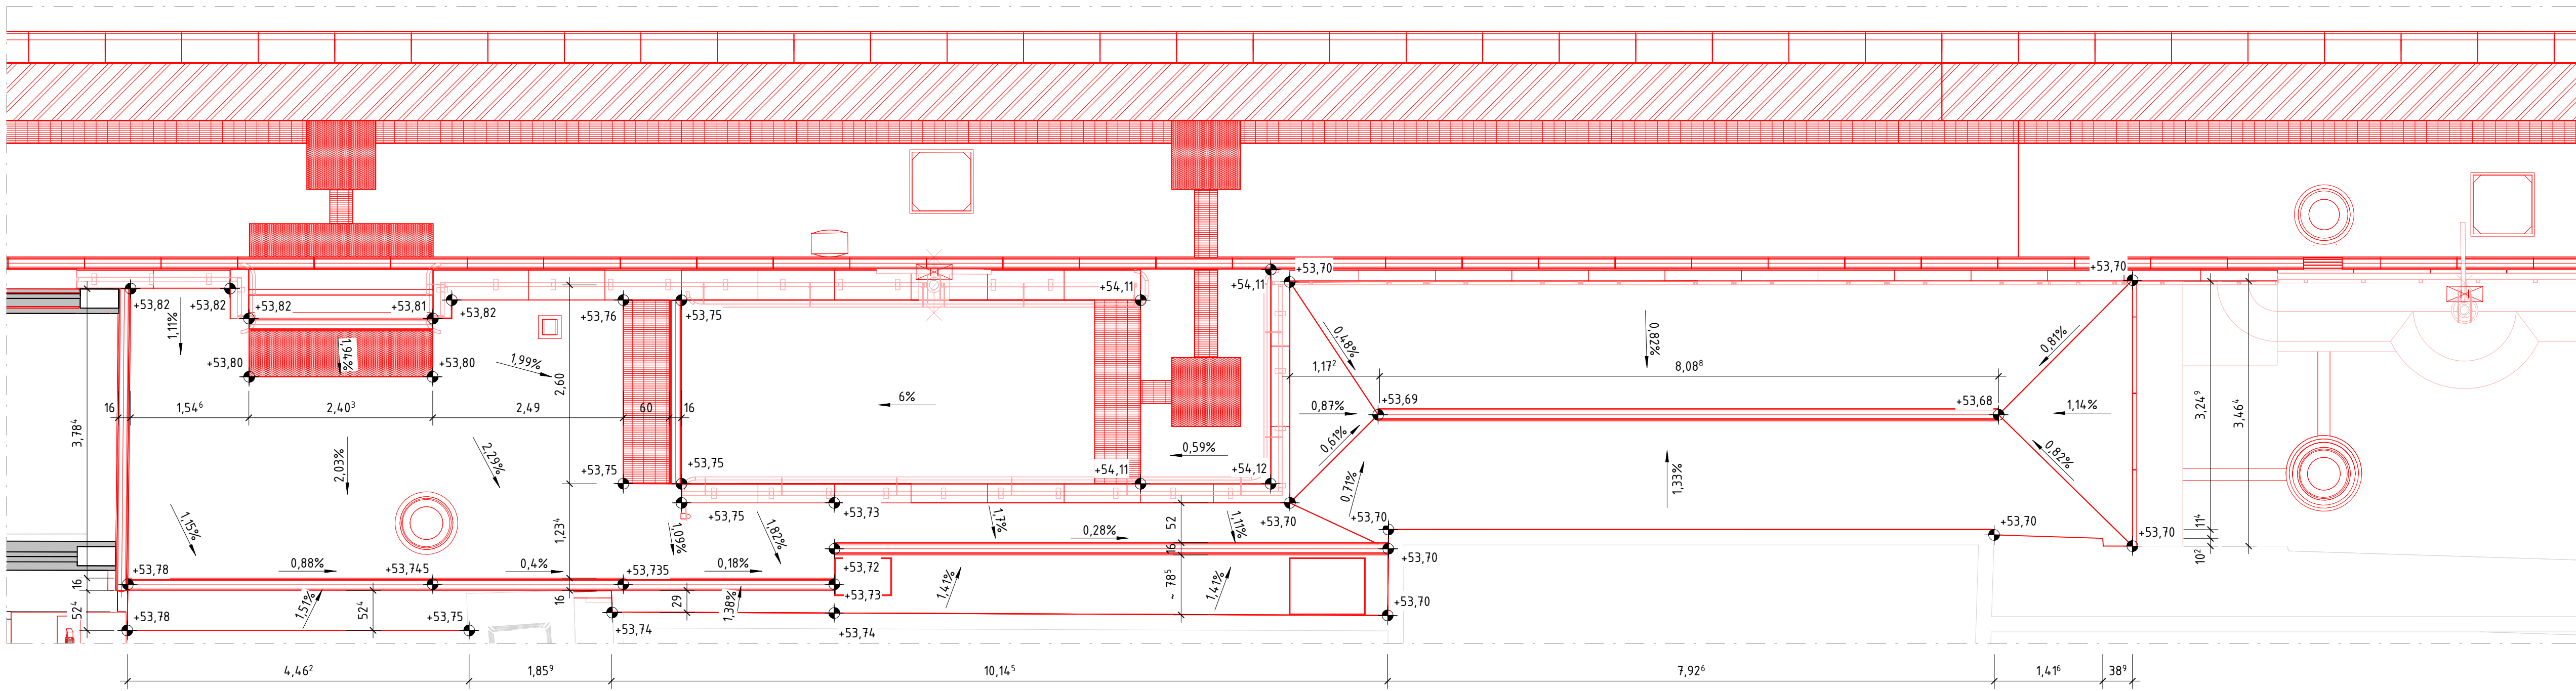


Grundriss - Entwässerungsplan
M. 1 : 50

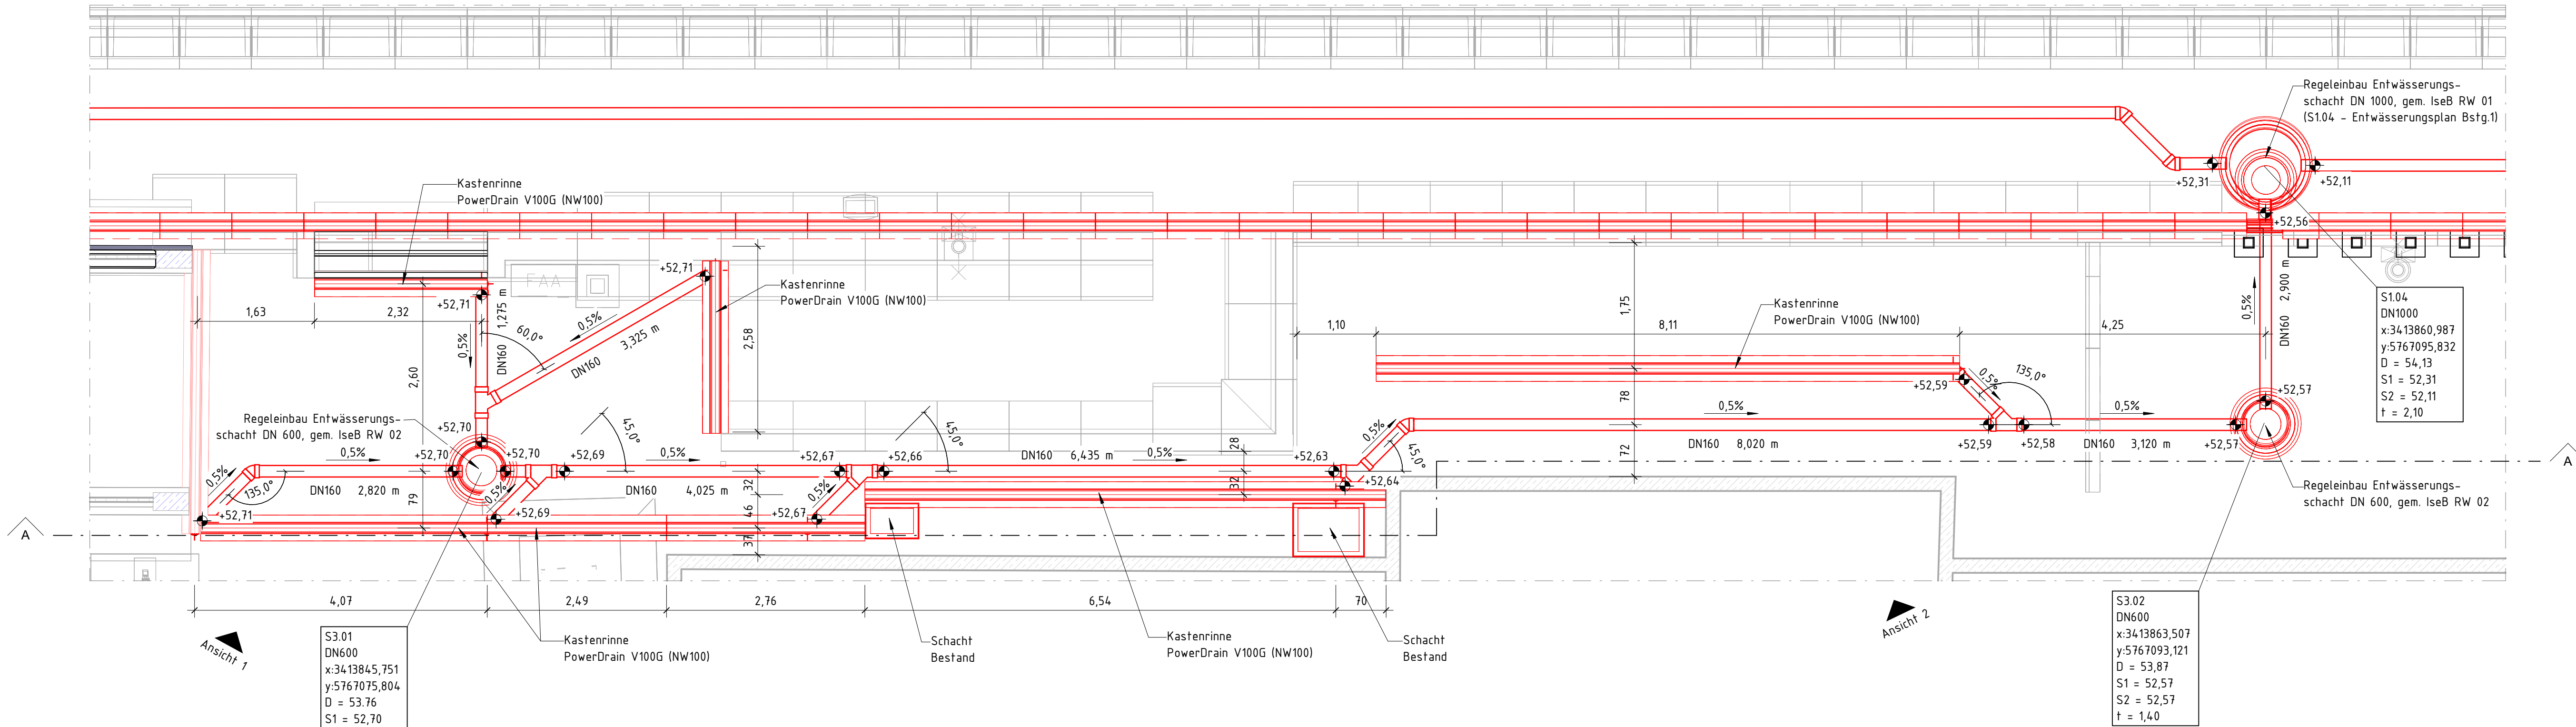


Schnitt A-A
M. 1 : 50

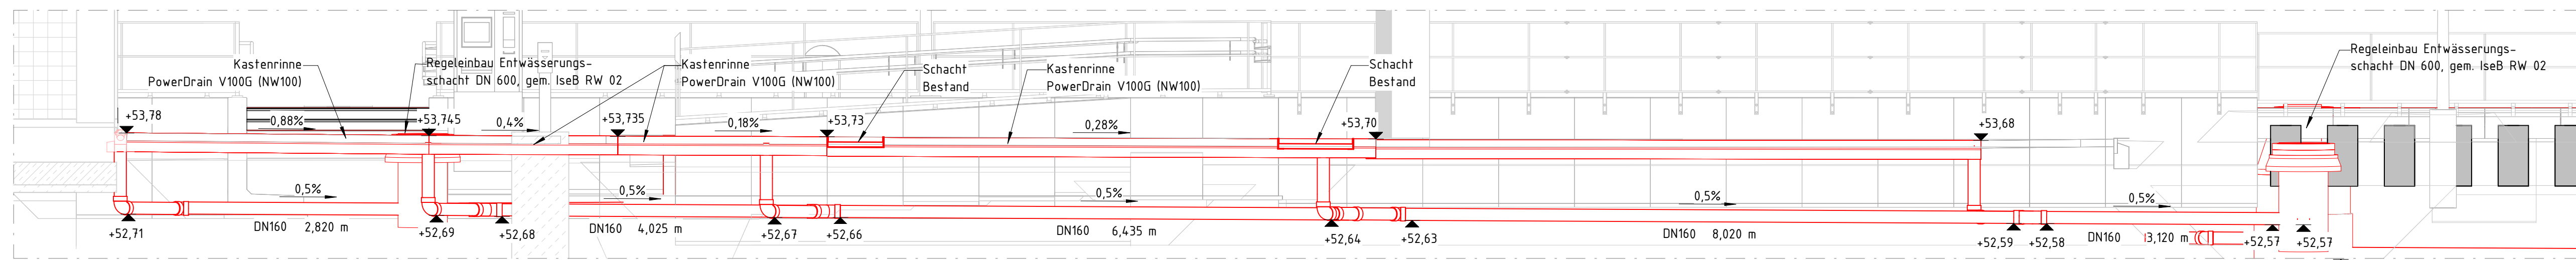

Ansicht 1

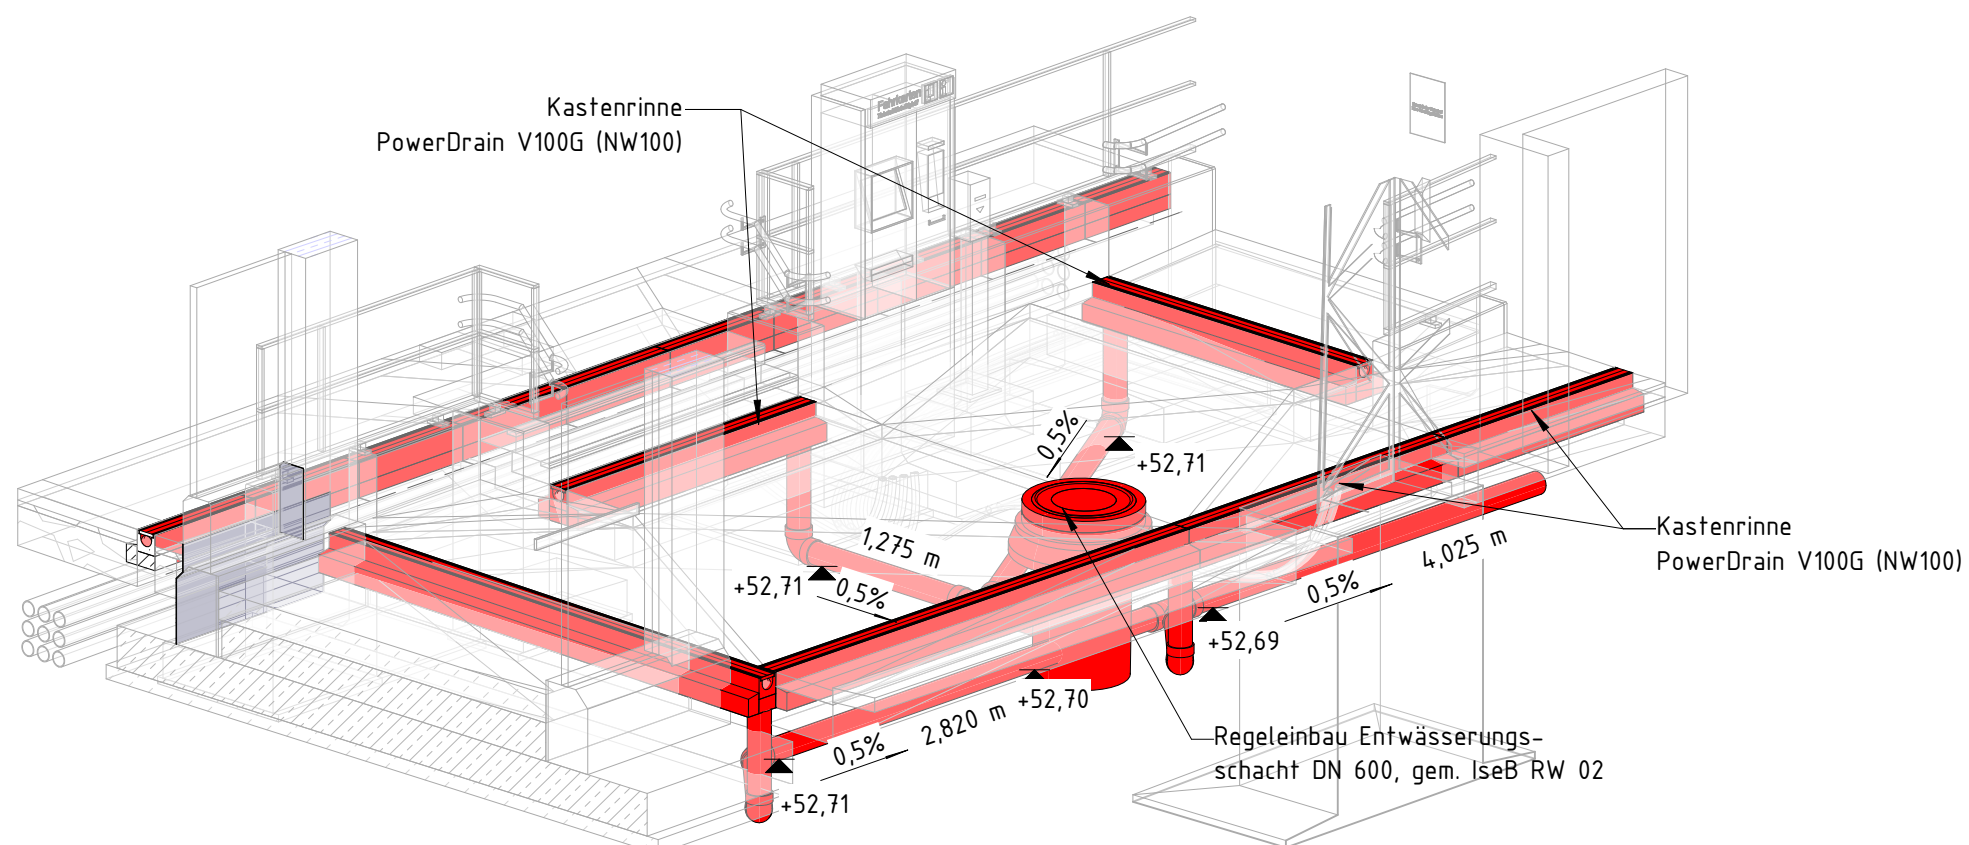

Ansicht 2

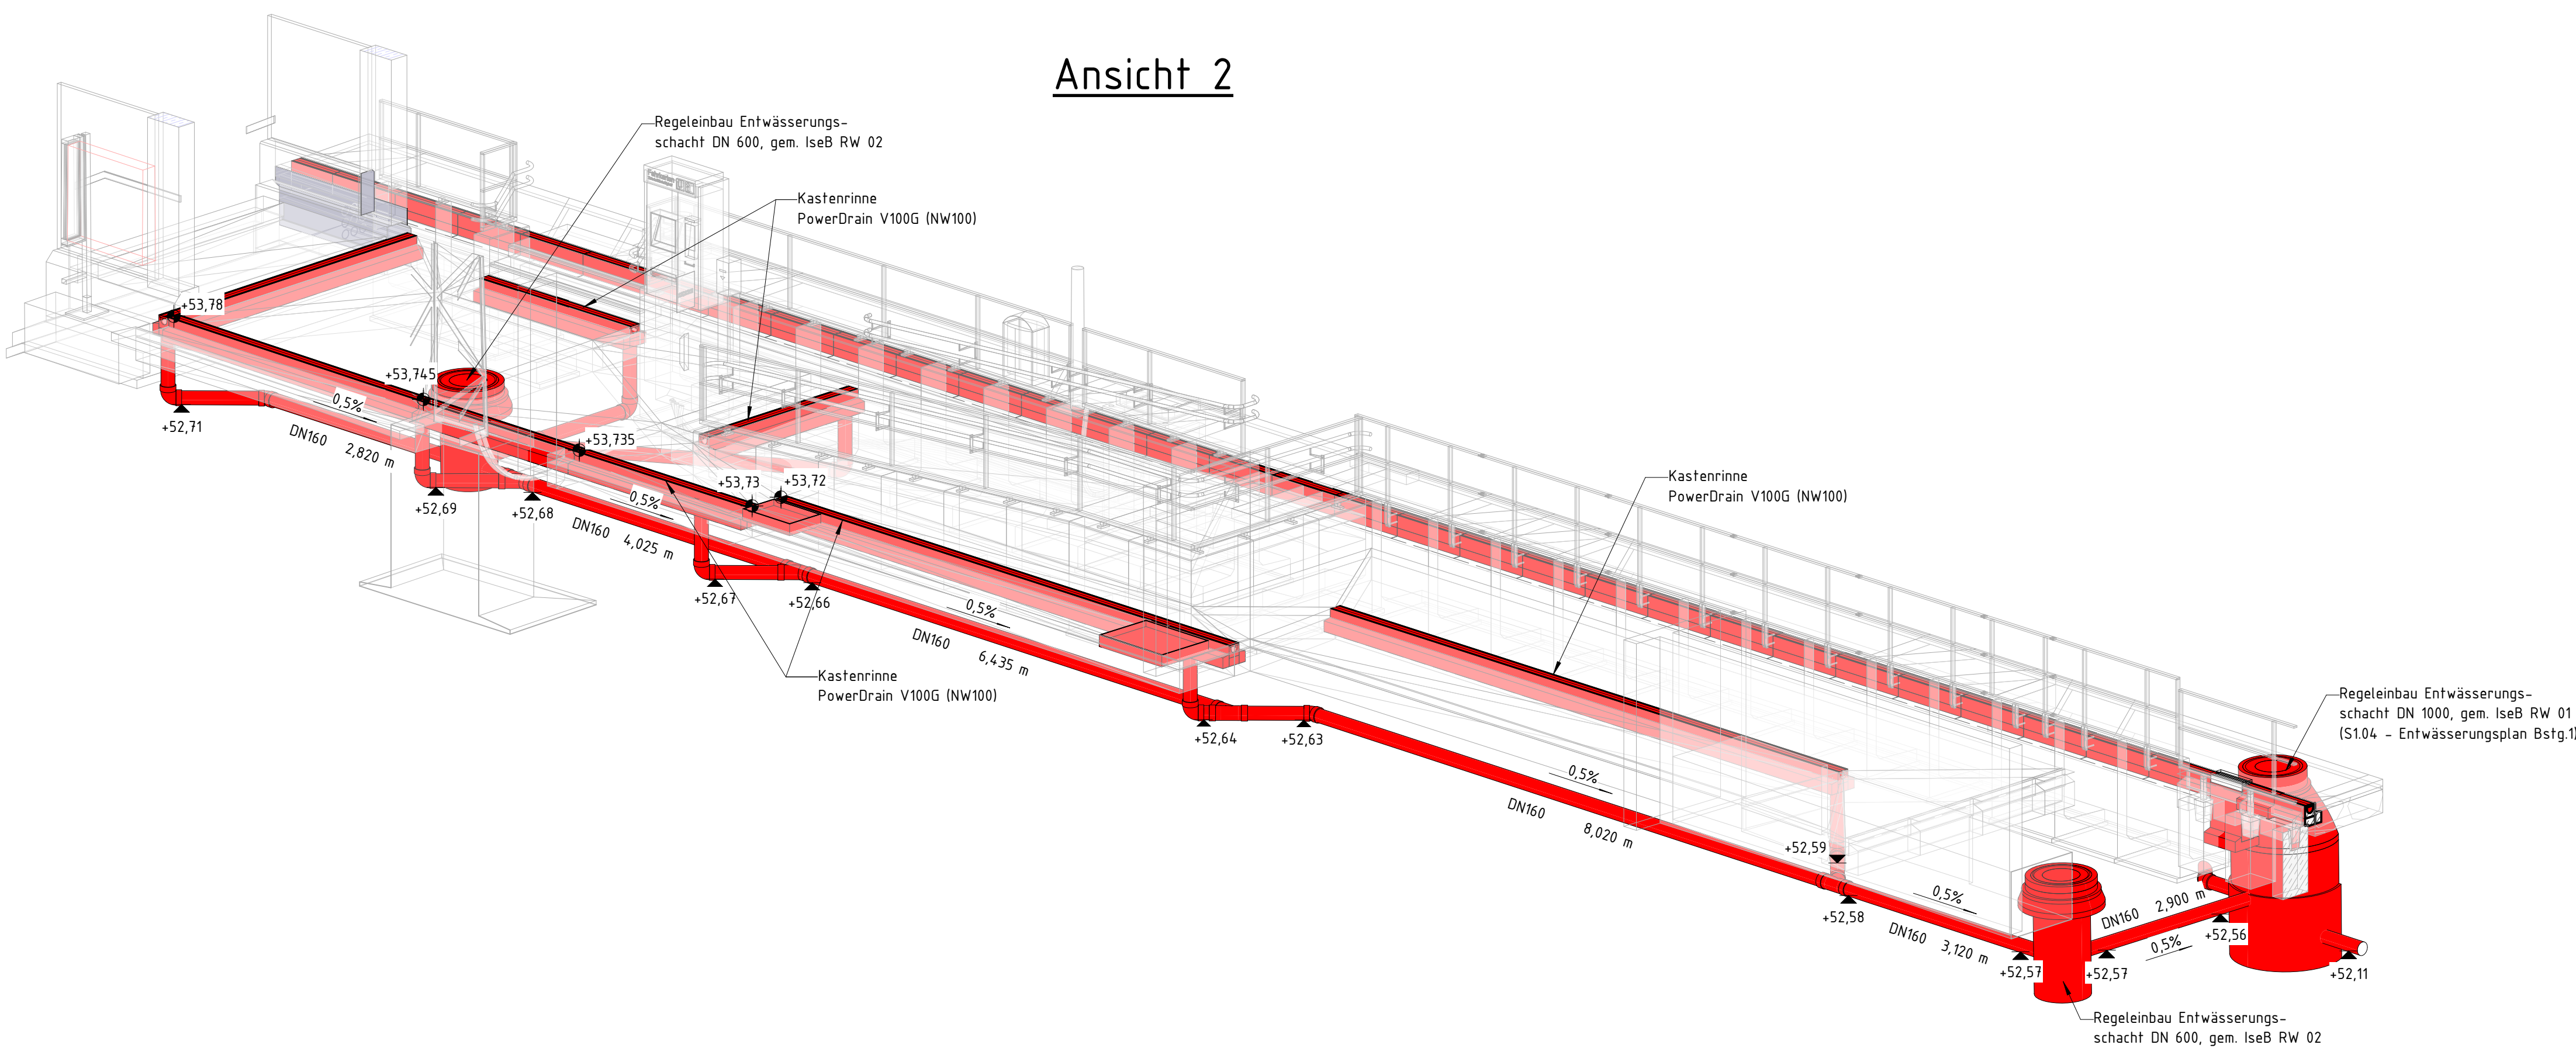

Index / Art der Änderung				Datum	Name	Unterschrift
Bauehr: DB InfraGO AG Bahnhofsanlagenmanagement Münster Berliner Platz 8-10 48143 Münster				Bauehrvertretung / Projektleitung DB InfraGO AG Regionalbereich West Willi-Becker-Allee 11, 40227 Düsseldorf		
Bautechnischer Prüfer gemäß VV BAU bzw. Planprüfer gemäß VV BAU STE				Eisenbahn-Bundesamt (EBA)		
Projekt: Zukunfts-Investitions-Programm Stufe 2 Paket Münster Projekt-Nr. G.011480046 Anlage 3.3.17						
Übersicht: 						
Planungsphase	Ausführungsplanung	Strecke	Wanne-Eickel - Hamburg	Maßstab	Wie angezeigt	
Planzeichnung/Planinhalt	Vorplatz Bahnhofs 1	Strecken-Nr.	2200	Bahnstufen-Nr.	6707	
Planart	S&P P&U-Equipments	Stations-km	78,800	Koordinatensystem	DBREF2016	
Plannummer	3.3.17	Höhensystem	DHHN2016			
Plansteller	w+b ingenieure w+b ingenieure gmbh bestehende Ingenieure v&U von ... Freigabe-Nr. ...	Bauehrberechtigter (DB) gemäß VV BAU / VV BAU STE: Freigabe der Ausführungsunterlagen gemäß Freigabeschein von ... Freigabe-Nr. ...				
Name (Druckchrift)		Datum	Unterschrift	Name (Druckchrift) Datum Unterschrift		
Projektverantwortlicher als Vertreter der Eisenbahnen des Bundes (EiB)		DB InfraGO		Planstellen: Plan genehmigt ist die Freigabe-Nr. des Bauvertragsunterlagen vom ...		
Name (Druckchrift)		Datum	Unterschrift	Name (Druckchrift) Datum Unterschrift		
Auftraggeber:		DB InfraGO		Nur gültig für die Ausschreibung!		
Name (Druckchrift)		Datum	Unterschrift	Name (Druckchrift) Datum Unterschrift		
Die Übernahme der handverordneten Eintragungen in die CAD-Grundlage wird bestätigt		Inbetriebnahme CAD		Name (Druckchrift) Datum		
Auftragnehmer Bau:		Name (Druckchrift)		gez. Protokoll 02/2026		
Name (Druckchrift)		Datum	Unterschrift	gez. Wulf 02/2026		