Baustelleneinrichtungsplan

M. 1 : 500

Index	Art der Änderung	Datum	Name	Unterschrift

Legende:

- Bestand
- Neubau
- Baustelleneinrichtungsfläche

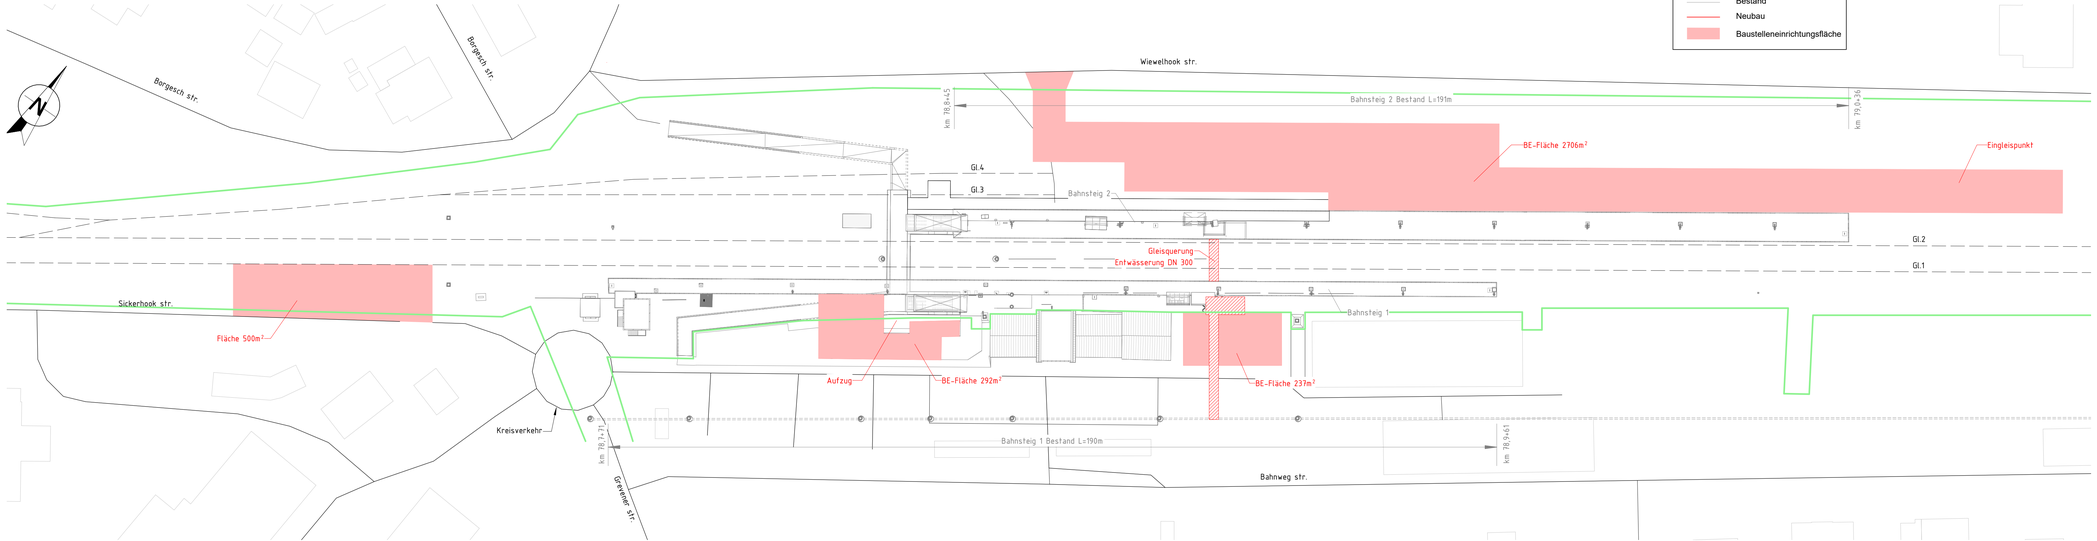

Bauherr:
DB InfraGO AG
Bahnhofsmanagement Münster

Berliner Platz 8-10
48143 Münster

Bauherrenvertretung / Projektleitung
DB InfraGO AG
Regionalbereich West

Willi-Becker-Allee 11, 40227 Düsseldorf

DB InfraGO

Bautechnischer Prüfer gemäß VV BAU bzw. Planprüfer gemäß VV BAU STE

Eisenbahn-Bundesamt (EBA)

Projekt
Zukunfts-Investitions-Programm Stufe 2
Paket Münster

Anlage 3.3.3

Projekt-Nr. G.011490046

Übersicht

Planungsphase	Ausschreibung	Strecke	Wanne-Eickel - Hamburg
Planbezeichnung/ Planinhalt	Baustelleneinrichtungsplan	Strecken-Nr.	2200
Planart/ SAP PM-Equipmentnr.	Lageplan	Stations-km	78,800
Plannummer	3.3.3		

Maßstab	Wie angezeigt
Bahnhofs-Nr.	6707
Koordinatensystem	DBREF2016
Höhensystem	DHHN2016

Planersteller
w+b ingenieure gmbh
wesselmann+brune
w+b ingenieure gmbh
beratende ingenieure vbi
an den speichern 5
48157 münster

Name (Druckschrift) Datum Unterschrift

Bauvorlageberechtigter (BVB) gemäß VV BAU / VV BAU-STE:
Freigabe der Ausführungsunterlagen gemäß Freigabeschreiben
vom _____ Freigabe-Nr. _____

Name (Druckschrift) Datum Unterschrift

Projektverantwortlicher als Vertreter der Eisenbahnen des Bundes (EdB)
DB InfraGO

Name (Druckschrift) Datum Unterschrift

Planersteller
Plan gleichgestellt mit der Freigabe-Nr. _____
des Bauvorlageberechtigten vom _____

Name (Druckschrift) Datum Unterschrift

Nur gültig für die Ausschreibung!

Auftragnehmer:

Name (Druckschrift) Datum Unterschrift

Bestätigung der Bau- (BVB) gemäß VV BAU/VV BAU-STE

Name (Druckschrift) Datum Unterschrift

Die Übernahme der handrevidierten Eintragungen in die CAD-Grundlage wird bestätigt

Auftragnehmer Bau:

Name (Druckschrift) Datum Unterschrift

Bearbeitung CAD

	Name(Druckschrift)	Datum
gez.	Prokofiev	02/2026
gepr.	Wulf	02/2026