




Schnitt A-A
M. 1 : 50

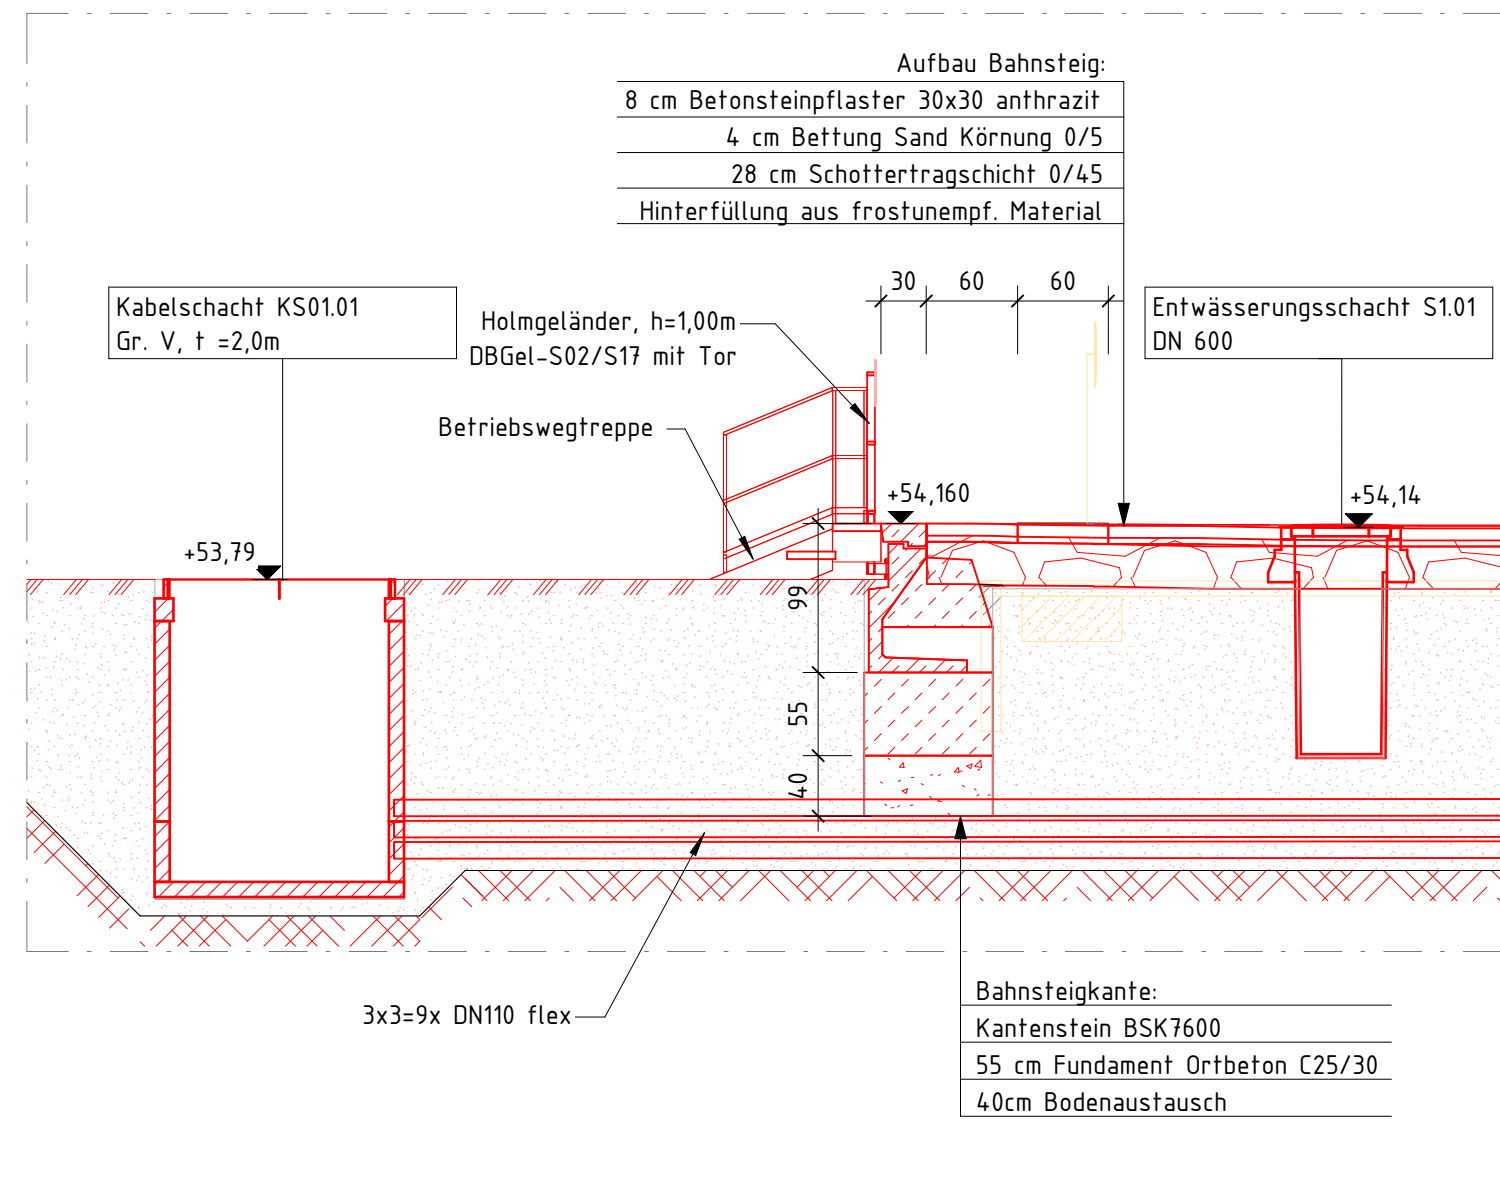


Schnitt B-B
M. 1 : 50

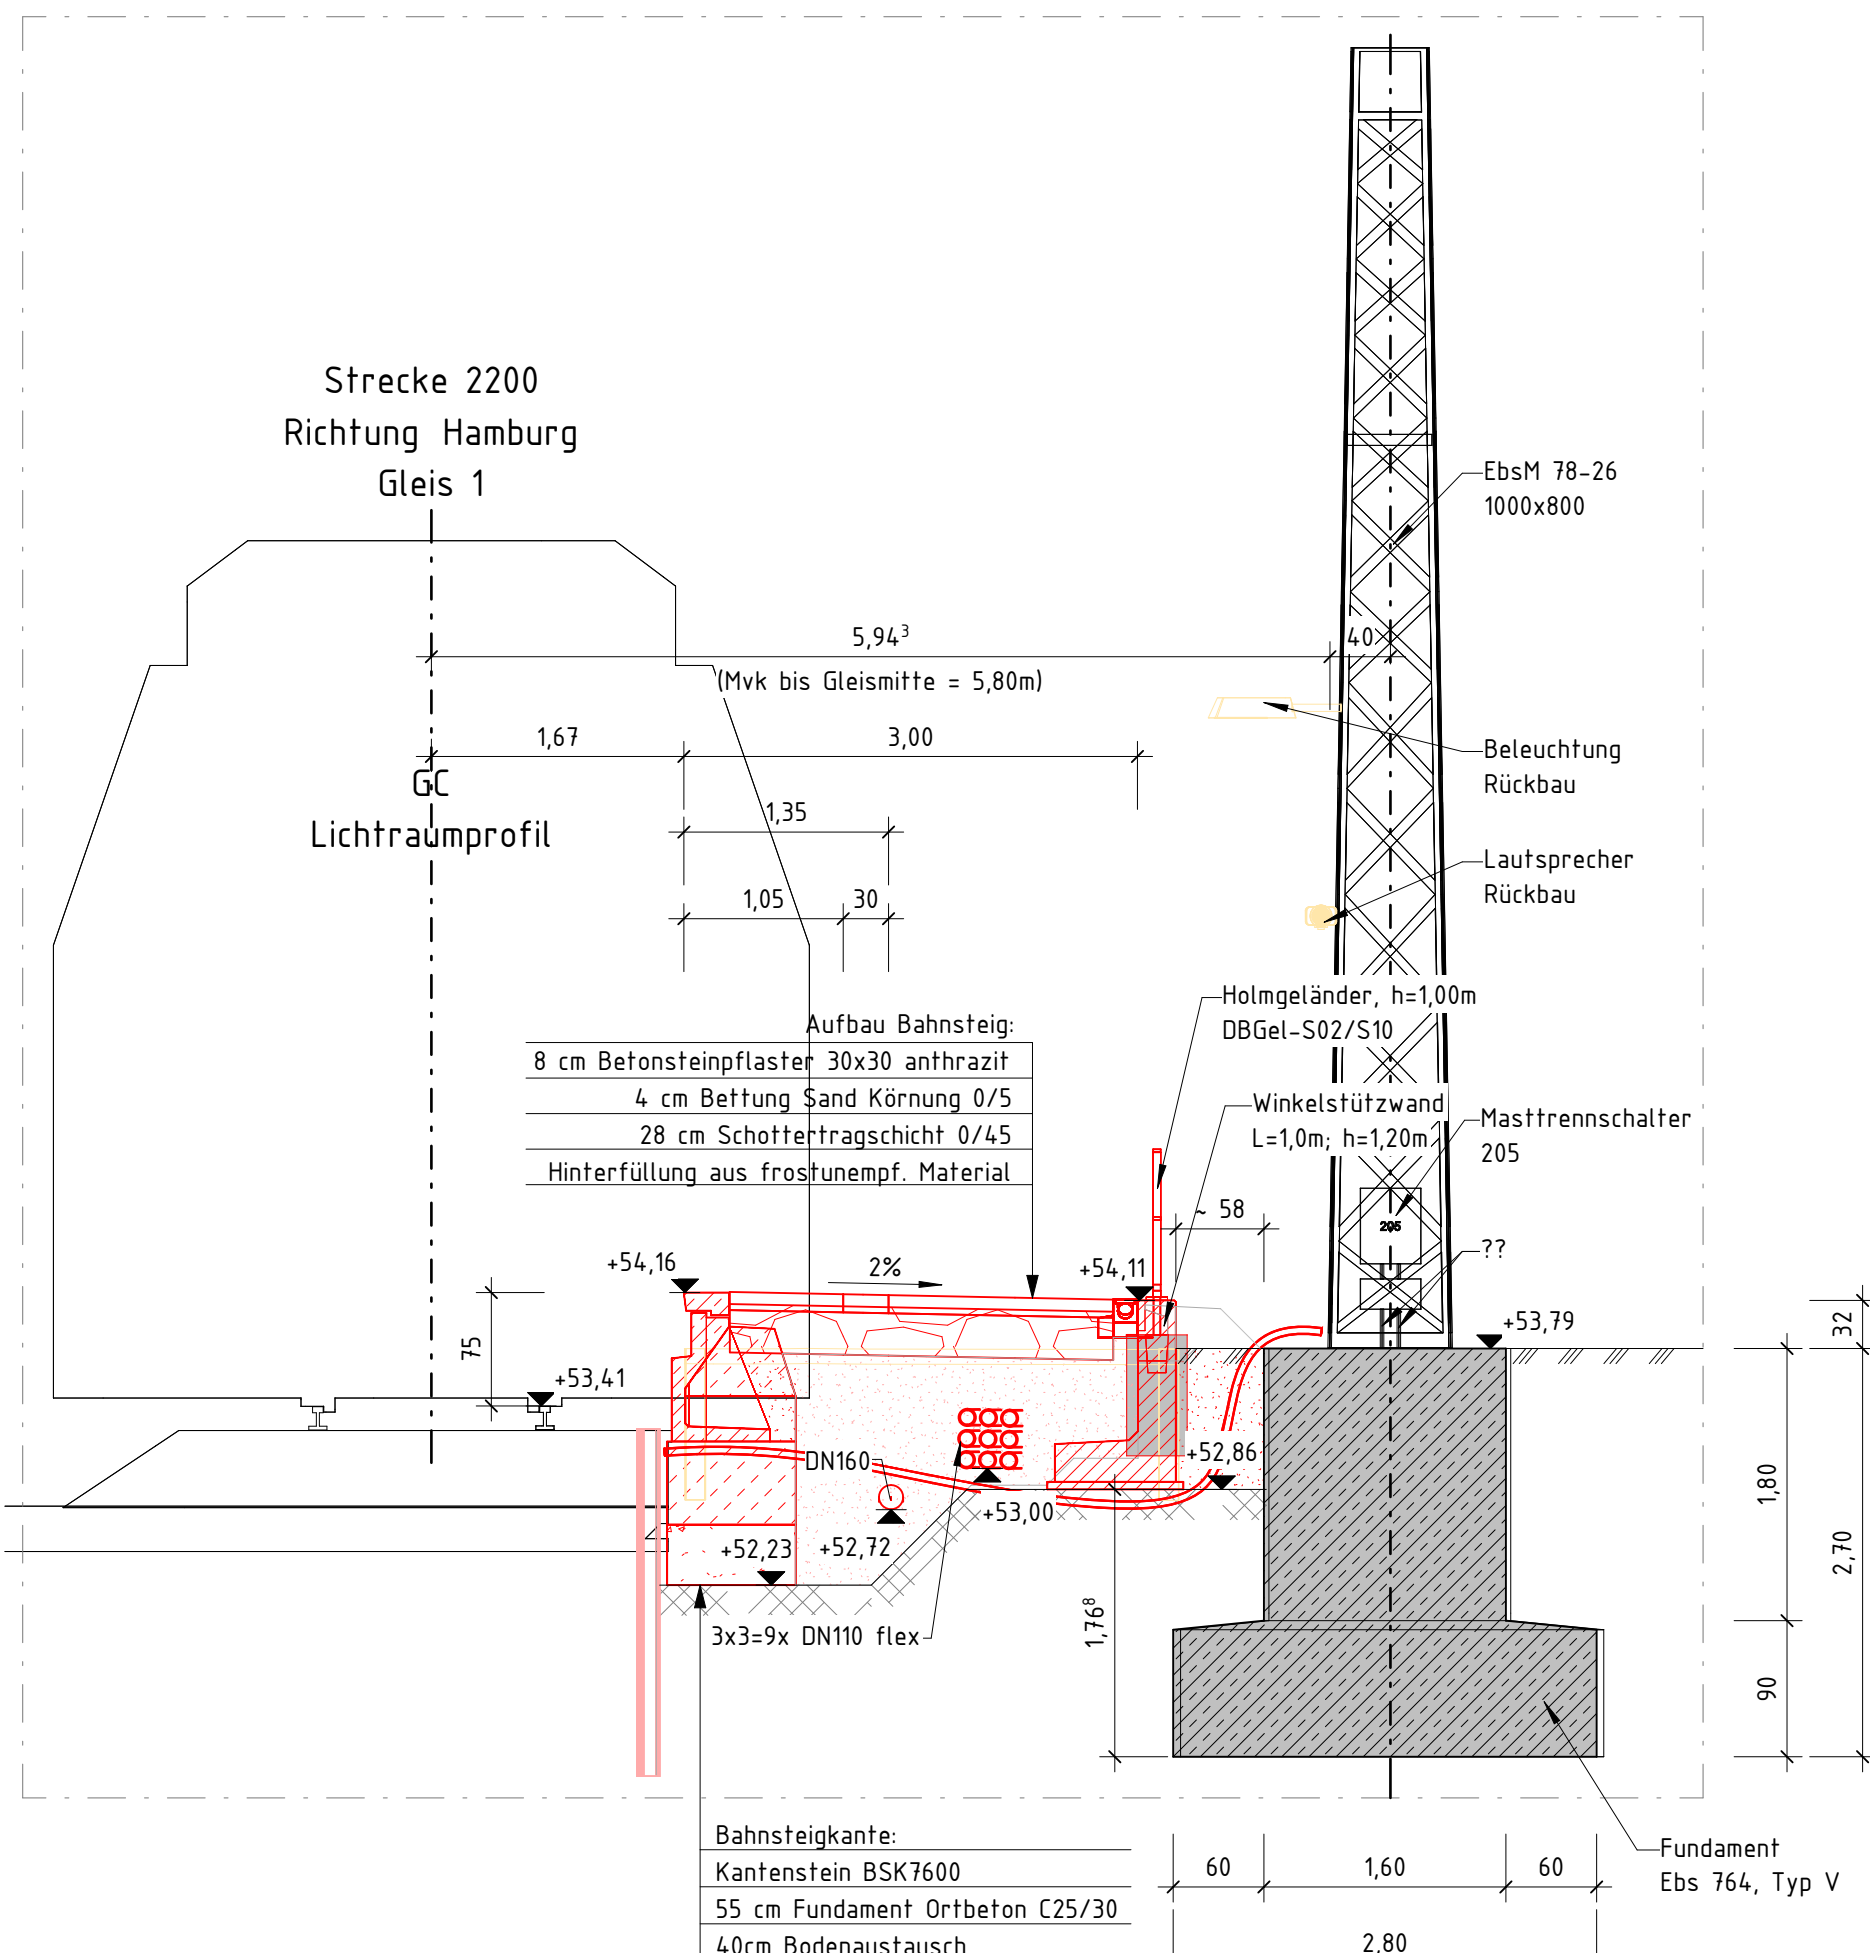


Schnitt C-C
M. 1 : 50

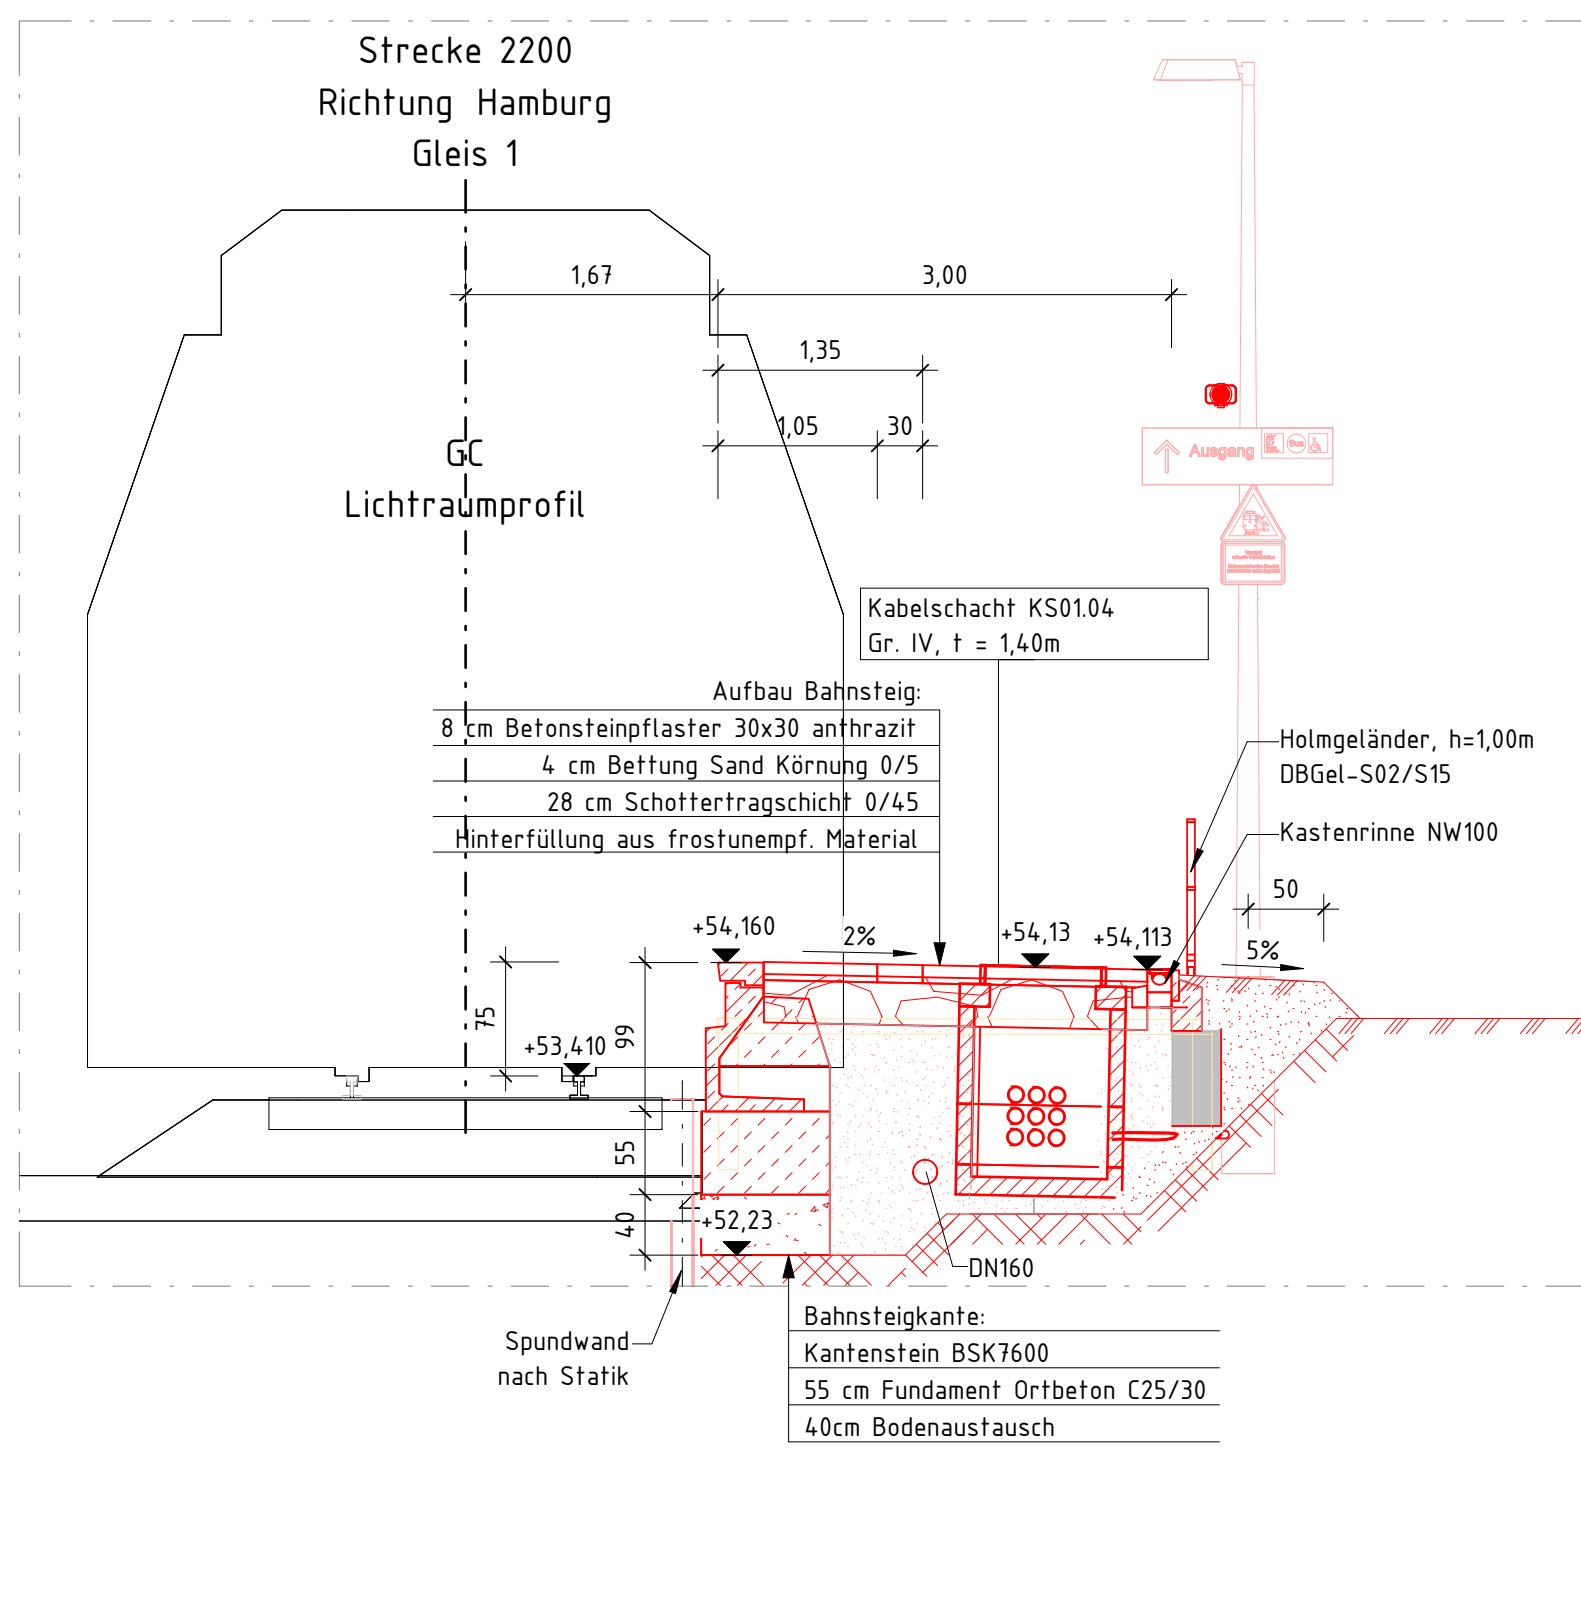


Schnitt D-D
M. 1 : 50

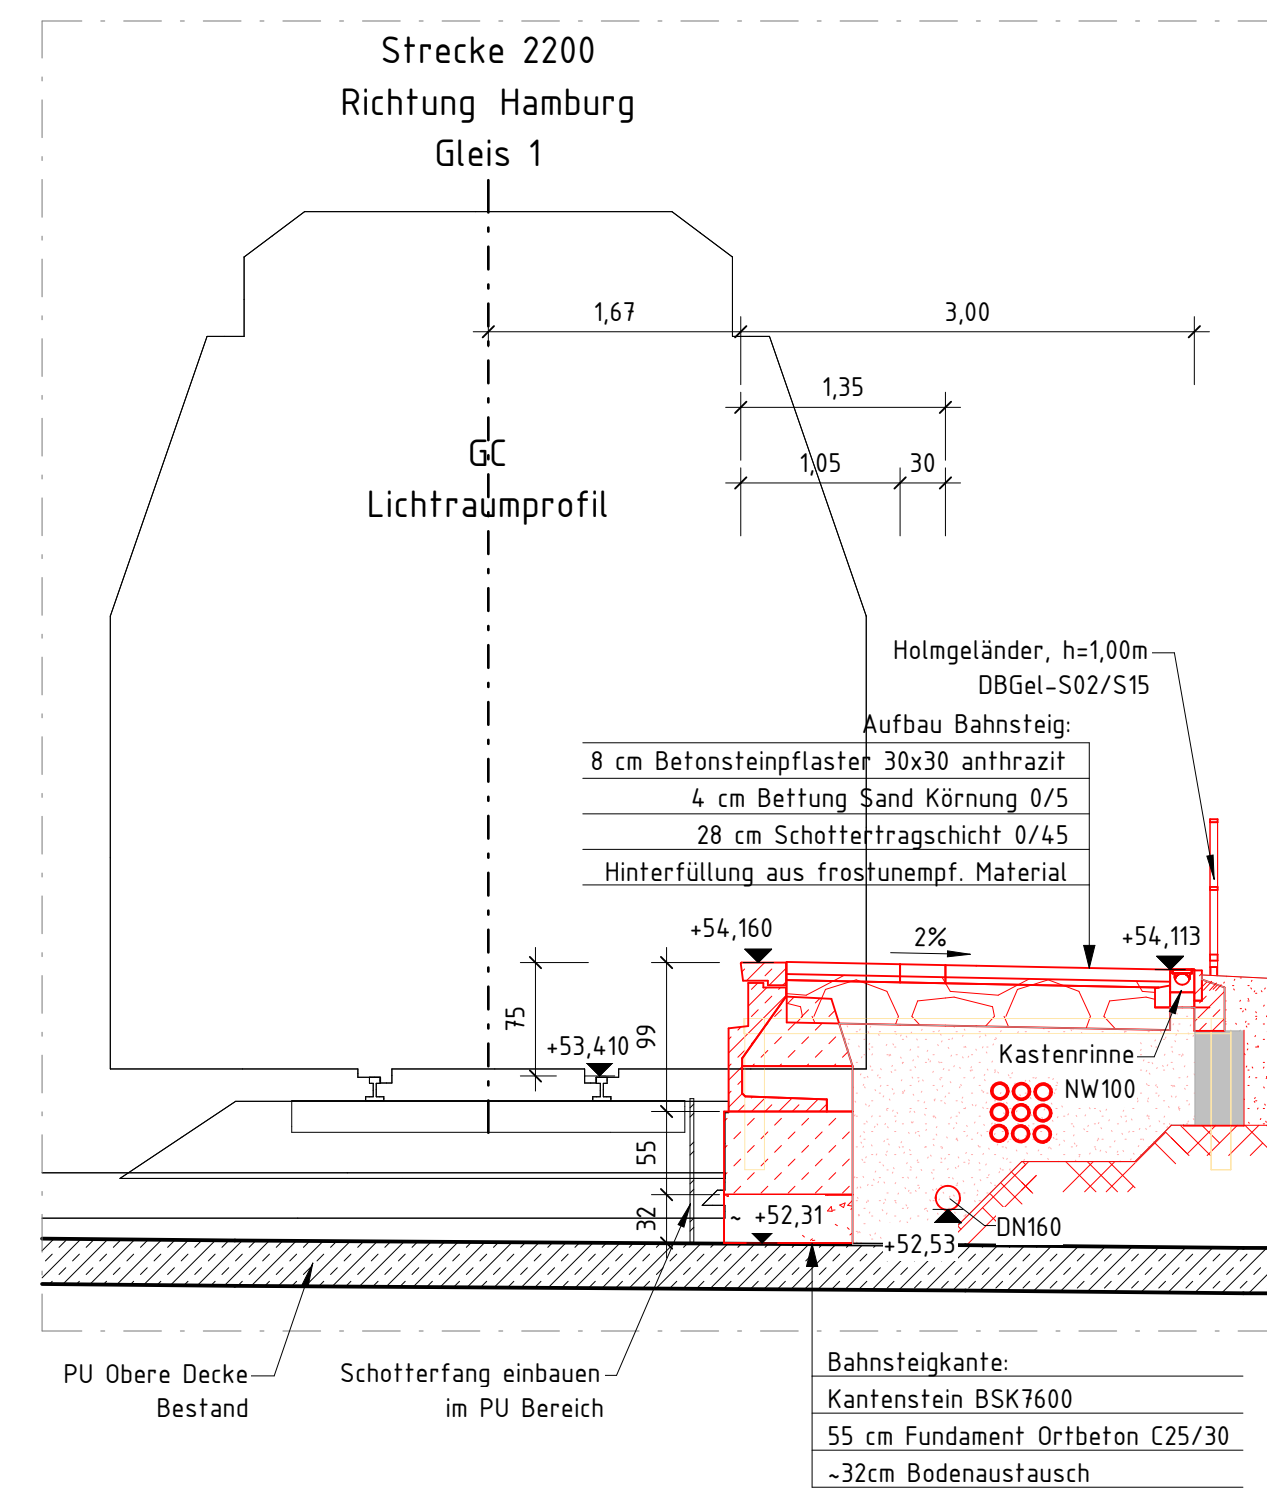


Schnitt E-E
M. 1 : 50

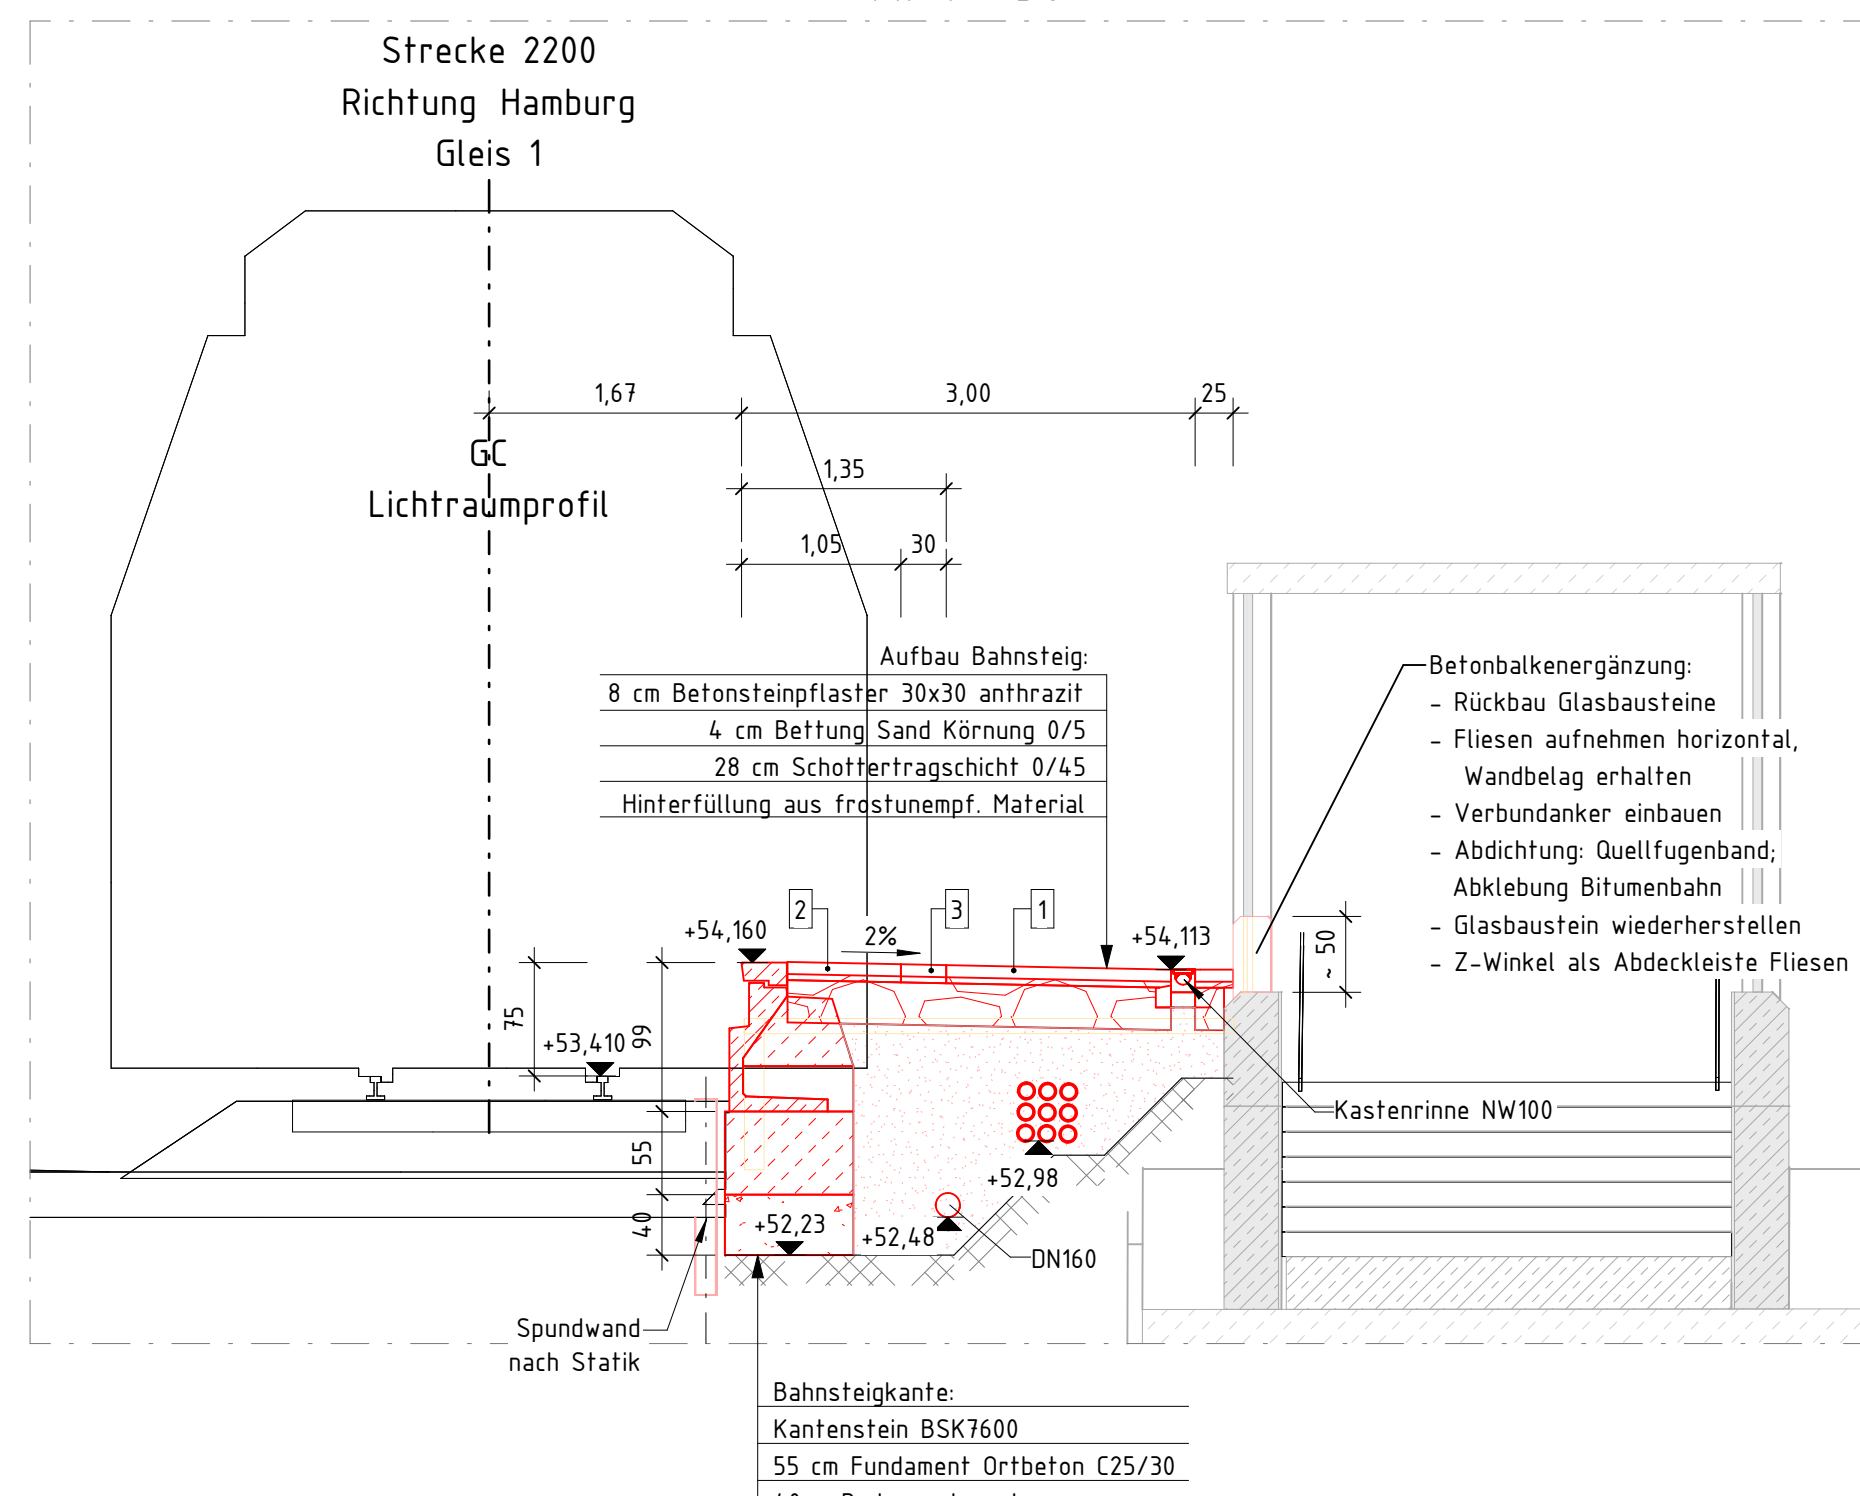


Schnitt G-G
M. 1 : 50

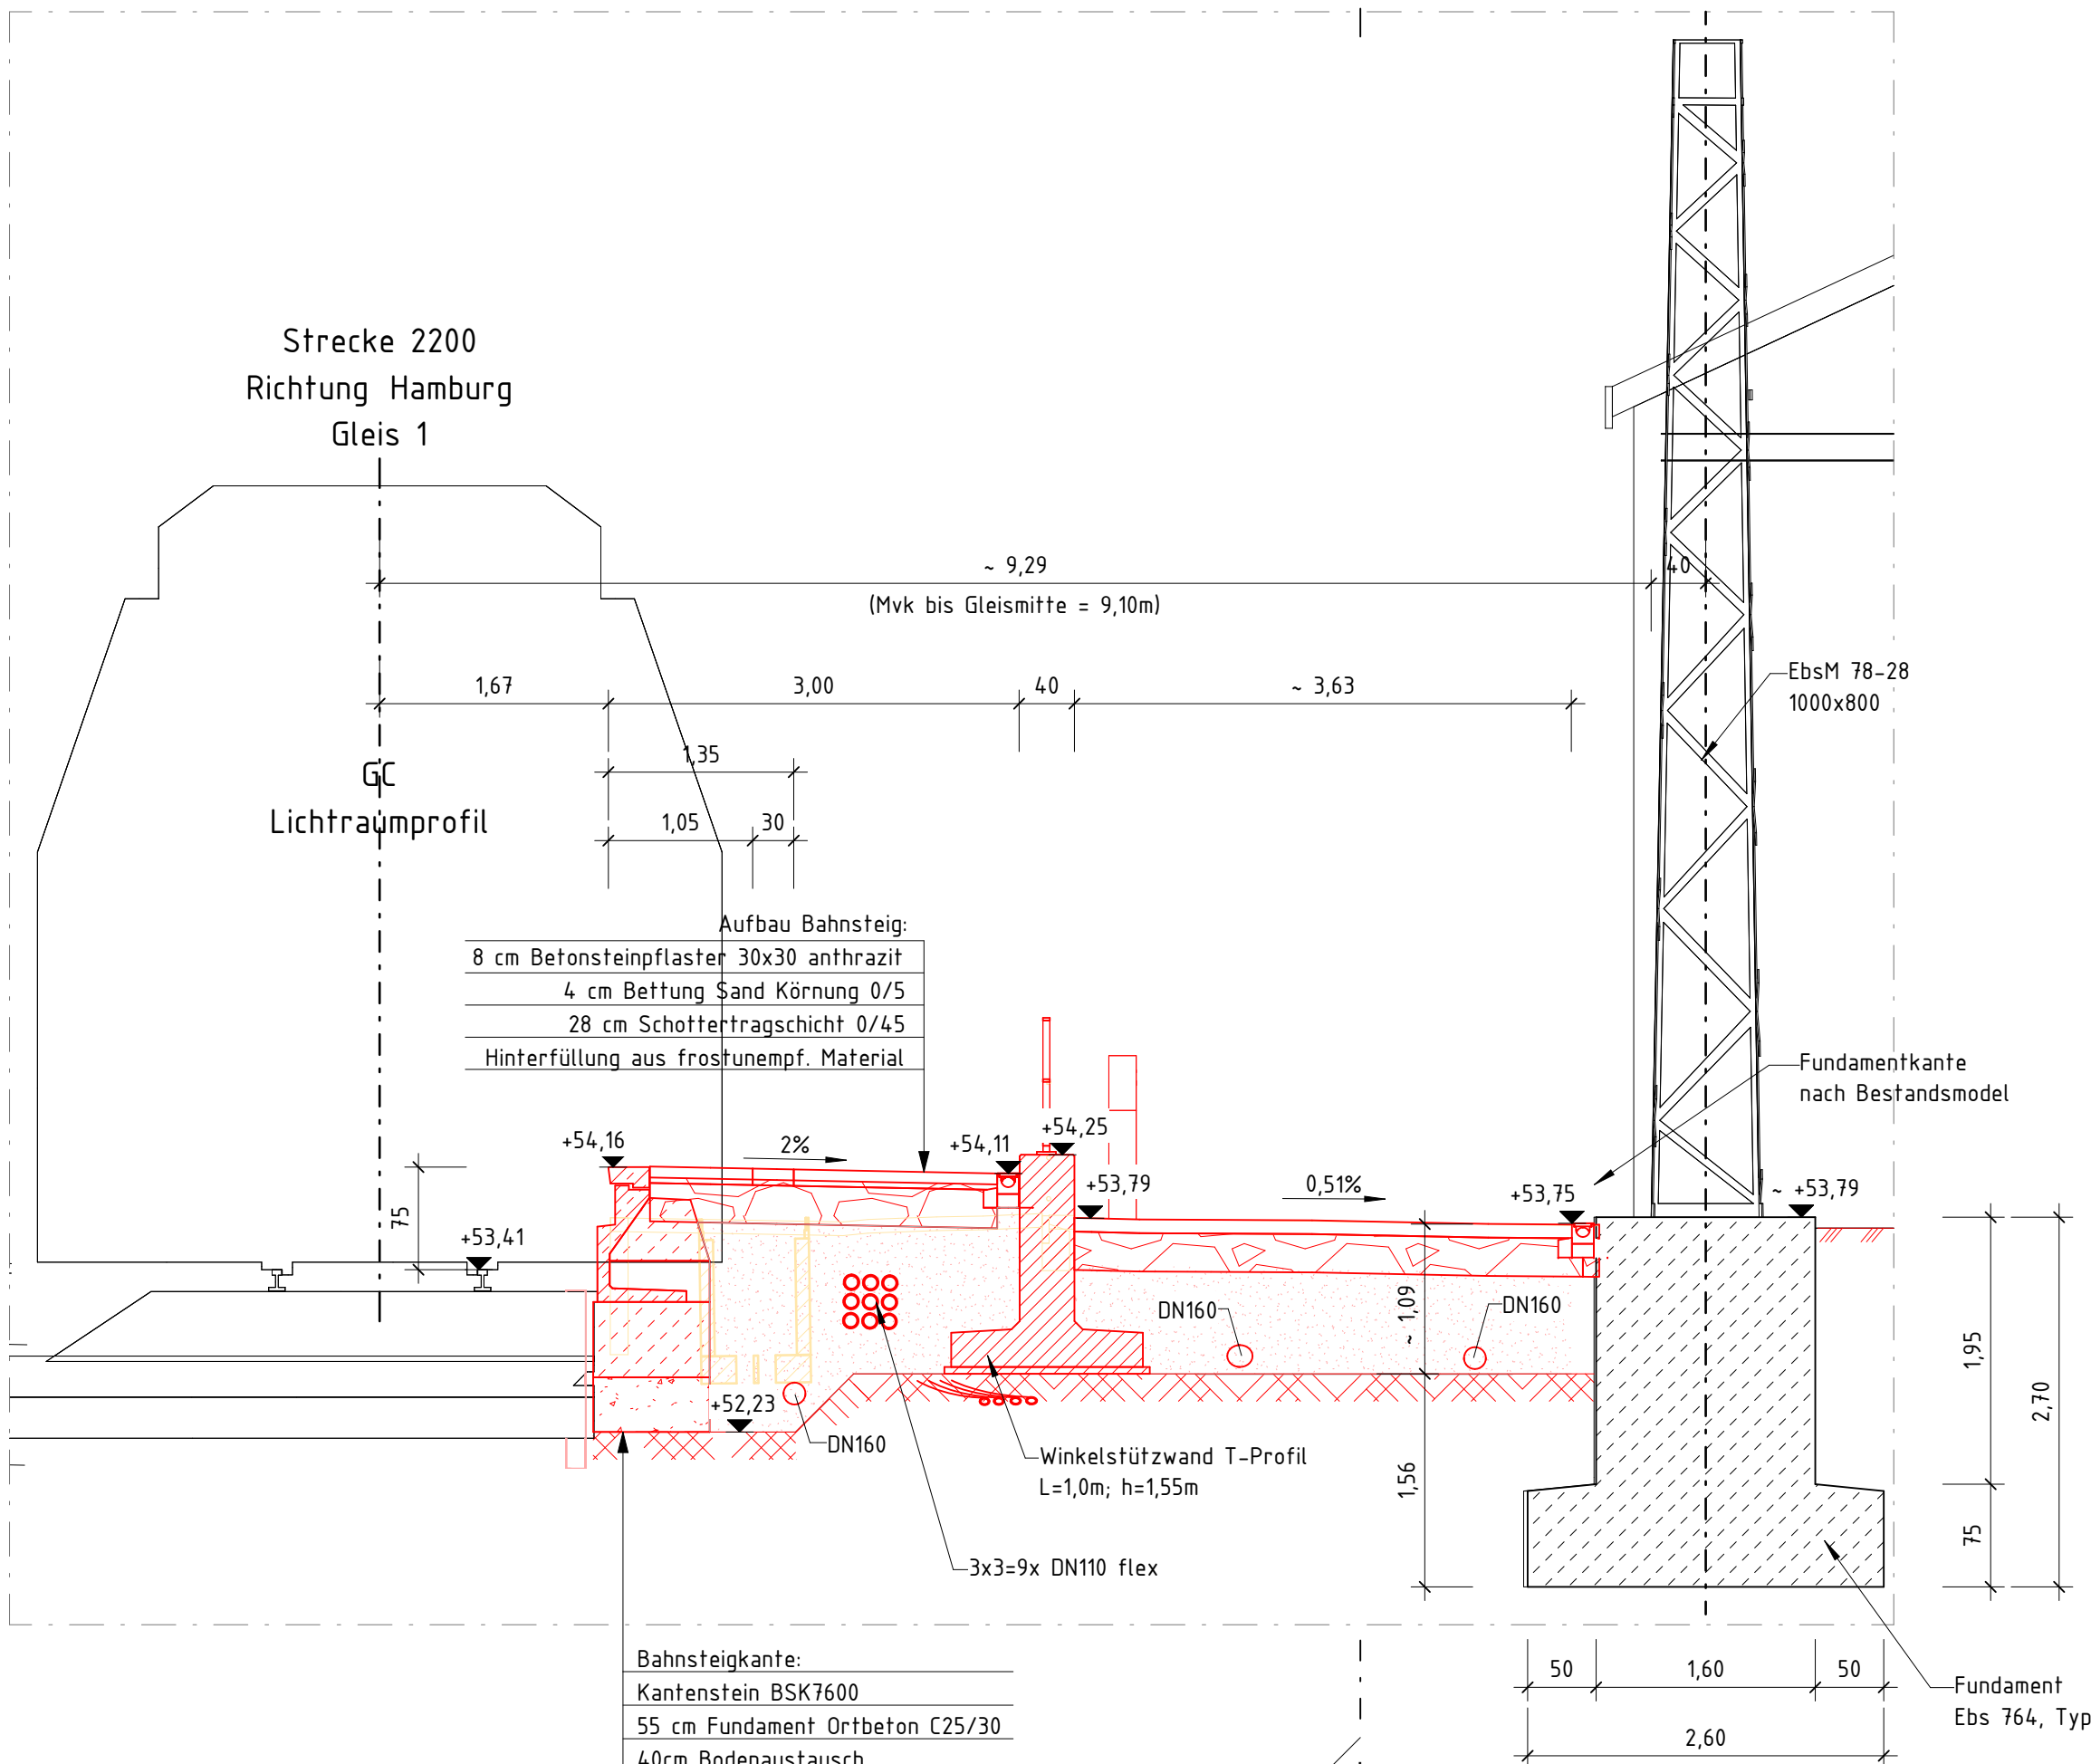


Schnitt H-H
M. 1 : 50

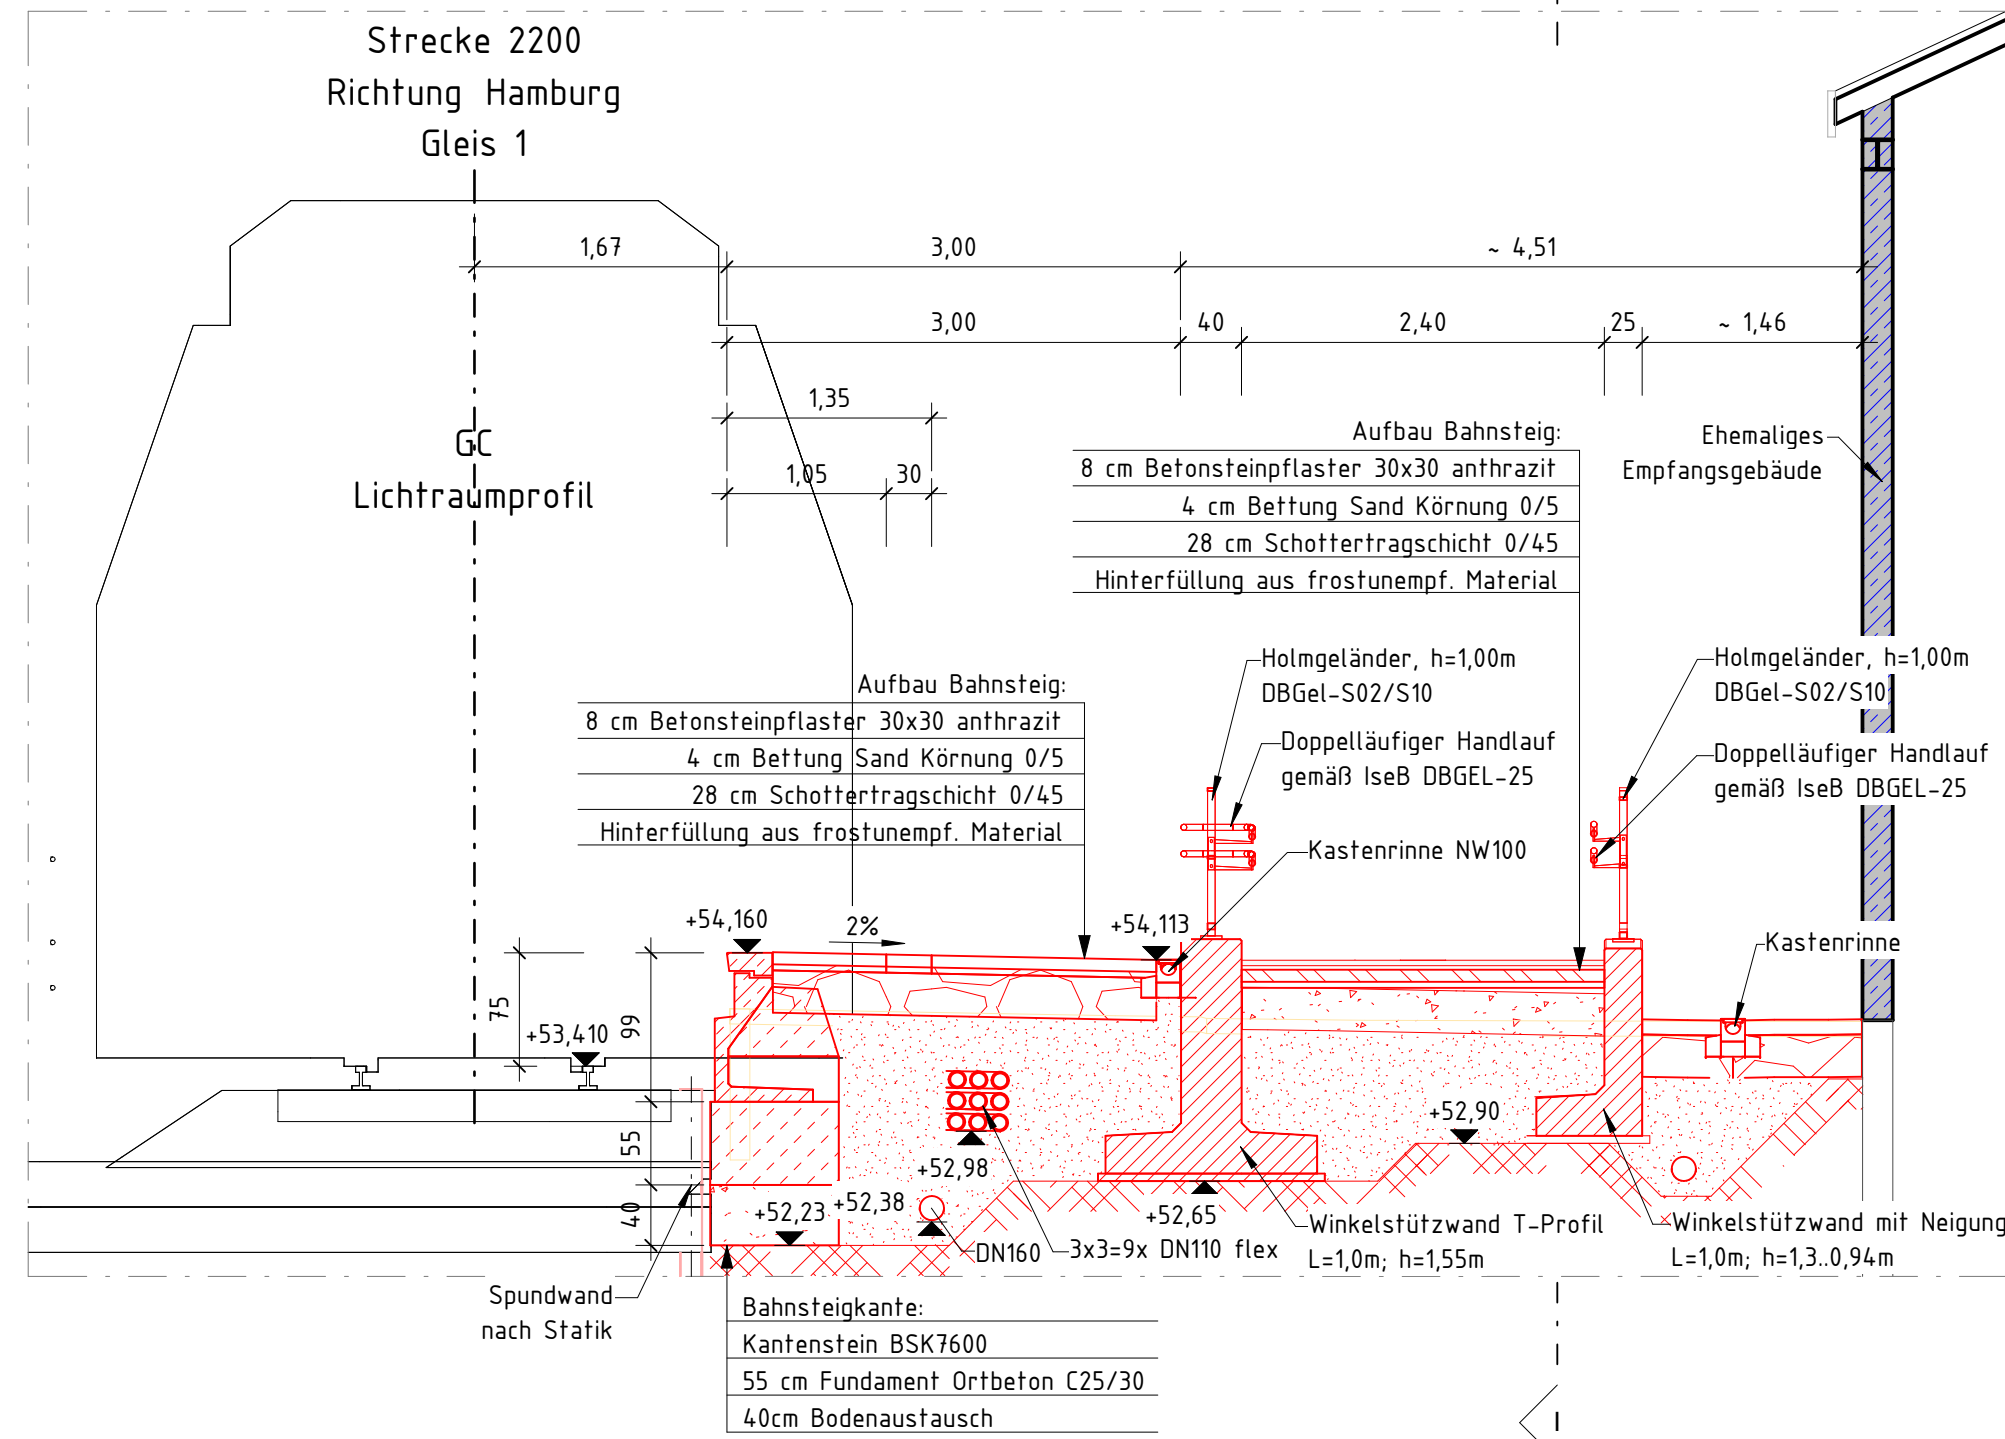


Schnitt F-F
M. 1 : 50

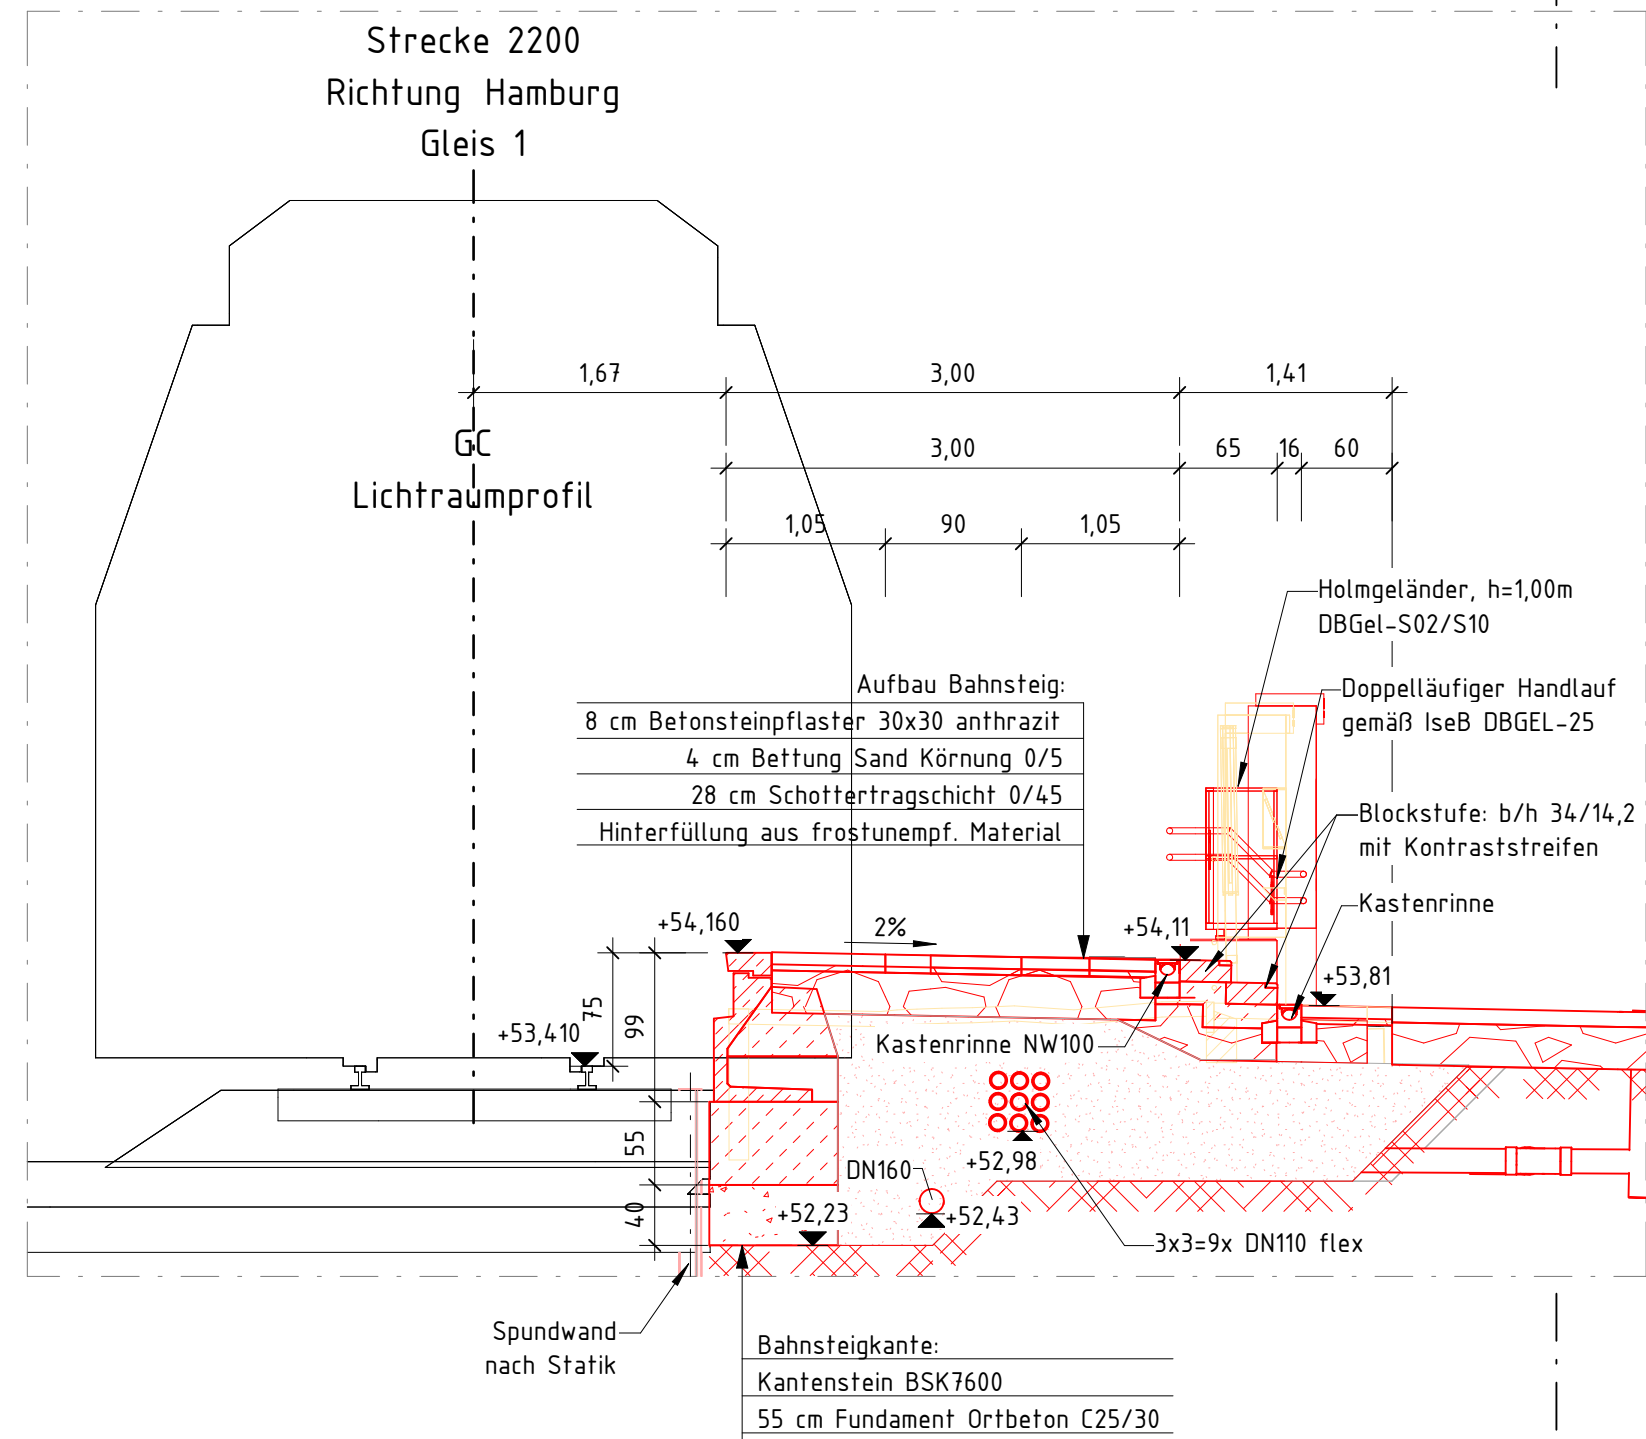


Schnitt J-J
M. 1 : 50

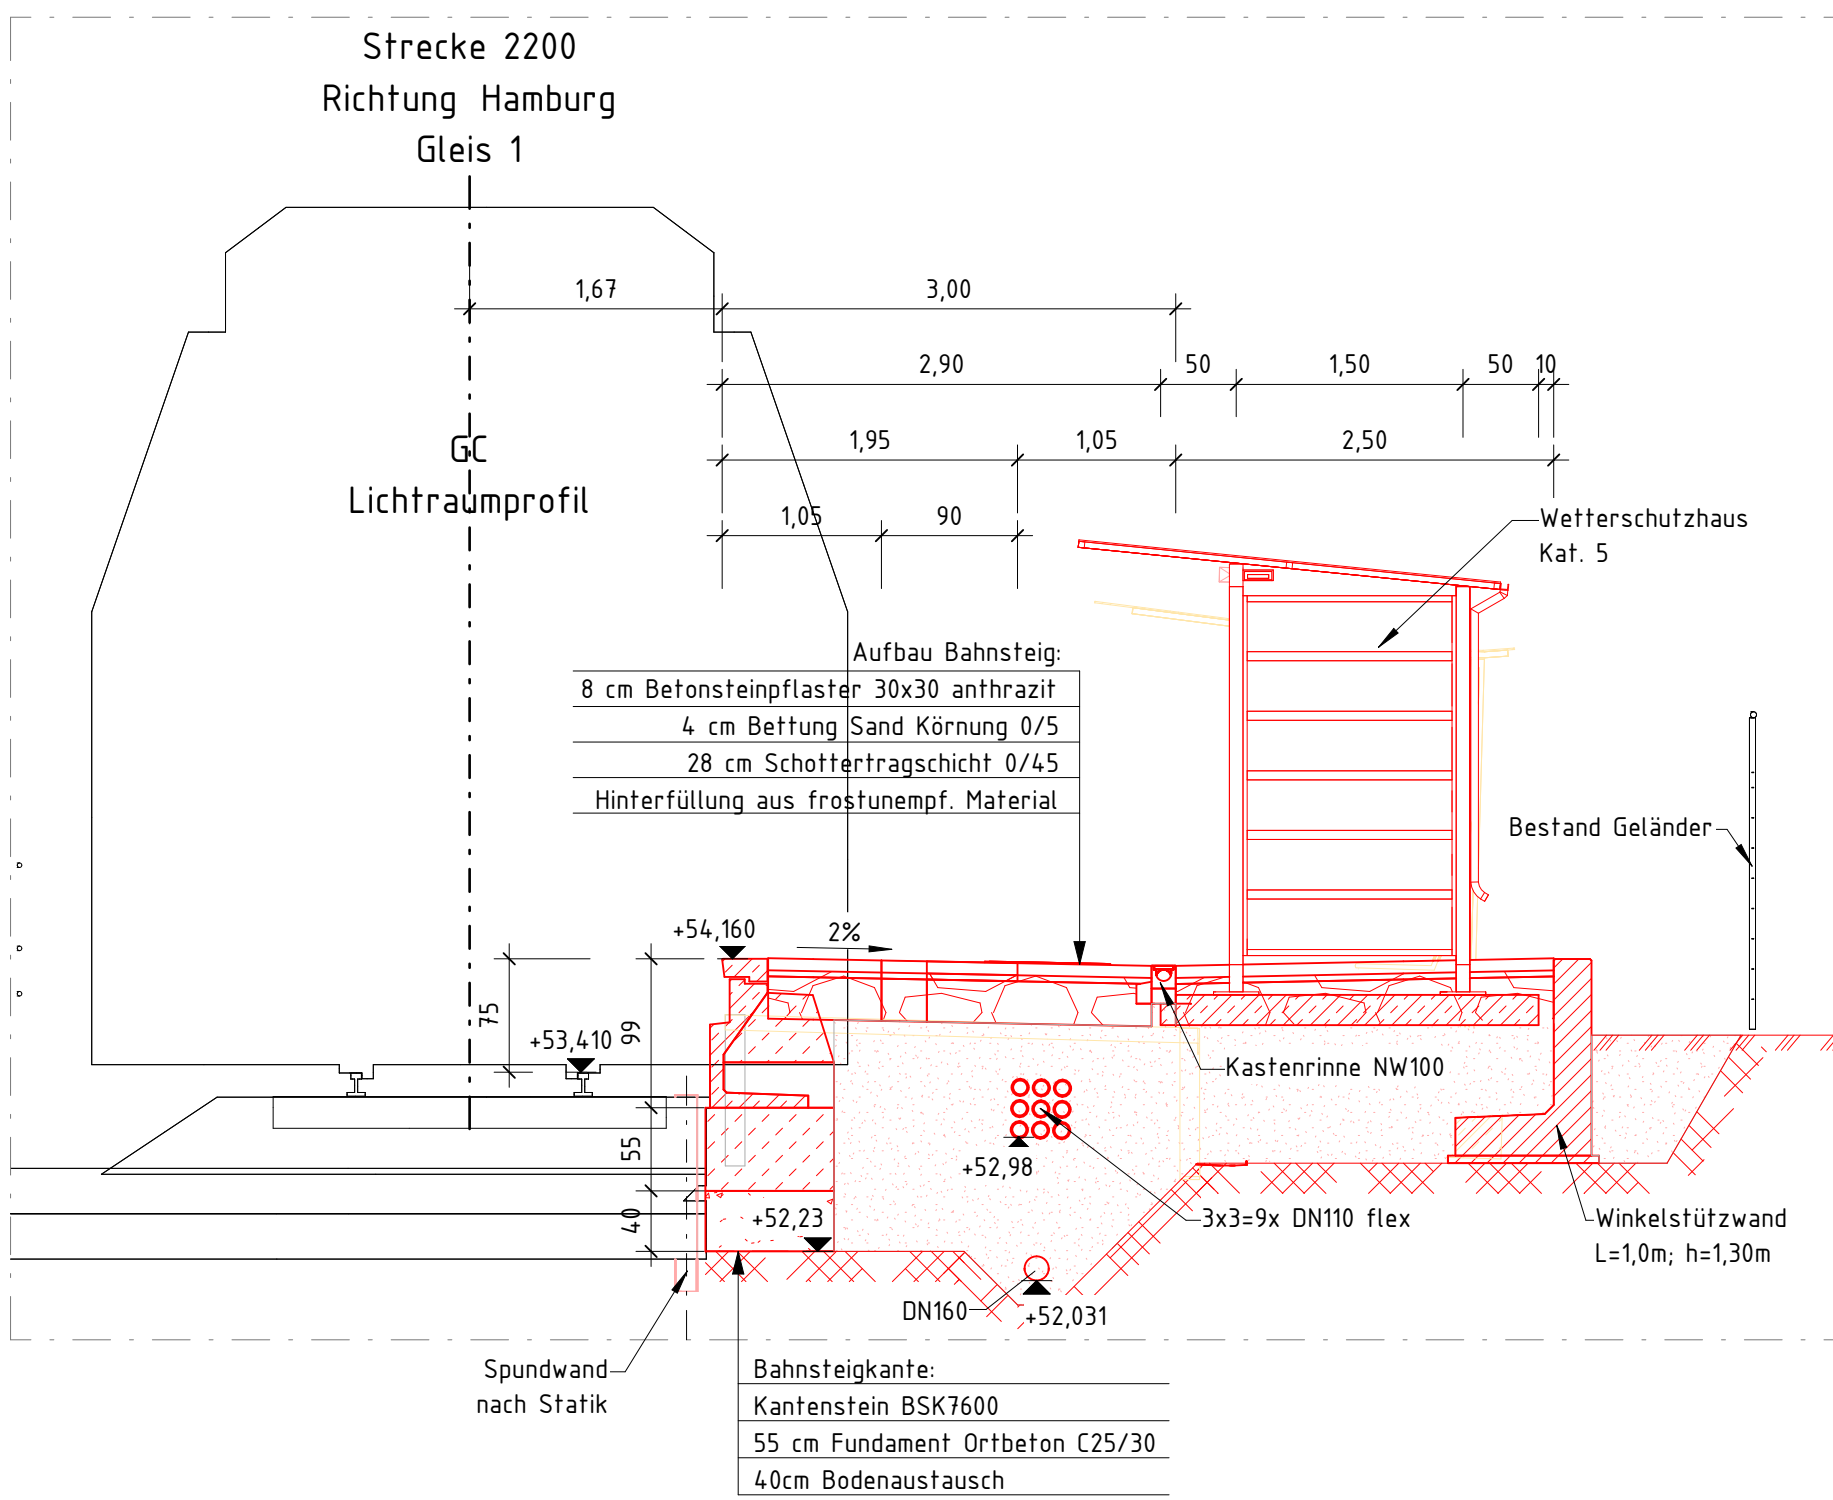

Schnitt K-K
M. 1 : 50

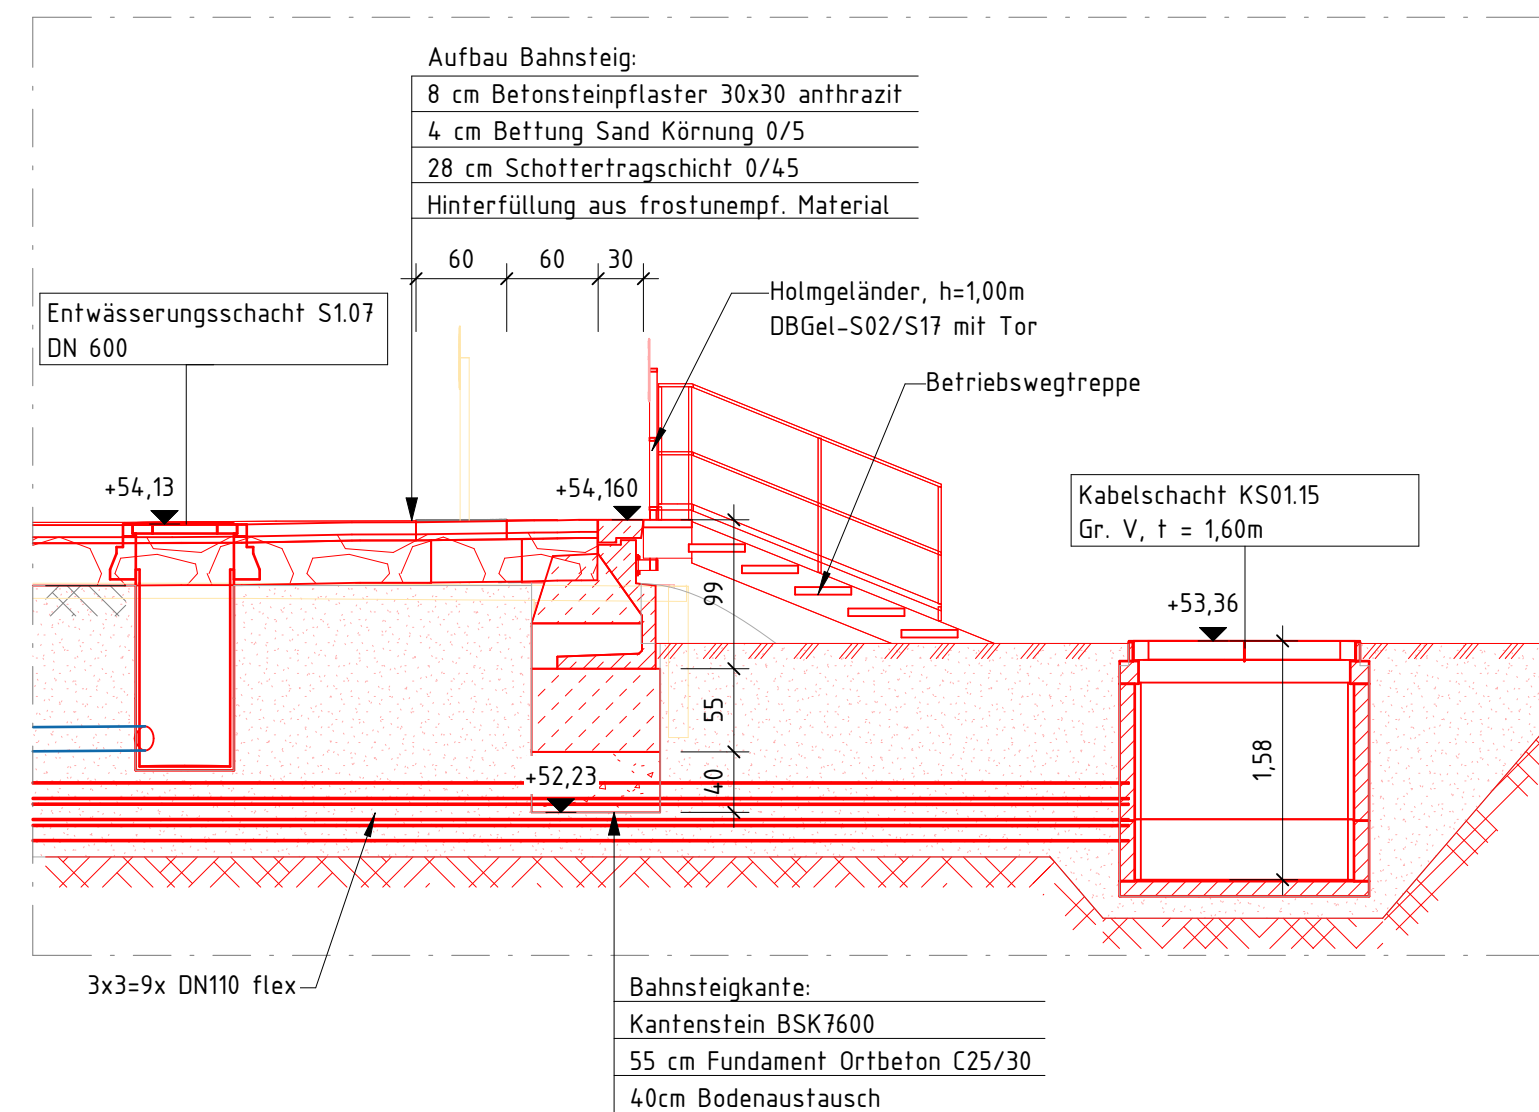

Schnitt I-I
M. 1 : 50

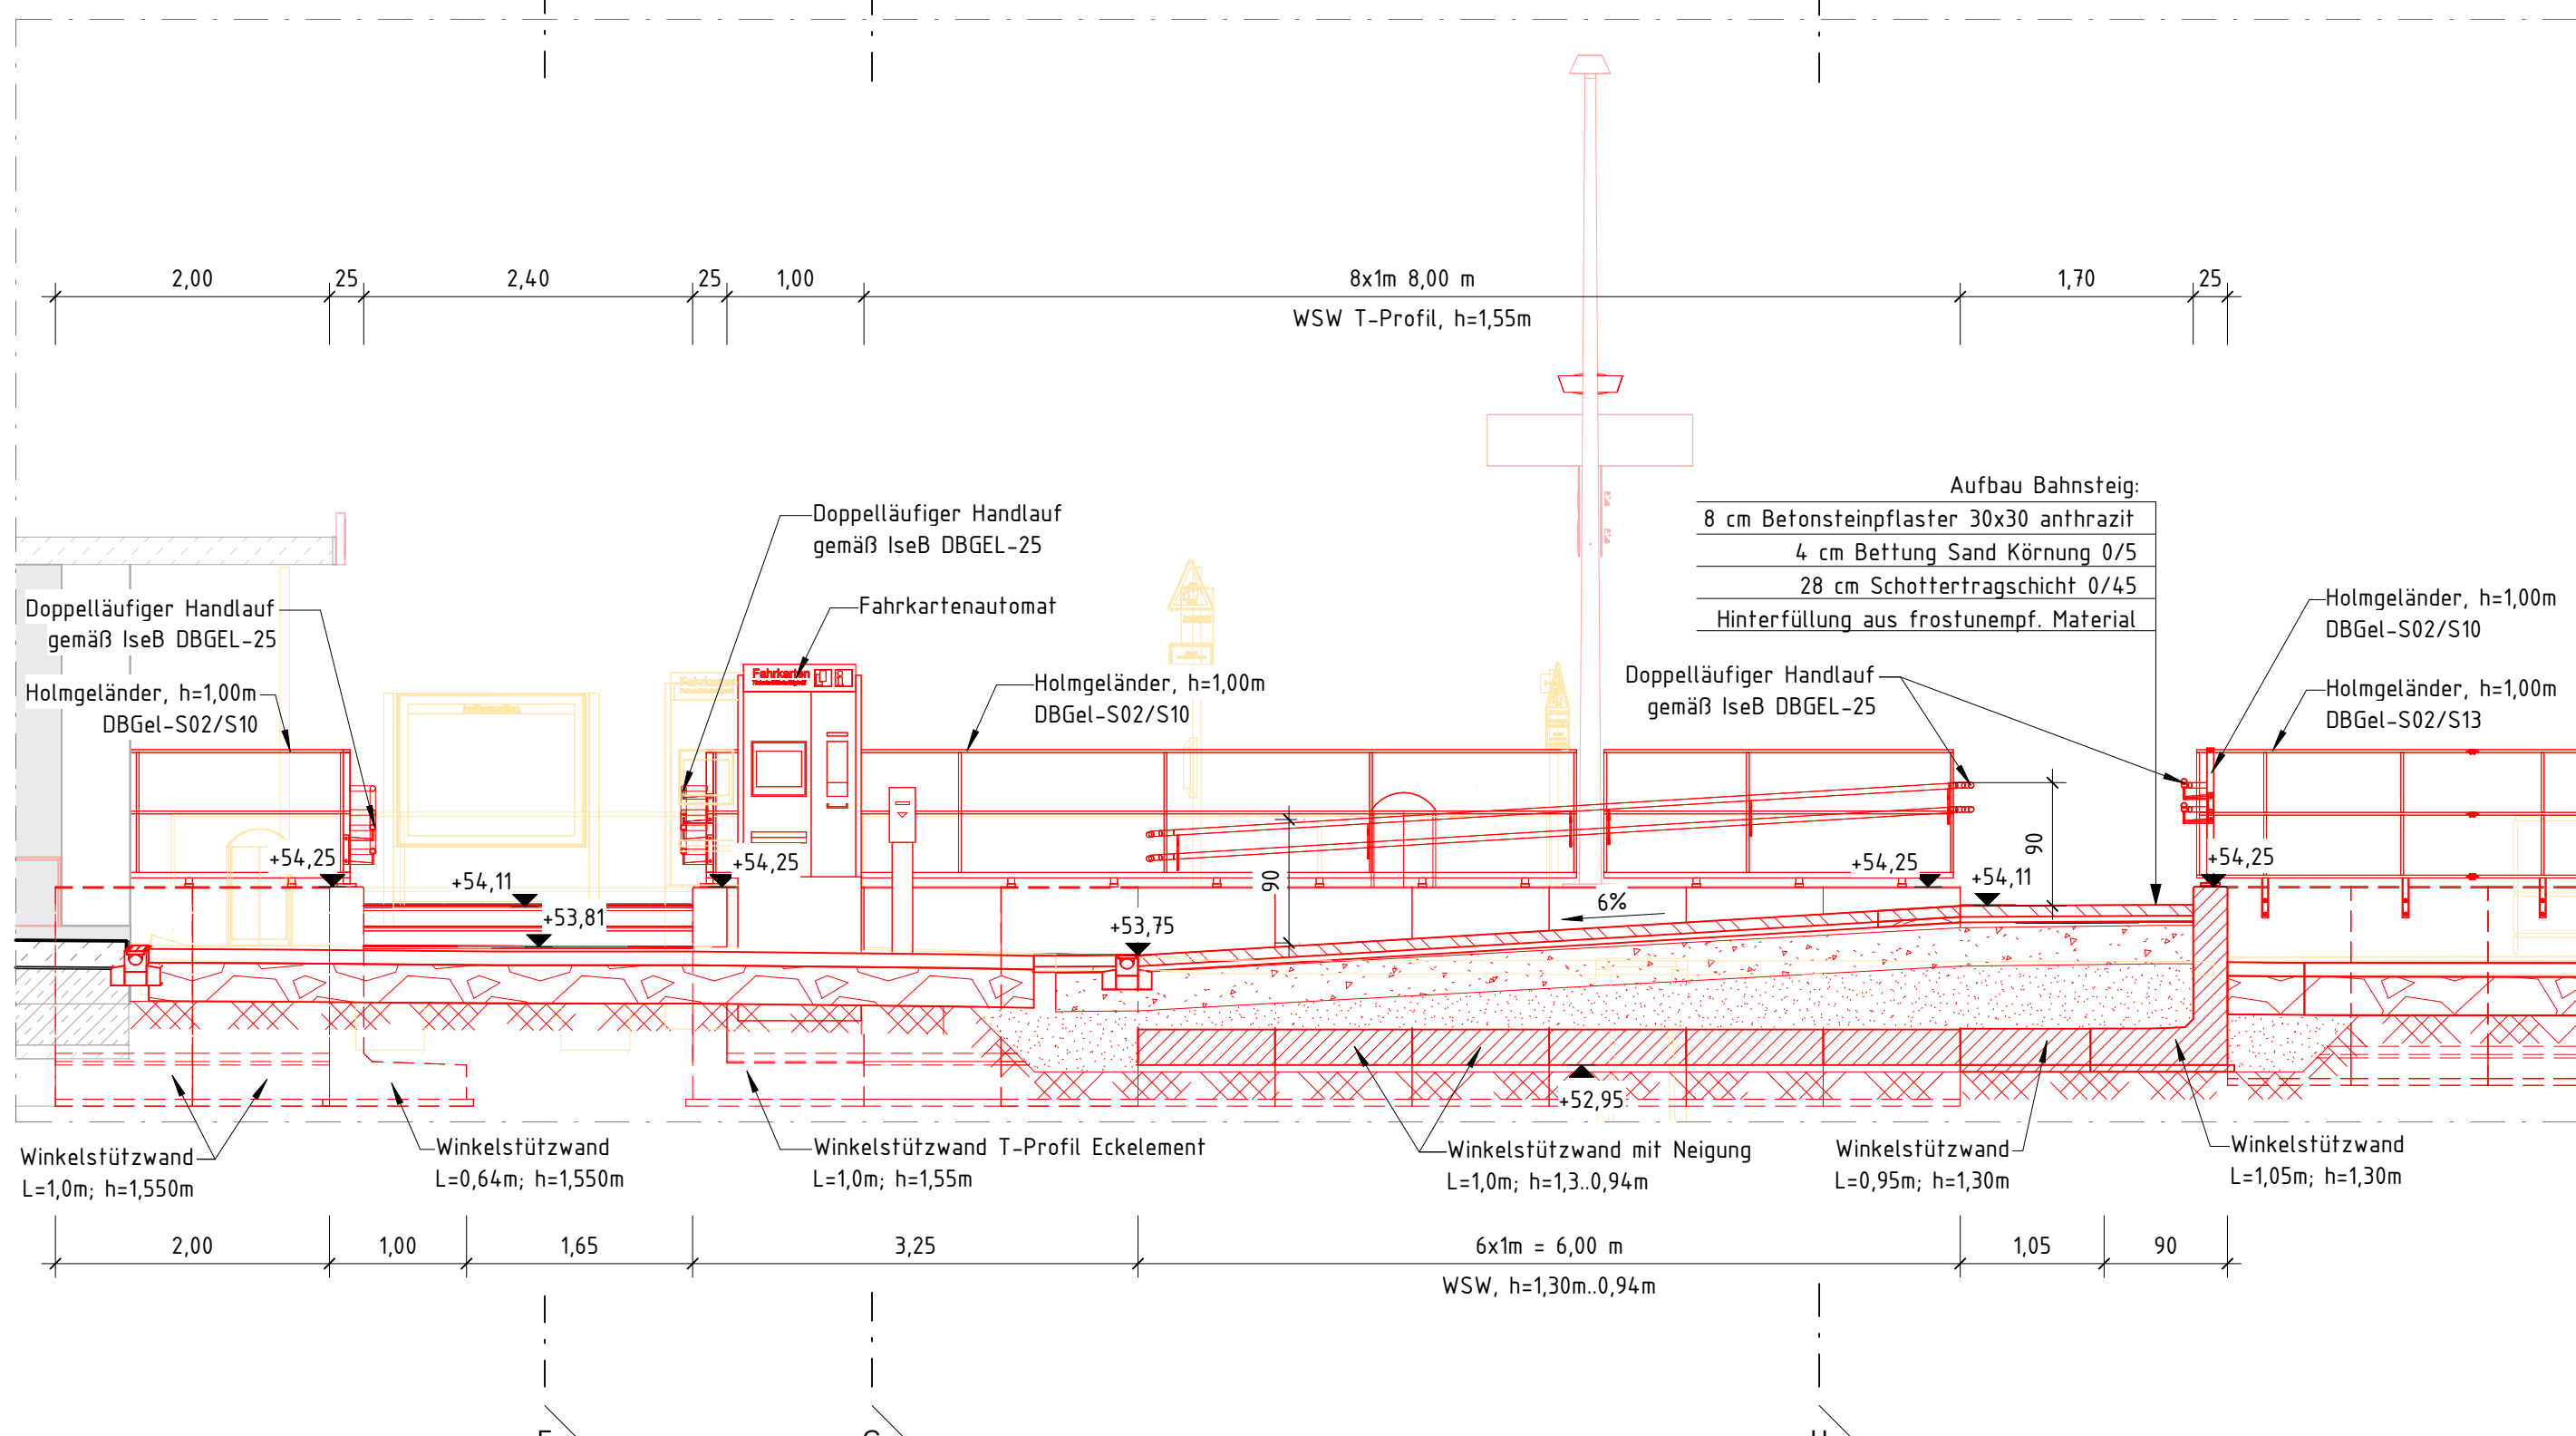

Index: Art der Änderung				Datum	Name	Unterschrift
Bauherr: DB InfraGO AG Bahnhofmanagement Münster Berliner Platz 8-10 48143 Münster				Bauherrenvertretung / Projektleitung DB InfraGO AG Regionalbereich West Willi-Boeker-Allee 11, 40227 Düsseldorf		DB InfraGO
Bauwerk: Profiler gemäß VV BAU bzw. Planprofil gemäß VV BAU STE				Eisenbahn-Bundesamt (EBA)		
Projekt: Zukunfts-Investitions-Programm Stufe 2 Paket Münster Projekt-Nr. G.011480046 Anlage 3.3.6						
Übersicht: 						
Planungsphase	Ausarbeitung	Strecke	Warne-Eickel - Hamburg	Maßstab	Wie angezeigt	
Planbezeichnung/Planinhalt	Querschnitte Belg 1	Strecken-Nr.	2200	Bahnhofs-Nr.	6707	
Planart	S&P-PK-Equivalent	Stations-km	78,800	Koordinatensystem	DBREF2016	
Plannummer	3.3.6	Plannummer		Höhenystem	DHHN2016	
Plansteller	w+b ingenieure gmbh berlin www.wb-ingenieur.de 48157 münster	Bauverlagberechtiger (BVB) gemäß VV BAU / VV BAU STE:	Fragebogen der Bauverlagberechtigen gemäß Fragebogen-Nr. von			
Projektverantwortlicher als Vertreter der Eisenbahnen des Bundes (EiB)	DB InfraGO	Plan genehmigt mit der Freigabe-Nr. des Bauverlagberechtigen von	Name (Druckschrift) Datum Unterschrift			
Auftraggeber: Nur gültig für die Ausschreibung!						
Die Übernahme der handvermerkten Eintragungen in die CAD-Grundlage wird bestätigt						
Auftragnehmer Bau:						
Bezeichnung CAD						
gezeichnet: Datum						
geprüft: Datum						
gezeichnet: Datum						