AUSSTATTUNGSELEMENTE				
Nr.	Anzahl	Bezeichnung	Ansicht	Beschreibung
1	1			
1	3	Richtungsschild	Ausgang	Richtungsschild "Ausgang", Pfeil nach oben, Piktogramme "Ersatz", "Bus" und "Rollstuhlbenutzer" Höhe 375 – 750 mm, Breite 1000–2750 mm Tiefe 28 mm, Material Aluminium, Kunststoff Farbe Signalweiß RAL 9003 auf Nachtblau RAL 5022
2	2	Richtungsschild	2	Richtungsschild "2", Pfeil nach unten, Befestigung am Dach, Höhe 375 – 750 mm, Breite 1000–2750 mm Tiefe 28 mm, Material Aluminium, Kunststoff Farbe Signalweiß RAL 9003 auf Nachtblau RAL 5022
3	1	Richtungsschild		Richtungsschild Piktogramm "Aufzug" und "Rollstuhlbenutzer"mit Pfeil nach links, Befestigung am Dach, Höhe 375 – 750 mm, Breite 1000–2750 mm, Tiefe 28 mm, Material Aluminium, Kunststoff Farbe Signalweiß RAL 9003 auf Nachtblau RAL 5022
4	3	Bahnhofsnamensschild	Telgte - Westbevern	Bahnhofsnamensschild "Telgte – Westbevern", einseitige mittige Mastbefestigung, Höhe 375 – 750 mm, Breite 1000–2750 mm, Tiefe 28 mm, Material Aluminium, Kunststoff Farbe Signalweiß RAL 9003, Weißaluminium RAL 9006, Nachtblau RAL 5022

AUSSTATTUNGSELEMENTE				
Nr.	Anzahl	Bezeichnung	Ansicht	Beschreibung
5	4	Gleisbeschilderung mit Richtungsangabe	1 Richtung Osnabrück Hbf	Gleisbeschilderung "1" und "Richtung Osnabrück Hbf", zweiseitig seitliche Mastbestigung Höhe 500 mm, Breite 500 mm, Material Aluminium, Kunststoff, Farbe Verkehrsweiß RAL 9016, Weißaluminium RAL 9003, Nachtblau RAL 5022
6	12	Warn- und Sicherheitsschild		Warn- und Sicherheitsschild "Ein- und Durchfahrende Züge", Nennmaß 420 mm, einseitig mittige Mastbefestigung Dreieck, Material Aluminium, Kunststoff, Farbe Signalgelb RAL 1003, Signalrot RAL 3001, Signalschwarz RAL 9004
7	12	Warn- und Sicherheitsschild	Vorsicht schnelle Vorbeifahrten Elektrisch betriebenen Bereich wird betreten beim Zug halt!	Warn- und Sicherheitsschild "Ein- und Durchfahrende Züge", Nennmaß 420 mm, einseitig mittige Mastbefestigung Dreieck, Material Aluminium, Kunststoff, Farbe Signalgelb RAL 1003, Signalrot RAL 3001, Signalschwarz RAL 9004
8	2	Warn- und Sicherheitsschild		Warn- und Sicherheitsschild "Durchgang verboten", Durchmesser 420 mm, einseitig mittige Geländerbefestigung Rund, Material Aluminium, Kunststoff, Farbe Signalgelb RAL 1003, Signalrot RAL 3001, Signalschwarz RAL 9004
9	1	Beschilderung "Rauchfreier Bahnhof"	Rauchfreier Bahnhof Aus Umweg Gründ	Beschilderung "Rauchfreier Bahnhof", einseitige mittige Mastbefestigung, Maße: DIN A3 Material Aluminium, Kunststoff Farbe Signalweiß RAL 9003, Weißaluminium RAL 9006, Nachtblau RAL 5022

AUSSTATTUNGSELEMENTE				
Nr.	Anzahl	Bezeichnung	Ansicht	Beschreibung
10	4	Abfallbehälter vandalismusresistent (mit Ascher)		Abfallbehälter vandalismusresistent (mit Ascher) Aufständerung 60 l, Abfallauffangschale und –sachhalterung 60 l, Ascher– Innenbehälter Höhe 930 mm, Breite 470 mm, Tiefe 320 mm Material: verzinktes Stahlblech mit Pulverbeschichtung DB 702 zzgl. Antigrafitti-Beschichtung 3M
11	1	Kleinascher Quadrobust		Höhe 435 mm, Breite 70 mm, Tiefe 70 mm Material: Edelstahl, Aluminium (Schild)
12	1	Streugutbehälter		Behälter für Winterdienst Kugel, 800 l, ohne Schüttgut-Einsatz Höhe 1075 mm, Breite 1550 mm, Tiefe 1280 mm Material Duropol-Polyäthylen Farbe RAL 7036
13	1	Vitrine Vanda		Vitrine Bestand an neuer Stelle aufgestellt beleuchtet, einseitig, DIN A0 quadrat, einfeldrig Material: Aluminium, VSG Farbe: Vitrine Weißaluminium RAL 9006, bzw. Stützen Graualuminium RAL 9007 oder DB 703

AUSSTATTUNGSELEMENTE				
Nr.	Anzahl	Bezeichnung	Ansicht	Beschreibung
14	10	Lautsprecher (Ausstattungsniveau 1/2) für ELA		Endgültige Angaben nach Externen Planung Beidseitig abstrahlender Soundprojektor DPQ-10T Höhe 210 mm, Breite 445 mm, Tiefe 150 mm Material: schwerentflammbares, glasverstärktes Polyester (farb- und lichtbeständig), hitzebeständiges Polyamid oder Aluminium Farbe: Weißaluminium RAL 9006, Graualuminium RAL 9007
15	1	Dynamischer Schriftanzeiger	Fahrgäste Hinweisen	DSA Bestand an neuer stelle aufgestellt Standardmodell Typ 2 (doppelseitig) Nennmaß: 275 x 1020 x 200 mm, Material: Aluminium, Kunststoff, Glas Farbe: Nachtblau RAL 5022
16	1	Fahrkartenautomat		Fahrkartenautomat Bestand an neuer Stelle aufgestellt
17	1	Entwerter		Entwerter Bestand an neuer Stelle aufgestellt
18	2	Wetterschutzhaus Vanda		Wetterschutzhaus Bestand an neuer Stelle aufgestellt Raster 22 für Stationen Kategorie 5, 3-feldrig, Seitenwand 900 mm, 6er Sprossenrahmen mit Massivpanele (2 unteren + oberste) + VSG (3 mittig) Integrierte Ausstattung: Sitzbank "remissio", Drahtgitter, 3er Vitrine Vanda, DIN A5 quadrat Material: Stahl, Aluminium Farbe: Graualuminium RAL 9007 / DB 703, (Kontrastberechnung mittels Lichtreflexfaktor Vergleichsfarbe RAL 7037)

Gemäß RIL 813.0301 und dem Design Manual ist allgemein nur die Positionierung und der Inhalt der statischen Beschilderung, mittels Kurzbeschreibung und Auflistung im Ausstattungsplan dargestellt.

Die detaillierte Reinzeichnung/ Gestaltung der statischen Beschilderung, die im Ausstattungsplan dargestellt ist, erfolgt durch das beauftrage Nachunternehmen (Rahmenvertragshersteller für Wege- und Informationssysteme) des Auftragnehmers.

Index	Art der Änderung	Datum	Name	Unterschrift

Bauherr
DB InfraGO AG
Bahnhofsmanagement Münster
Berliner Platz 8-10
48143 Münster

Bauherrenvertretung / Projektleitung
DB InfraGO AG
RegionalBereich West
Willi-Becker-Allee 11, 40227 Düsseldorf

DB InfraGO

Bautechnischer Prüfer gemäß VV BAU
bzw. Planprüfer gemäß VV BAU STE

Eisenbahn-Bundesamt (EBA)

Projekt
Zukunfts-Investitions-Programm Stufe 2
Paket Münster

Projekt-Nr:G.011490046

Anlage 3.3.9

Übersicht

Planungsphase	Ausschreibung	Strecke	Wanne-Eickel – Hamburg
Planbezeichnung/ Planinhalt	Ausstattungsplan Beitg 1	Strecken-Nr.	2200
Planart/ SAP PM-Equipmentnr.	Lageplan	Stations-km	78,800
Plannummer	3.3.9		

Maßstab	Wie angezeigt
Bahnhofs-Nr.	6707
Koordinatensystem	DBREF2016
Höhensystem	DHHN2016

Planersteller
w+b ingenieure gmbh
beratende ingenieure vbi
an den speichern 5
48157 münster
wesselmann – bruns

Bauvorlageberechtigter (BVB) gemäß VV BAU / VV BAU-STE:
Freigabe der Ausführungsunterlagen gemäß Freigabeschreiben
vom _____ Freigabe-Nr.: _____

Name (Druckschrift) Datum Unterschrift

Projektverantwortlicher als Vertreter der Eisenbahnen des Bundes (EdB)

DB InfraGO

Name (Druckschrift) Datum Unterschrift

Planersteller
Plan gezeichnet mit der Freigabe-Nr. _____
des Bauvorlageberechtigten vom _____

Name (Druckschrift) Datum Unterschrift

Auftragnehmer:

Nur gültig für die Ausschreibung!

Name (Druckschrift) Datum Unterschrift

Name (Druckschrift) Datum Unterschrift

Die Übernahme der handrevidierten Eintragungen in die CAD-Grundlage wird bestätigt
Auftragnehmer Bau:

Name (Druckschrift) Datum Unterschrift

Bearbeitung CAD

	Name(Druckschrift)	Datum
gez.	Prokofiev	02/2026
gepr.	Wulf	02/2026

Ansicht Ausstattung

M. 1 : 200

Grundriss Bahnsteig 1
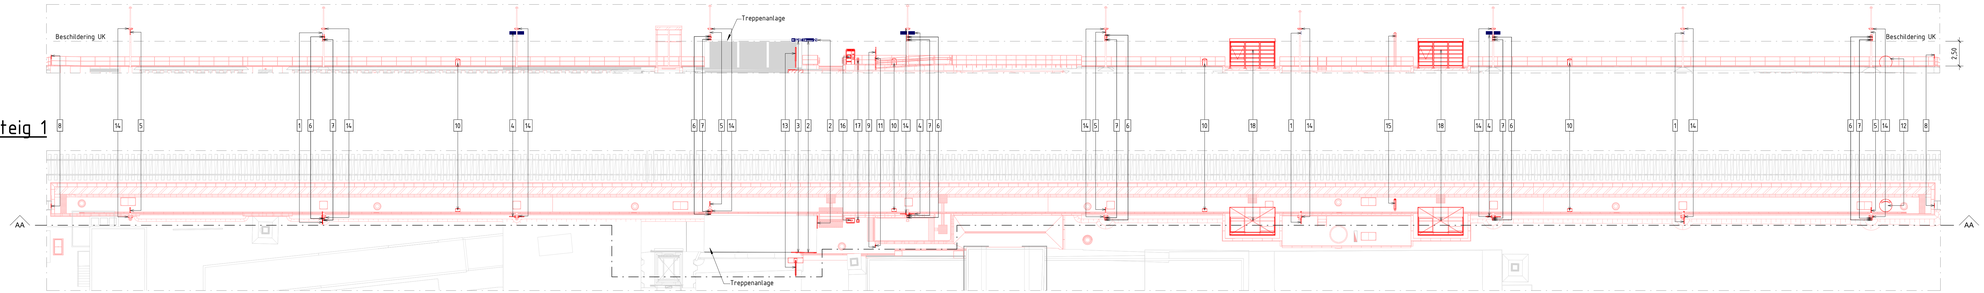
M. 1 : 200