


Schnitt A-A

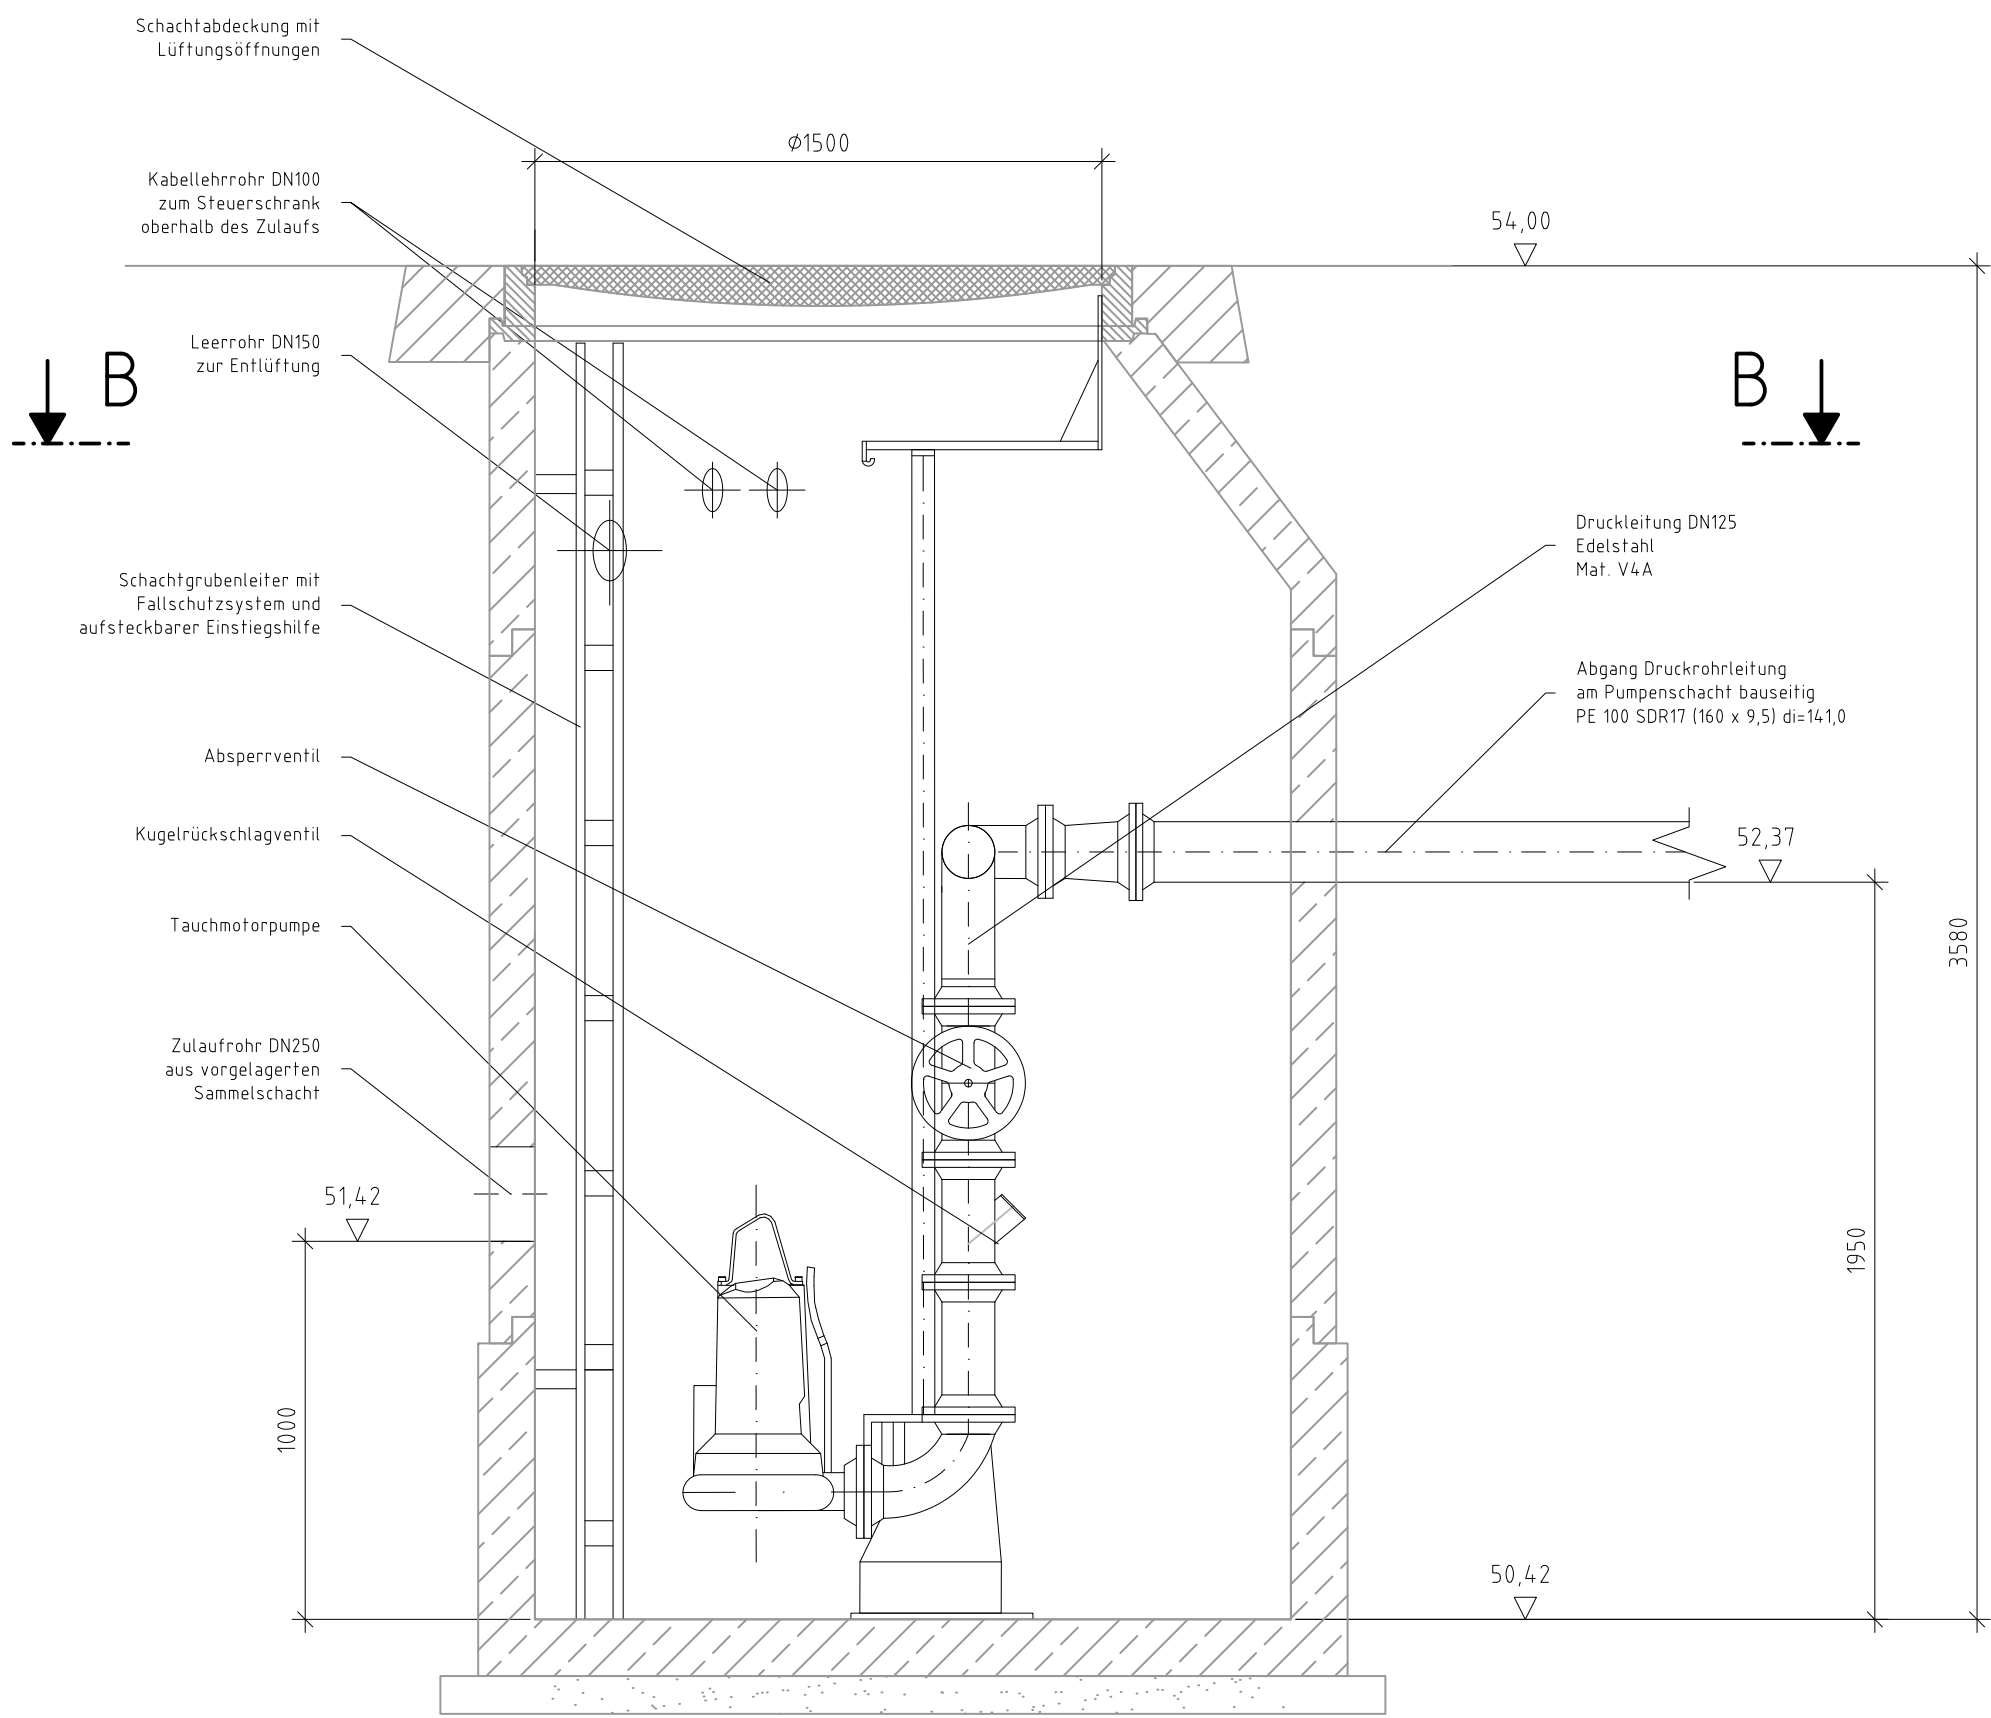

Bemessungswassermenge [l/s]:	22,63
Geodätische Förderhöhe [m]:	1,95
Länge bauseitige Druckleitung [m]:	16,14
Elektrische Anschlusswerte je Pumpe	
Nennspannung [V]:	400
Frequenz [Hz]:	50,0
Nennleistung P1 [kW]:	2,3
Nennstrom [A]:	4,6
Anlaufstrom[A]:	30
Steuerschrank	
Außenaufstellung auf Fertigbetonsockel, Abstand zum Pumpenschacht < 10 m	

Plangrundlage:
Entwässerungsplan - V0--_3020000_B14-000_PWE_-_LP_0002_-_

Bauherr DB InfraGO AG I.P-W-IV 4 Wils-Becken-Allee 1 40227 Düsseldorf	Bauherrenvertretung / Projektleitung Ottawa Ingenieure GmbH Leineweberstr. 4 45408 Mülheim a. d. Ruhr	DB InfraGO
Bautechnischer Prüfer gemäß VV BAU bzw. Planprüfer gemäß VV BAU STE		Eisenbahn-Bundesamt (EBA)
Projekt Zukunftsz-Investitions-Programm Stufe 2 (ZIP 2) Westbevern		
Projekt-Nr. G.011490046		
Übersicht		
Planungsphase Ausführungsplanung	Strecke Wanne-Eikel-HH	Maßstab 1:20
Planbezeichnung/ Planinhalt Wasserhebeanlage Bstg. 1/ Gleis 1	Strecken-Nr. 2200	Bahnhofs-Nr. 6707
Planart/ SAP PM-Equipmentnr. Wasserhebeanlage	Stations-km 78,78	Koordinatensystem
Plannummer -	Höhensystem	
Planersteller DB Engineering & Consulting GmbH Region West LTV-W-P-W-ES Auenweg 7 50679 Köln	Bauvorlageberechtigter (BVB) gemäß VV BAU / VV BAU-STE Freigabe der Ausführungsunterlagen gemäß Freigabeschreiben vom _____ Freigabe Nr. _____	DB
Projektverantwortlicher als Vertreter der Eisenbahnen des Bundes (EdB)	DB InfraGO	Planersteller (Gleichstellung) Plan gleichgestellt mit Freigabe-Nr. _____ des Bauvorlageberechtigten vom _____
Auftragnehmer Bau	Bauüberwacher Bahn (BÜB) gemäß VV BAU/VV BAU-STE	
Die Übereinstimmung mit der Bauausführung wird bestätigt		
Die Übernahme der handrevidierten Eintragungen in die CAD-Grundlage wird bestätigt		
Auftragnehmer Bau		
Bearbeitung CAD		
Name (Druckschrift) Datum Unterschrift		
gez. 17.04.25 G. Stadler		
gepr. 00.04.25		

Schnitt B-B

