



Stromversorgung Steuerung


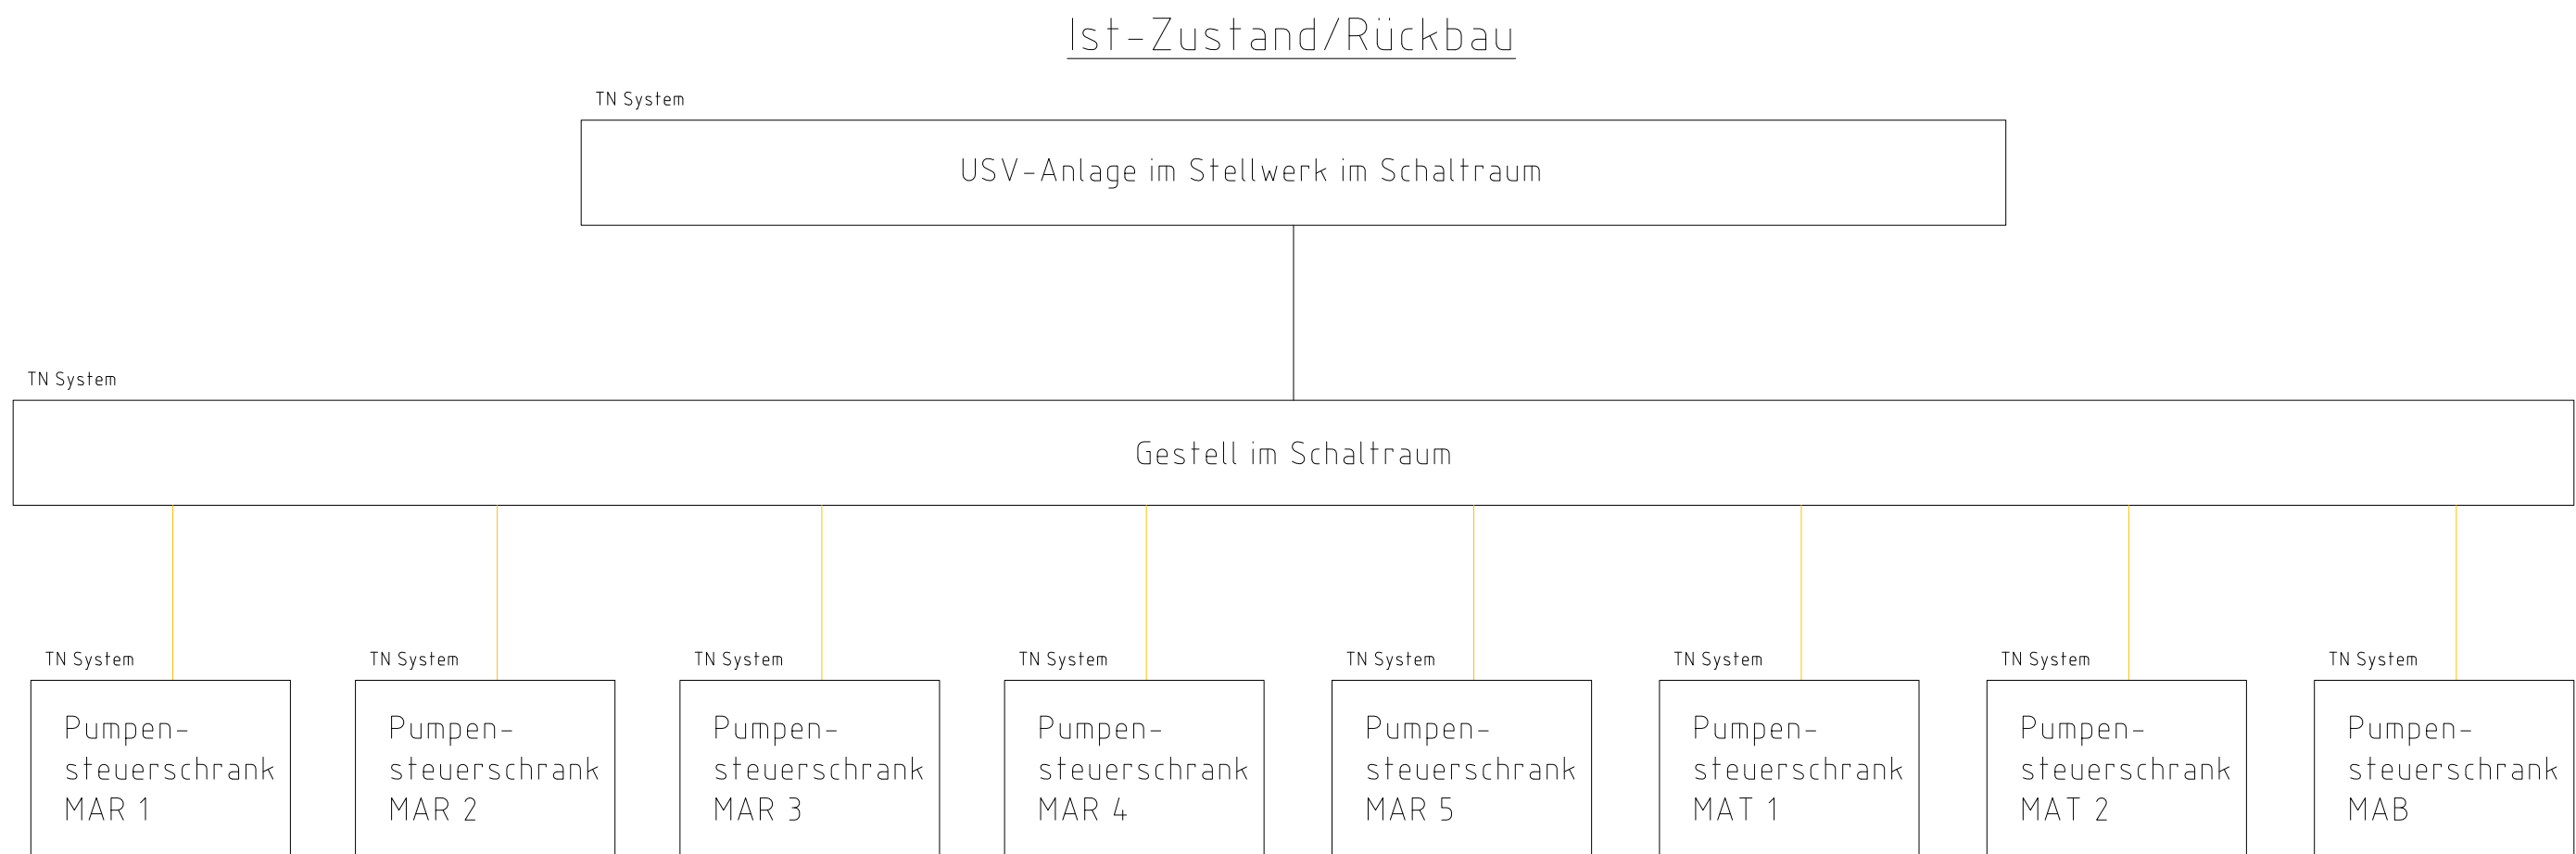


Soll-Zustand / Neubau


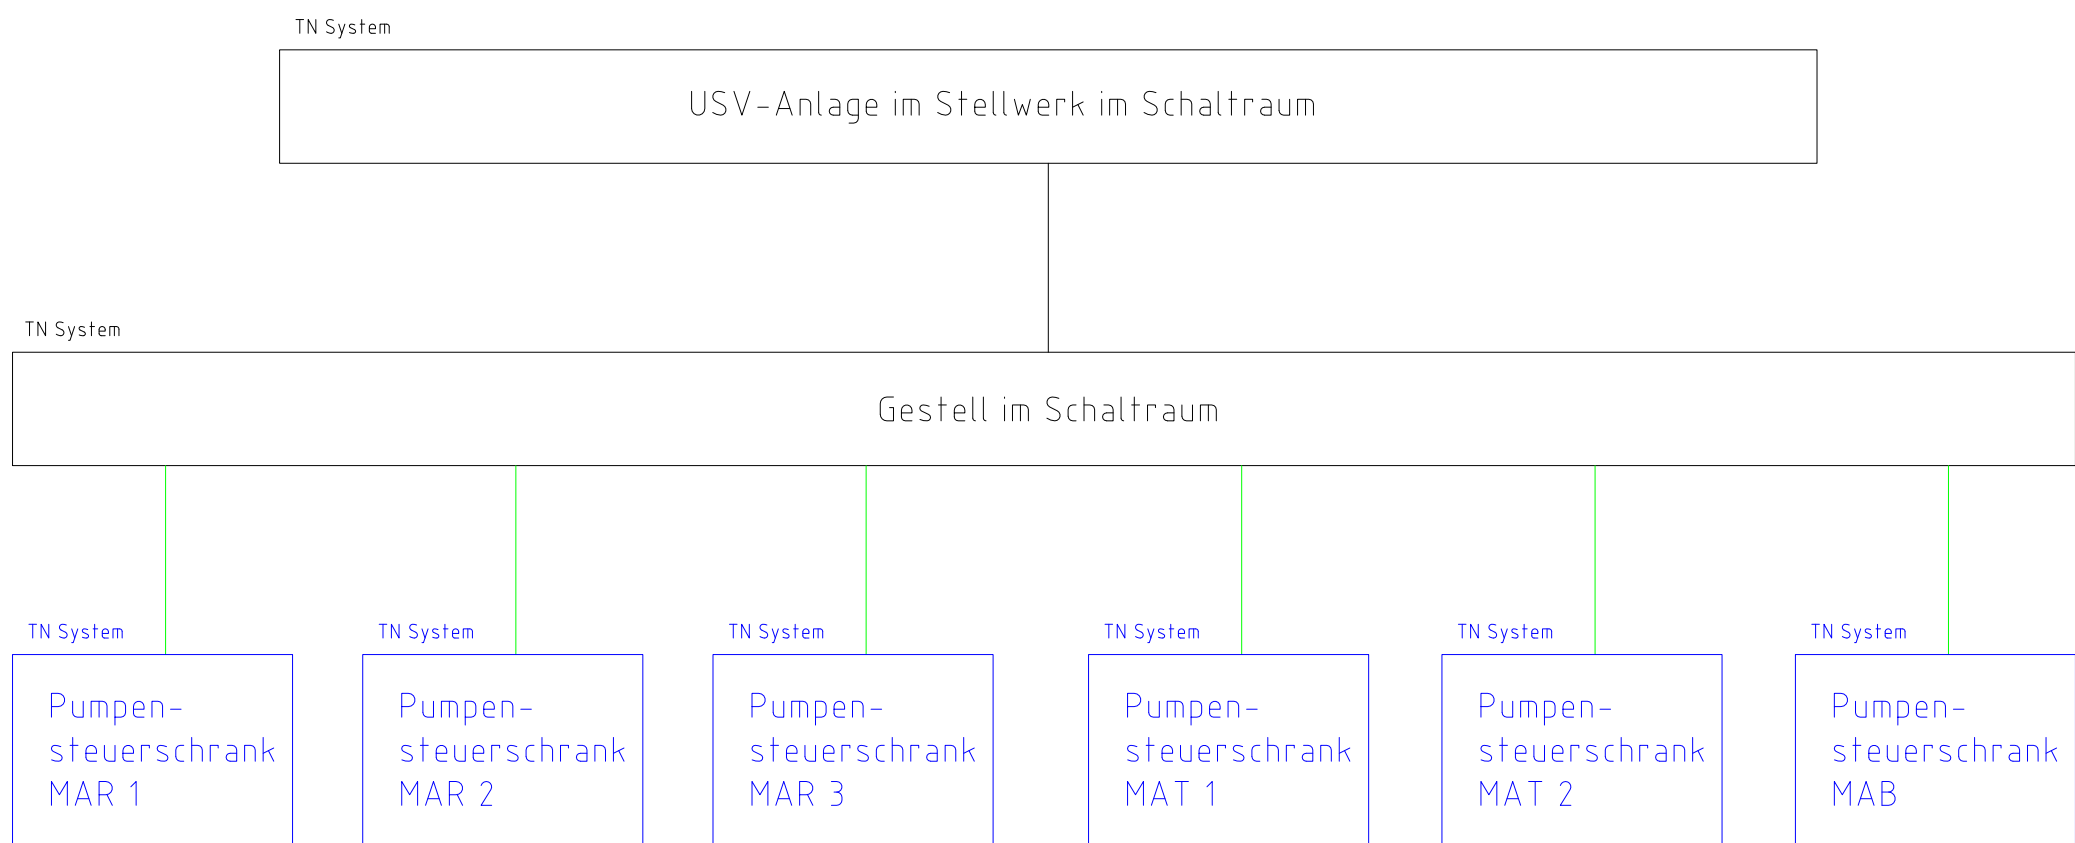


Stromversorgung

Ist-Zustand/Rückbau

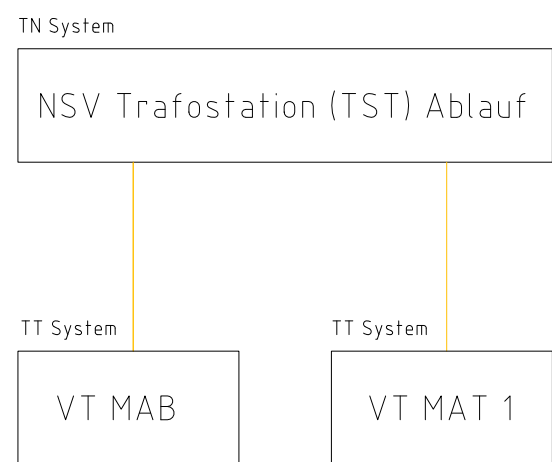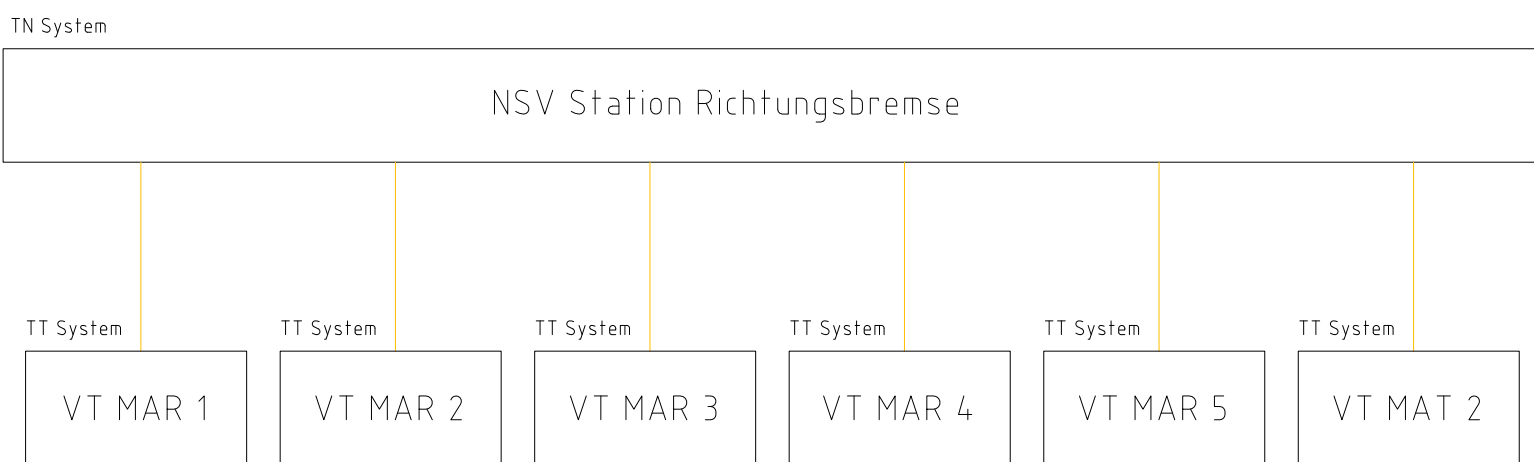

Soll-Zustand / Neubau

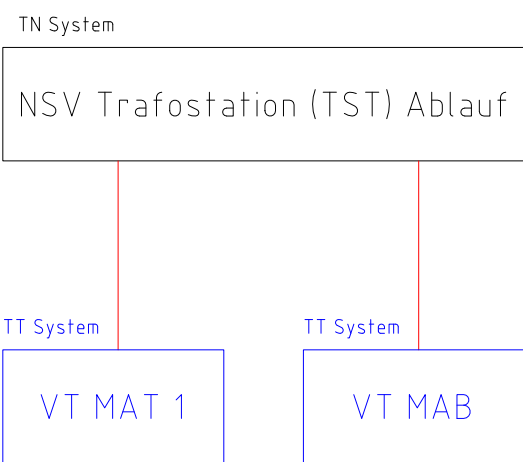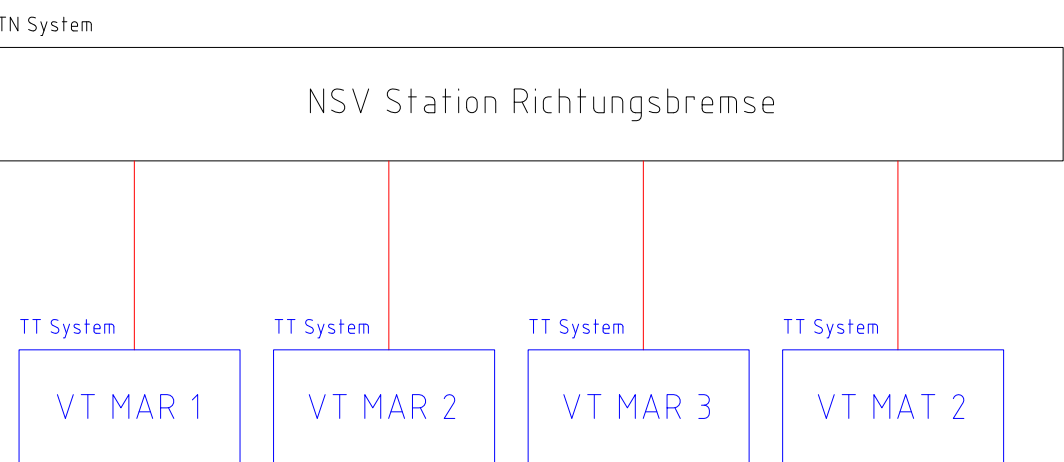

Legende

- Bestand
- Planung
- Parallelplanung LST
- Parallelplanung
- Rückbau
- VT Verteilung
- NSV Niederspannungsverteilung

Gilt nur für die Ausschreibung

Bauherr:		Planverfasser:		Auftrag-Nr.: G.16177125	
DB InfraGO AG Regionalbereich Süd Produktionsdurchführung NürnbergIIA-S-N-NÜR) Sandsstraße 38 - 40 90443 Nürnberg		GTU GTU Mobility GmbH & Co. KG Kressengartenstraße 10 90402 Nürnberg		Datum 03.08.26 Name J. Wistuba	
Auftragnehmer:		Planung:		bearb. 03.08.26 A. Aboumadi	
DB InfraGO AG Projekte STE Nordbayern 1, III-S-N-S Sandsstraße 38 - 40 90443 Nürnberg		GTU GTU Mobility GmbH & Co. KG Kressengartenstraße 10 90402 Nürnberg		gepr. 03.08.26 F. Hartmann	
Ort, Datum, Unterschrift:		Ort, Datum, Unterschrift:		Plan-Nr.: EP-NUA_EA_SC_002	
Maßstab:		Elektrische Energieanlagen – 50 Hz Übersichtsschema Hydraulikanlage		Planungsphase: Entwurfsplanung	
ohne				Planzeichen:	
				Blattgr.: 970x420	
				Einwirkungen (Lastmodelle):	
				Höhen- und Koordinatensystem	
Projekt: ZBA Nürnberg Rbf – Erneuerung des Ablaufsteuerrechners (ASR)					
Strecke:		5960, 5961, 5962, 5963, 5964, 5965		Barcode	
Bauwerksnummer		Brückennr.			
Strecke		Kilometer		Sicherungsart	
---		---			