


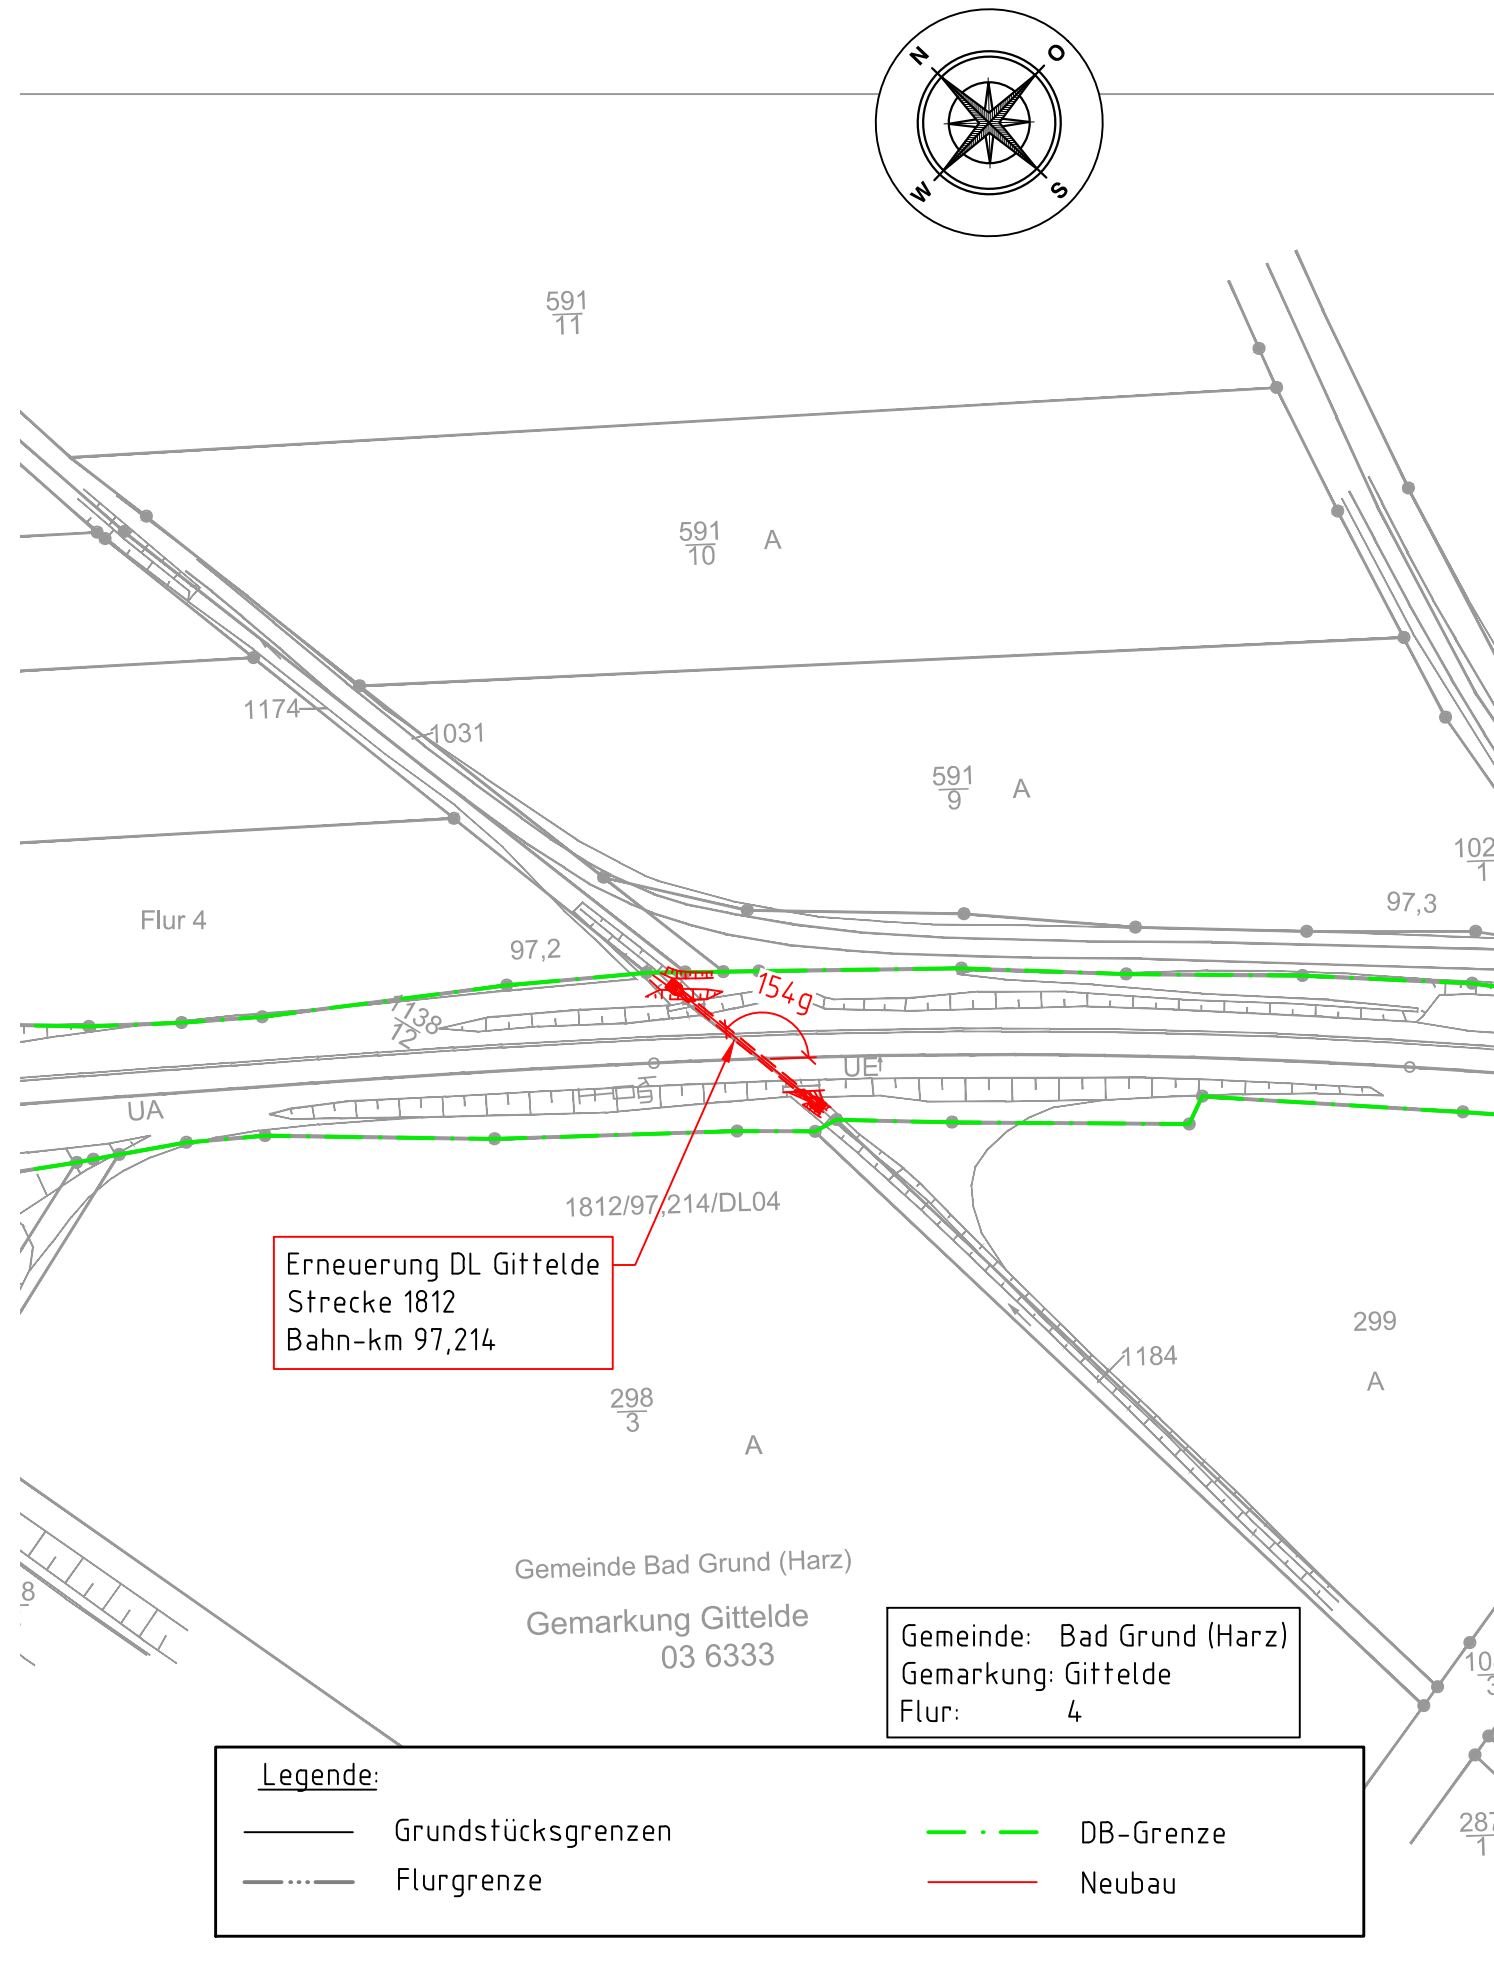

01	Anpassung gem. Sichtprüfung DB	Niedertopp	06.03.2026
Index:	Änderungen bzw. Ergänzungen	Name:	Datum:

Prüfvermerke					
die Übereinstimmung der Zeichnung mit der Ausführung bestätigt:		Freigabe zur bautechnischen Prüfung			
für den Auftragnehmer: Ort, Datum, Name in Druckbuchstaben, Unterschrift		Ort, Datum, Name in Druckbuchstaben, Unterschrift Prüfingenieur			
für die DB InfraGO AG Ort, Datum, Name in Druckbuchstaben, Unterschrift					
interoperabilität geprüft (benannte Stelle), Name:					
Ort, Datum, Name in Druckbuchstaben, Unterschrift geprüft					
Qualitätssicherung					
Ort, Datum, Name in Druckbuchstaben, Unterschrift geprüft					
Eisenbahn-Bundesamt					
gleichgestellt mit Prüfexemplaren geprüft / genehmigt		Ort, Datum, Name in Druckbuchstaben, Unterschrift (BVB) Genehmigung zur Bauausführung			
Ort, Datum, Name in Druckbuchstaben, Unterschrift		Ort, Datum, Name in Druckbuchstaben, Unterschrift			
Bauherr: DB InfraGO Anlagen- & Instandhaltungsmanagement Netz Hannover (V.IW-N-M-HAN) Hagenstr. 55 30173 Hannover	Projektleitung: DB InfraGO Konstruktiver Ingenieurbau Hannover (V.II-N-H-K) Lindemannallee 3 30173 Hannover	Planung: SCHMIDT Mittelstraße 22 Telefon 05262 / 995377-0 32699 Extertal info@bauing-schmidt.de	Auftragnehmer (AN):		
Ort, Datum, Unterschrift	Ort, Datum, Unterschrift	Ort, Datum, Unterschrift	Ort, Datum, Unterschrift		
Lageskizze (unmaßstäblich):		Projektnummer DB: G.016221523			
		BIM-Datencodierung: -			
		Planzeichen: Idlp			
		Planart: Entwurfsplanung			
		Höhen- und Koordinatensystem DB_Ref			
		Einwirkungen (Lastmodelle): LM71, α=1,00			
Bauwerksnummer: 1 18 1 1 2 1 0 1 2 1 7 1 2 1 1 1 4 1 3 1 4 1 1 1 0 1 0 1 0		BW-Kennziffer: 3999			
Barcodeummer:		Entwurfsgeschwindigkeit: 120 km/h			
Strecke: 1812		Streckenabschnitt: Seesen - Herzberg (Harz)		Kilometer: 97,214	
1:1000		Erstellt 15.04.2024 Belfatmi		Erneuerung DL Gittelde Bahn-km 97,214 Lageplan	
3		Geprüft 15.04.2024 Korel			
		Freigegeben 15.04.2024 Schulz			
		Datum Name de			
2023-308_EP_IB_LP_001_1				01	1