


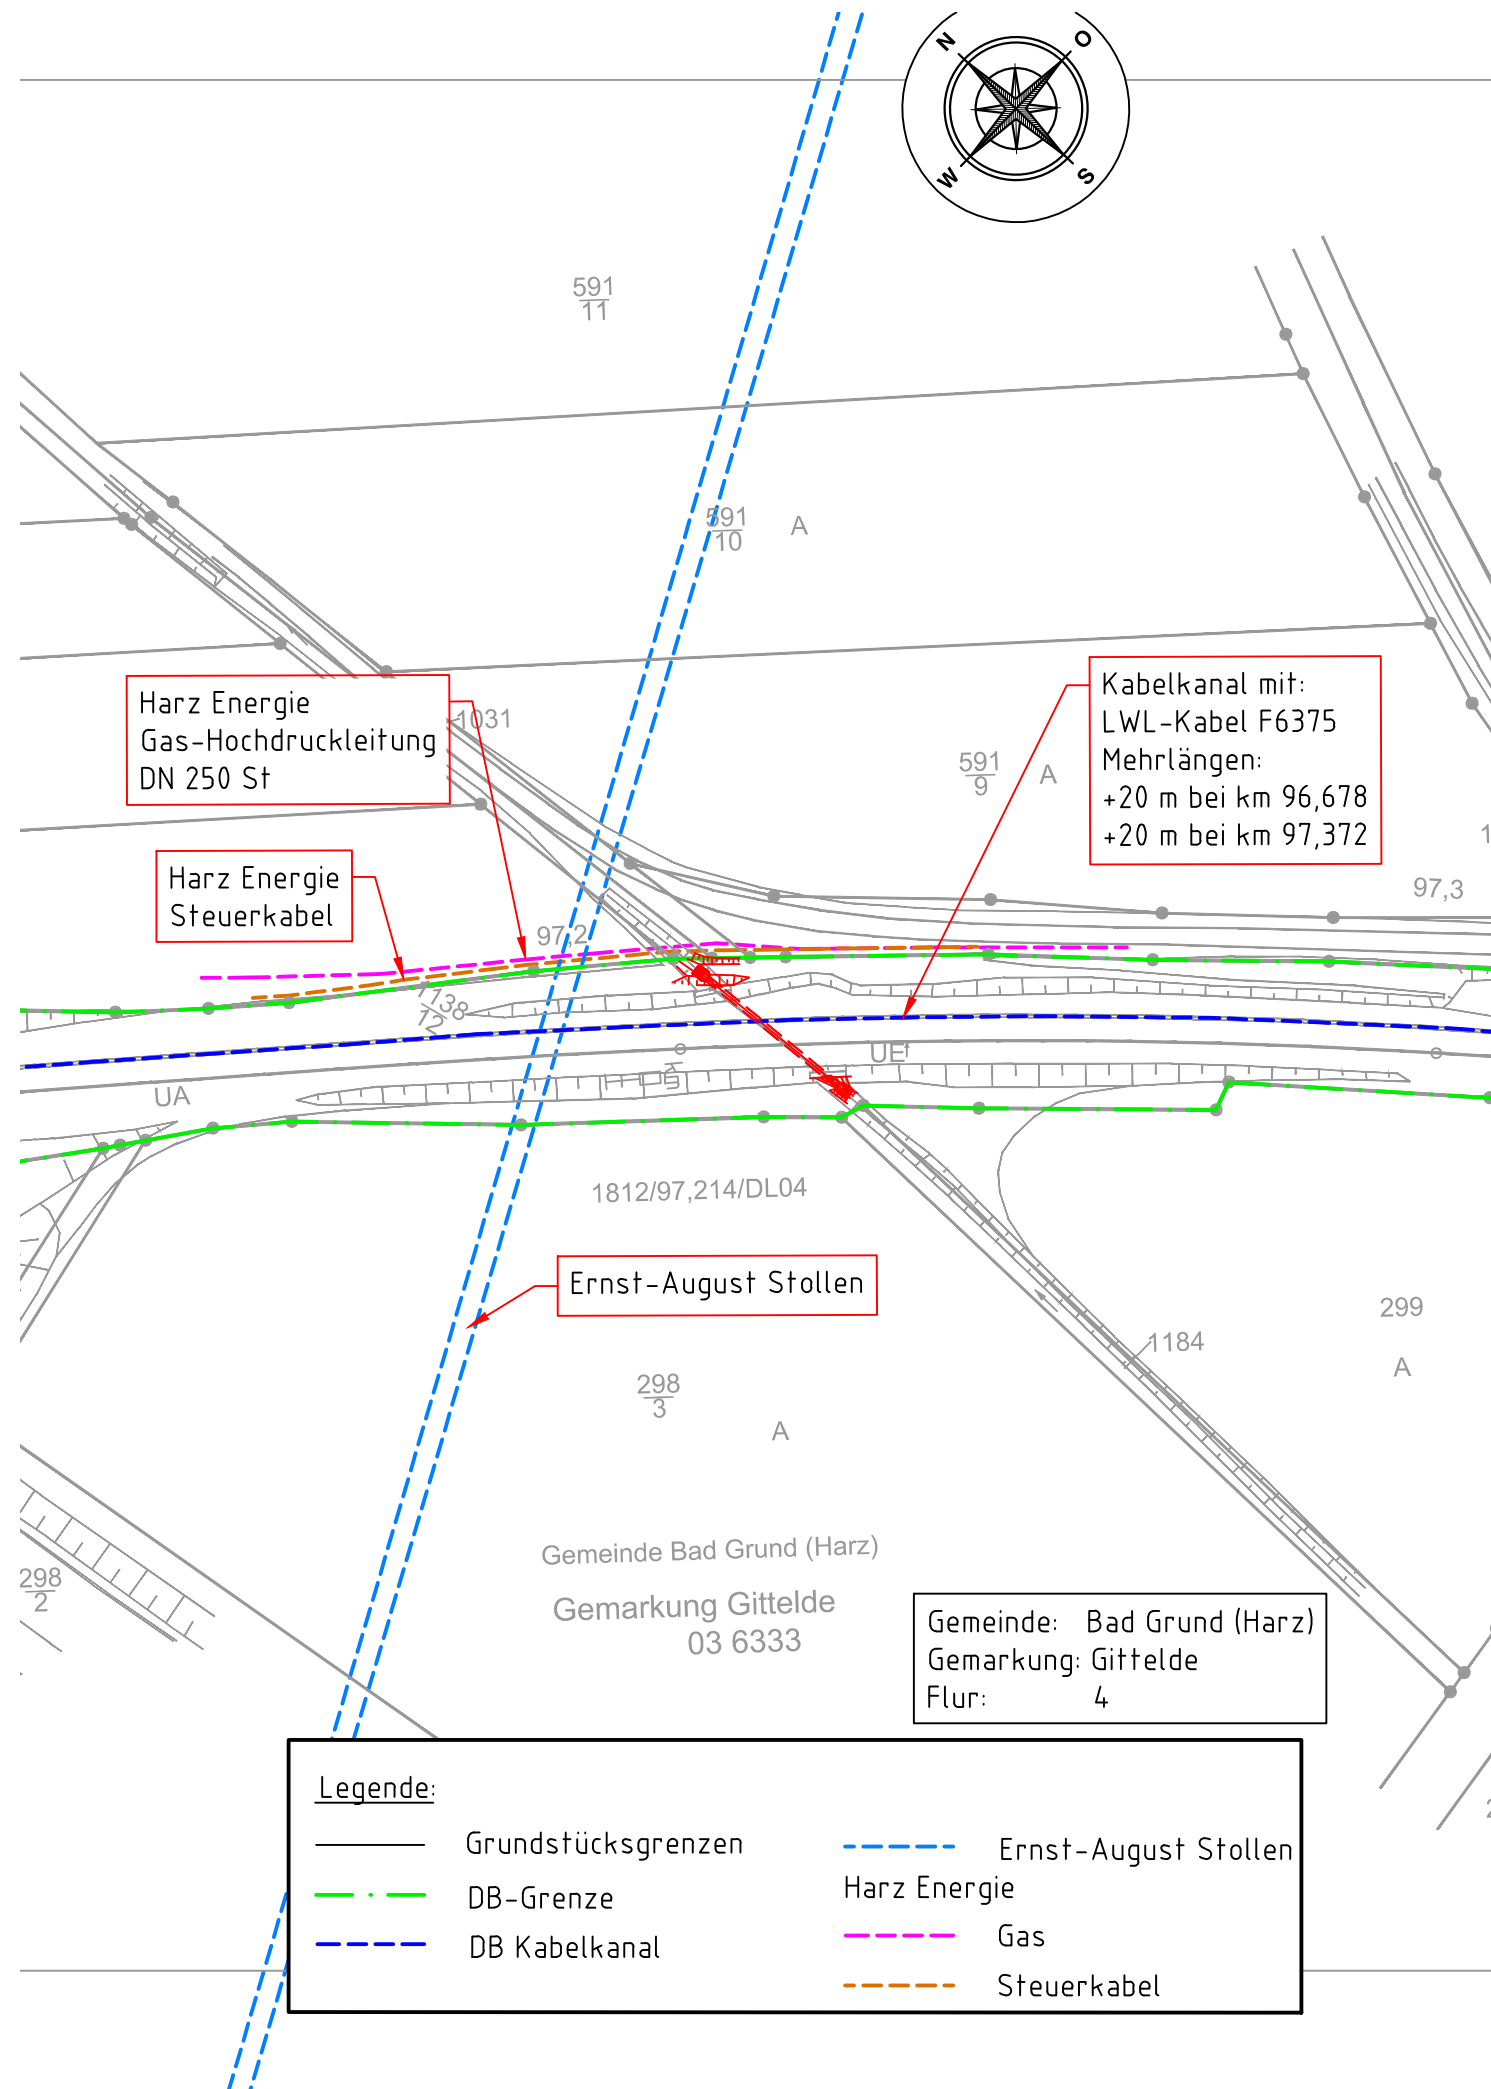

Index:	Änderungen bzw. Ergänzungen	Name:	Datum:
Prüfvermerke			
die Übereinstimmung der Zeichnung mit der Ausführung bestätigt:		Freigabe zur bautechnischen Prüfung	
für den Auftragnehmer: Ort, Datum, Name in Druckbuchstaben, Unterschrift		Ort, Datum, Name in Druckbuchstaben, Unterschrift Prüfingenieur	
für die DB InfraGO AG Ort, Datum, Name in Druckbuchstaben, Unterschrift			
interoperabilität geprüft (benannte Stelle), Name:			
Ort, Datum, Name in Druckbuchstaben, Unterschrift geprüft			
Qualitätssicherung			
Ort, Datum, Name in Druckbuchstaben, Unterschrift geprüft			
Eisenbahn-Bundesamt			
gleichgestellt mit Prüfexemplaren geprüft / genehmigt		Ort, Datum, Name in Druckbuchstaben, Unterschrift (BVB) Genehmigung zur Bauausführung	
		Ort, Datum, Name in Druckbuchstaben, Unterschrift	
Bauherr: DB InfraGO Anlagen- & Instandhaltungsmanagement Netz Hannover (V.IW-N-M-HAN) Hagenstr. 55 30173 Hannover		Projektleitung: DB InfraGO Konstruktiver Ingenieurbau Hannover (V.II-N-H-K) Lindemannallee 3 30173 Hannover	
Ort, Datum, Unterschrift		Ort, Datum, Unterschrift	
Lageskizze (unmaßstäblich):		Planung: SCHMIDT Mittelstraße 22 Telefon 05262 / 995377-0 32699 Extertal info@bauing-schmidt.de	
		Auftragnehmer (AN):	
		Projektnummer DB: G.016221523	
		BIM-Datencodierung: -	
		Planzeichen: Idlp	
		Planart: Entwurfsplanung	
		Höhen- und Koordinatensystem DB_Ref	
		Einwirkungen (Lastmodelle): LM71, α=1,00	
Bauwerksnummer: 1 1 8 1 1 2 1 0 1 2 1 1 2 1 1 4 1 3 1 4 1 1 0 1 0 1 0		BW-Kennziffer: 3999	
Strecke: 1812		Barcodenummer:	
Streckenabschnitt: Seesen - Herzberg (Harz)		Entwurfsgeschwindigkeit: 120 km/h	
1:1000		Kilometer: 97,214	
3		Erneuerung DL Gittelde Bahn-km 97,214 Kabelbestandsplan	
Erstellt 15.04.2024 Belfatmi		Geprüft 15.04.2024 Korel	
Freigegeben 15.04.2024 Schulz		Datum Name	
de			
2023-308_EP_IB_KBP_001_1		-	
		1	