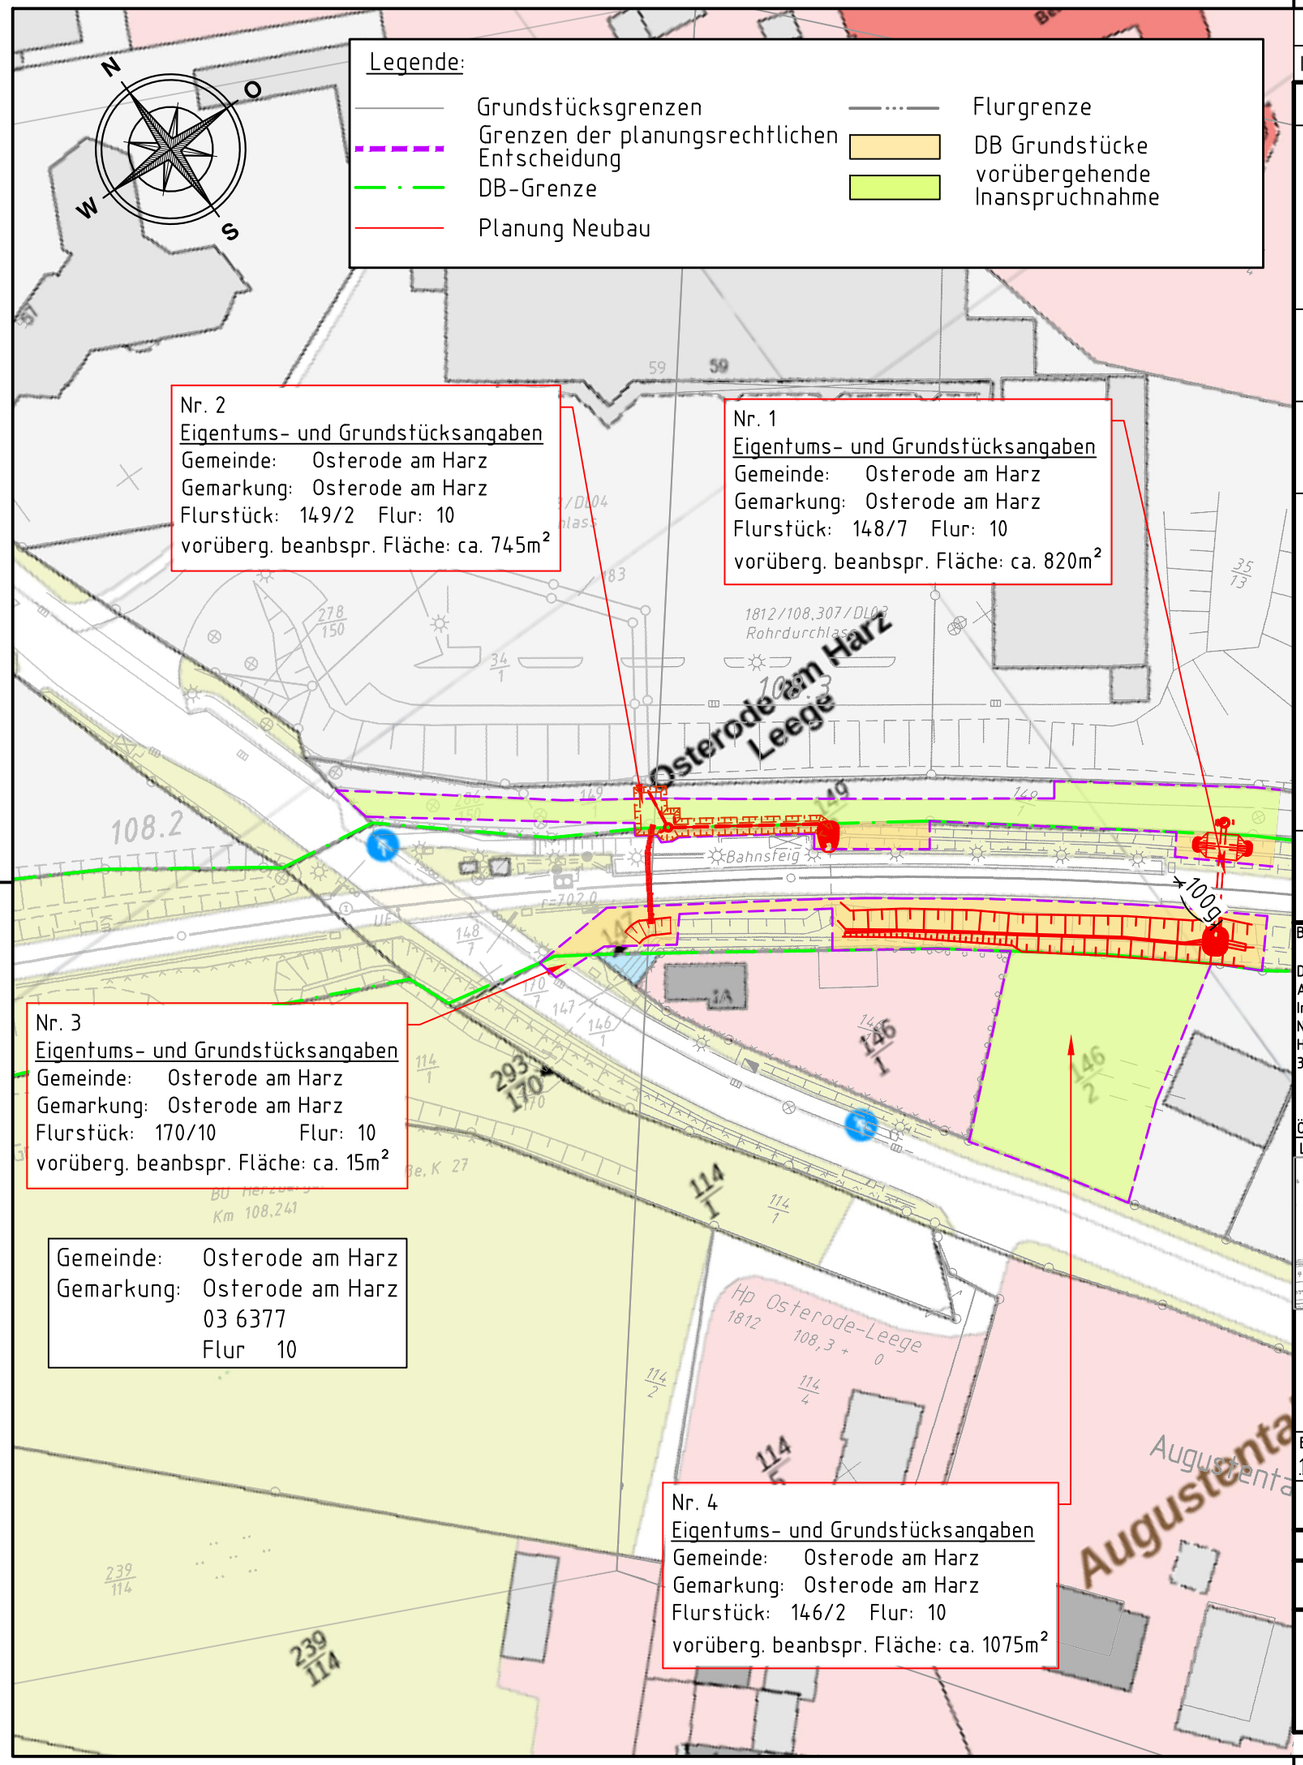

Index:	Änderungen bzw. Ergänzungen	Name:	Datum:

Prüfvermerke

die Übereinstimmung der Zeichnung mit der Ausführung bestätigt:

für den Auftragnehmer: Ort, Datum, Name in Druckbuchstaben, Unterschrift

für die DB InfraGO AG Ort, Datum, Name in Druckbuchstaben, Unterschrift

interoperabilität geprüft (benannte Stelle), Name:

Ort, Datum, Name in Druckbuchstaben, Unterschrift geprüft

Qualitätssicherung .....

Ort, Datum, Name in Druckbuchstaben, Unterschrift geprüft

Eisenbahn-Bundesamt

gleichgestellt mit Prüfexemplaren geprüft / genehmigt

Ort, Datum, Name in Druckbuchstaben, Unterschrift

Freigabe zur bautechnischen Prüfung

Ort, Datum, Name in Druckbuchstaben, Unterschrift

Prüfingenieur

DB InfraGo
Freigabe der Ausführungsunterlagen
☐ mit Regelungen durch den BVB
Freigabe-Nr.: ....

Ort, Datum, Name in Druckbuchstaben, Unterschrift (BVB)

Genehmigung zur Bauausführung

Ort, Datum, Name in Druckbuchstaben, Unterschrift

GÜLTIG NUR FÜR DIE AUSSCHREIBUNG!

Bauherr:	Projektleitung:		Auftragnehmer (AN):
DB InfraGO AG Anlagen- und Instandhaltungsmanagement Netz Hannover (V.IW-N-M-HAN) Hagenstr. 55 30173 Hannover	DB InfraGO AG Konstruktiver Ingenieurbau Hannover (V.II-N-H-K) Lindemannallee 3 30173 Hannover	SCHMIDT Mittelstraße 22 Telefon 05262 / 995377-0 32699 Extertal info@bauing-schmidt.de	
Ort, Datum, Unterschrift	Ort, Datum, Unterschrift	Ort, Datum, Unterschrift	Ort, Datum, Unterschrift

Lageskizze (unmaßstäblich):

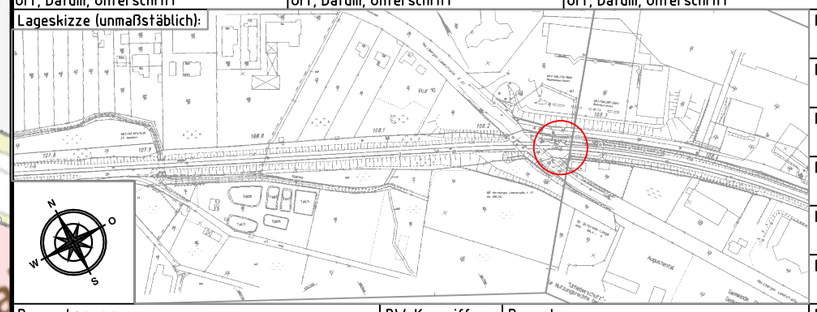

Projektnummer DB:	G.016221522
BIM-Datencodierung:	-
Planzeichen:	Idlp
Planart:	Entwurfsplanung
Höhen- und Koordinatensystem	DB_Ref
Einwirkungen (Lastmodelle):	LM71, α=1,00
Bauwerksnummer: 1.|8.|1.|2.|•|.1.|0.|8.|•|2.|7.|7.|•|.3.|4.|.1.|0.|0.|0	BW-Kennziffer: 3999
Barcodenummer:	
Entwurfsgeschwindigkeit:	120 km/h
1812	Streckenabschnitt: Seesen - Herzberg (Harz)
Kilometer:	108,277

1:1000	Erstellt	01.07.2026	Walther
3	Geprüft	01.07.2026	Korel
	Freigegeben	01.07.2026	Schulz
		Datum	Name
	de		

Erneuerung DL Osterode-Leege

Grunderwerbsplan

2023-310_EP_IB_GEP_001_1 | - | 1