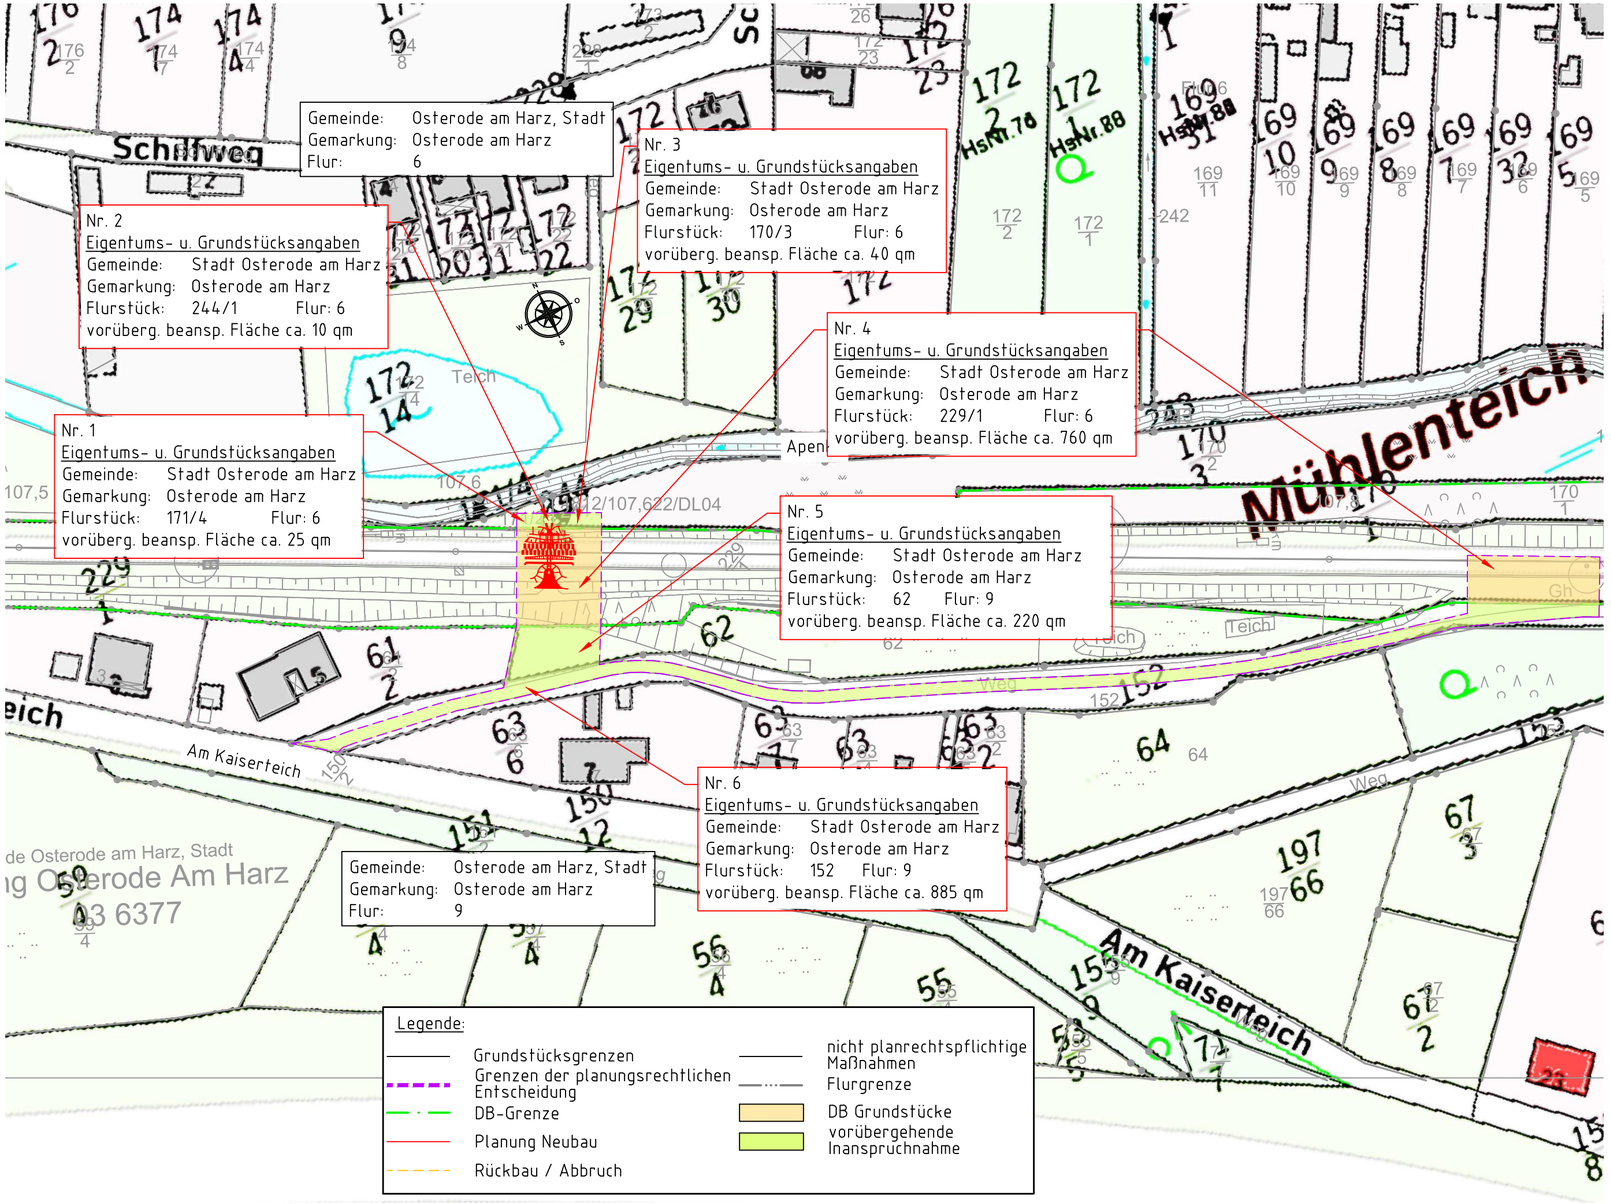

Index:	Änderungen bzw. Ergänzungen	Name:	Datum:
01	Einarbeitung Anmerkungen aus Sichtprüfung	Niedertopp	23.03.2026

Prüfvermerke

die Übereinstimmung der Zeichnung mit der Ausführung bestätigt:

für den Auftragnehmer: Ort, Datum, Name in Druckbuchstaben, Unterschrift

für die DB InfraGO AG Ort, Datum, Name in Druckbuchstaben, Unterschrift

interoperabilität geprüft (benannte Stelle), Name:
Ort, Datum, Name in Druckbuchstaben, Unterschrift geprüft

Qualitätssicherung .....
Ort, Datum, Name in Druckbuchstaben, Unterschrift geprüft

Eisenbahn-Bundesamt

gleichgestellt mit Prüfexemplaren geprüft / genehmigt
Ort, Datum, Name in Druckbuchstaben, Unterschrift

Freigabe zur bautechnischen Prüfung
Ort, Datum, Name in Druckbuchstaben, Unterschrift

Prüfingenieur

GÜLTIG NUR FÜR DIE AUSSCHREIBUNG!

DB InfraGO
Freigabe der Ausführungsunterlagen
☐ mit Regelungen durch den BVB
Freigabe-Nr.: .....
Ort, Datum, Name in Druckbuchstaben, Unterschrift (BVB)

Genehmigung zur Bauausführung
Ort, Datum, Name in Druckbuchstaben, Unterschrift

Bauherr:	Projektleitung:	Planung:	Auftragnehmer (AN):
DB InfraGO AG Anlagen- und Instandhaltungsmanagement Netz Hannover (VJW-N-M-HAN) Hagenstr. 55 30161 Hannover	DB InfraGO AG Konstruktiver Ingenieurbau Hannover (VJI-N-H-K) Lindemannallee 3 30173 Hannover	SCHMIDT Mittelstraße 22 Telefon 05262 / 995377-0 32699 Extertal info@bauing-schmidt.de	
Ort, Datum, Unterschrift	Ort, Datum, Unterschrift	Ort, Datum, Unterschrift	Ort, Datum, Unterschrift

Lageskizze (unmaßstäblich):

Projektnummer DB: G.016221521
BIM-Datencodierung: -
Planzeichen: ldlp
Planart: Entwurfsplanung
Höhen- und Koordinatensystem: DB_Ref
Einwirkungen (Lastmodelle): LM71, α=1,00

Bauwerksnummer: 1|8|1|2|•|1|0|7|•|6|2|1|•|3|4|1|0|0|0
BW-Kennziffer: 3999
Barcodenummer:
Entwurfsgeschwindigkeit: 120 km/h

Strecke: 1812
Streckenabschnitt: Seesen - Herzberg (Harz)
Kilometer: 107,621

1:1000	Erstellt	03.12.2025	Belfatmi
3	Geprüft	04.12.2025	Korel
	Freigegeben	04.12.2025	Schulz
		Datum	Name
		de	

Erneuerung DL Osterode Bahn-km 107,621

Grunderwerbsplan

2023-309_EP_IB_GEP_001_1 | 01 | 1