





Schnitt "A-A"
M. 1:50

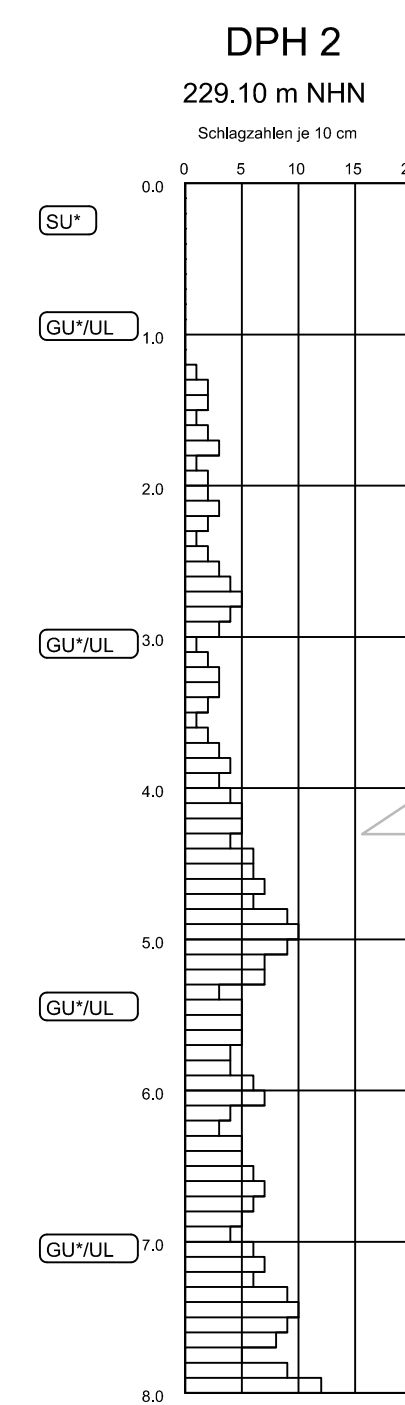


Detail Füllstabgeländer
M. 1:50

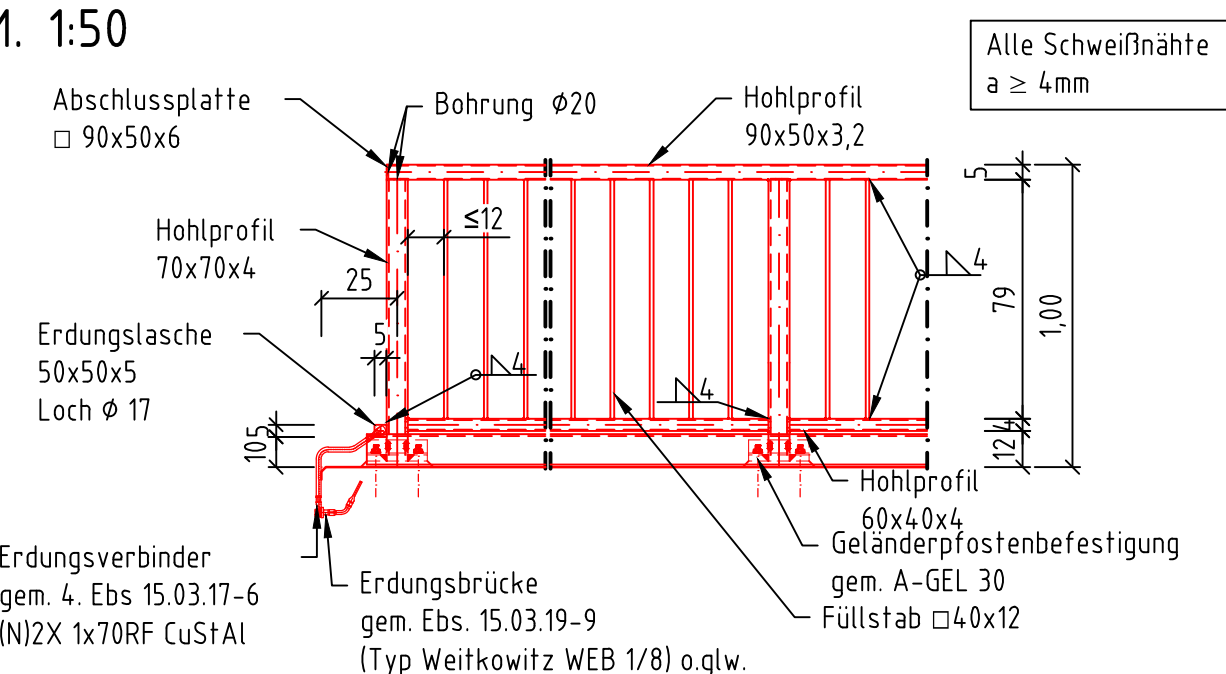


Detail Füllstabgeländer
M. 1:10

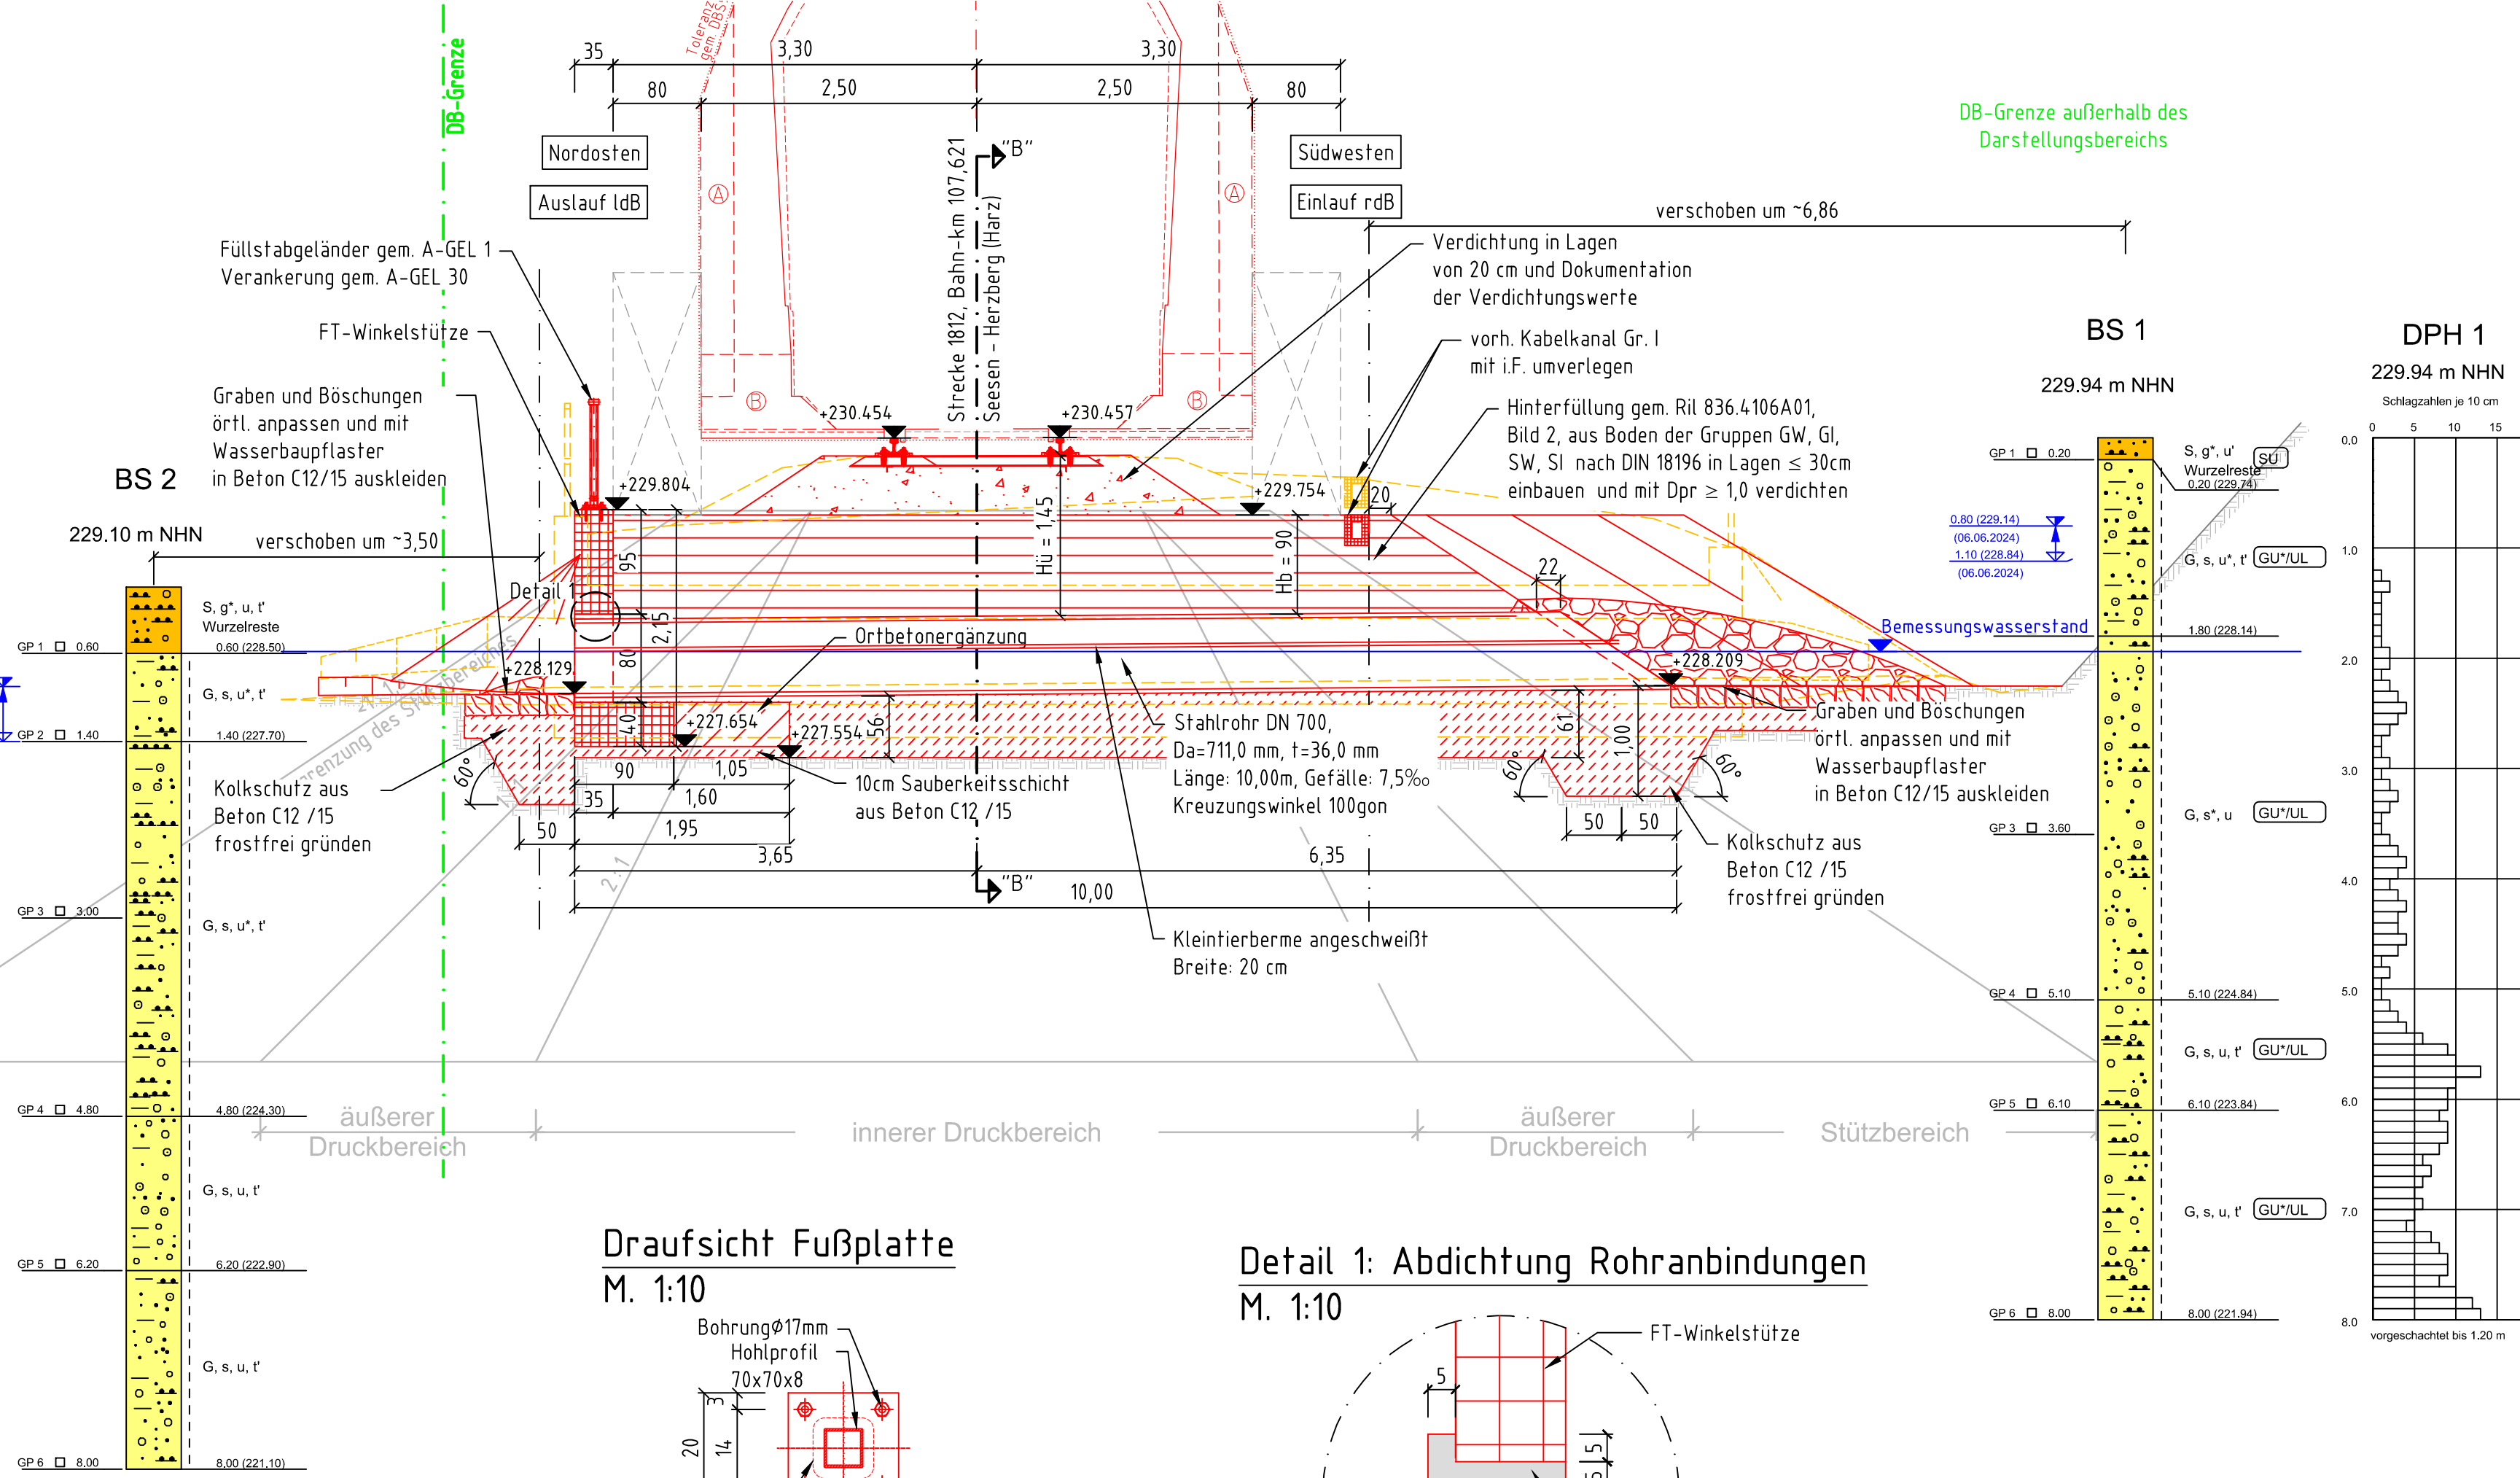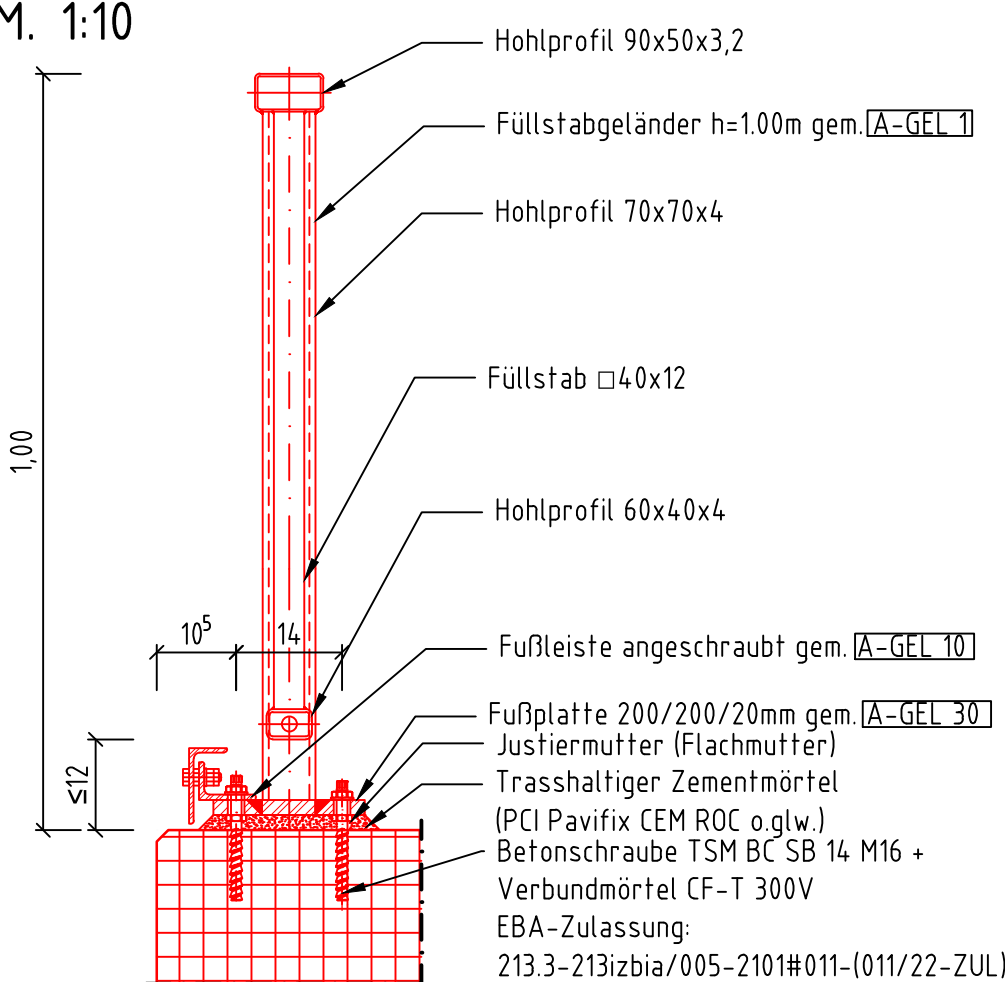


Draufsicht Fußplatte
M. 1:10

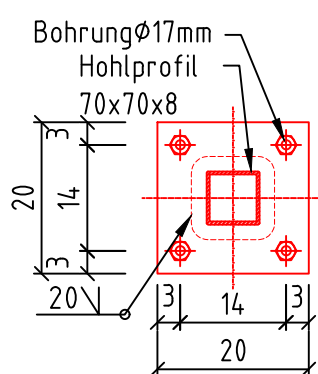


Detail 1: Abdichtung Rohranbindungen

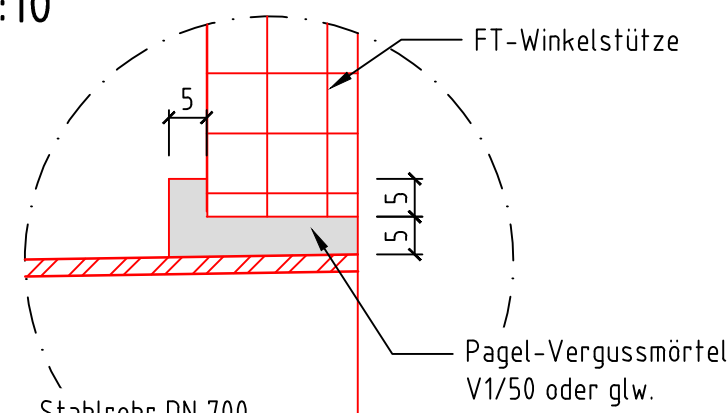

Ansicht ldB
M. 1:50

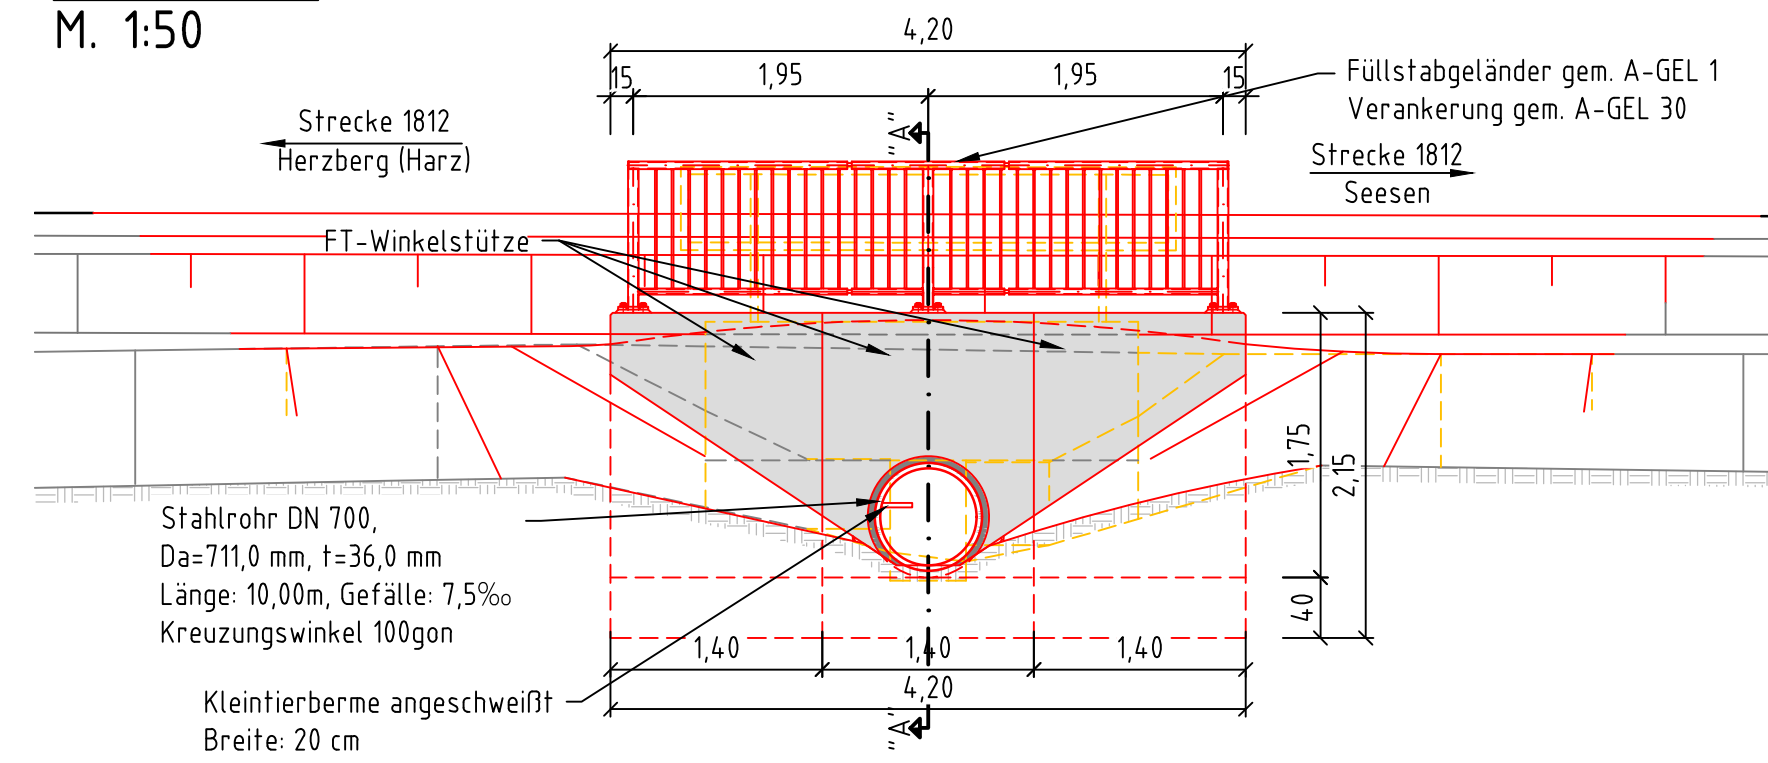

Schnitt B-B
M. 1:50

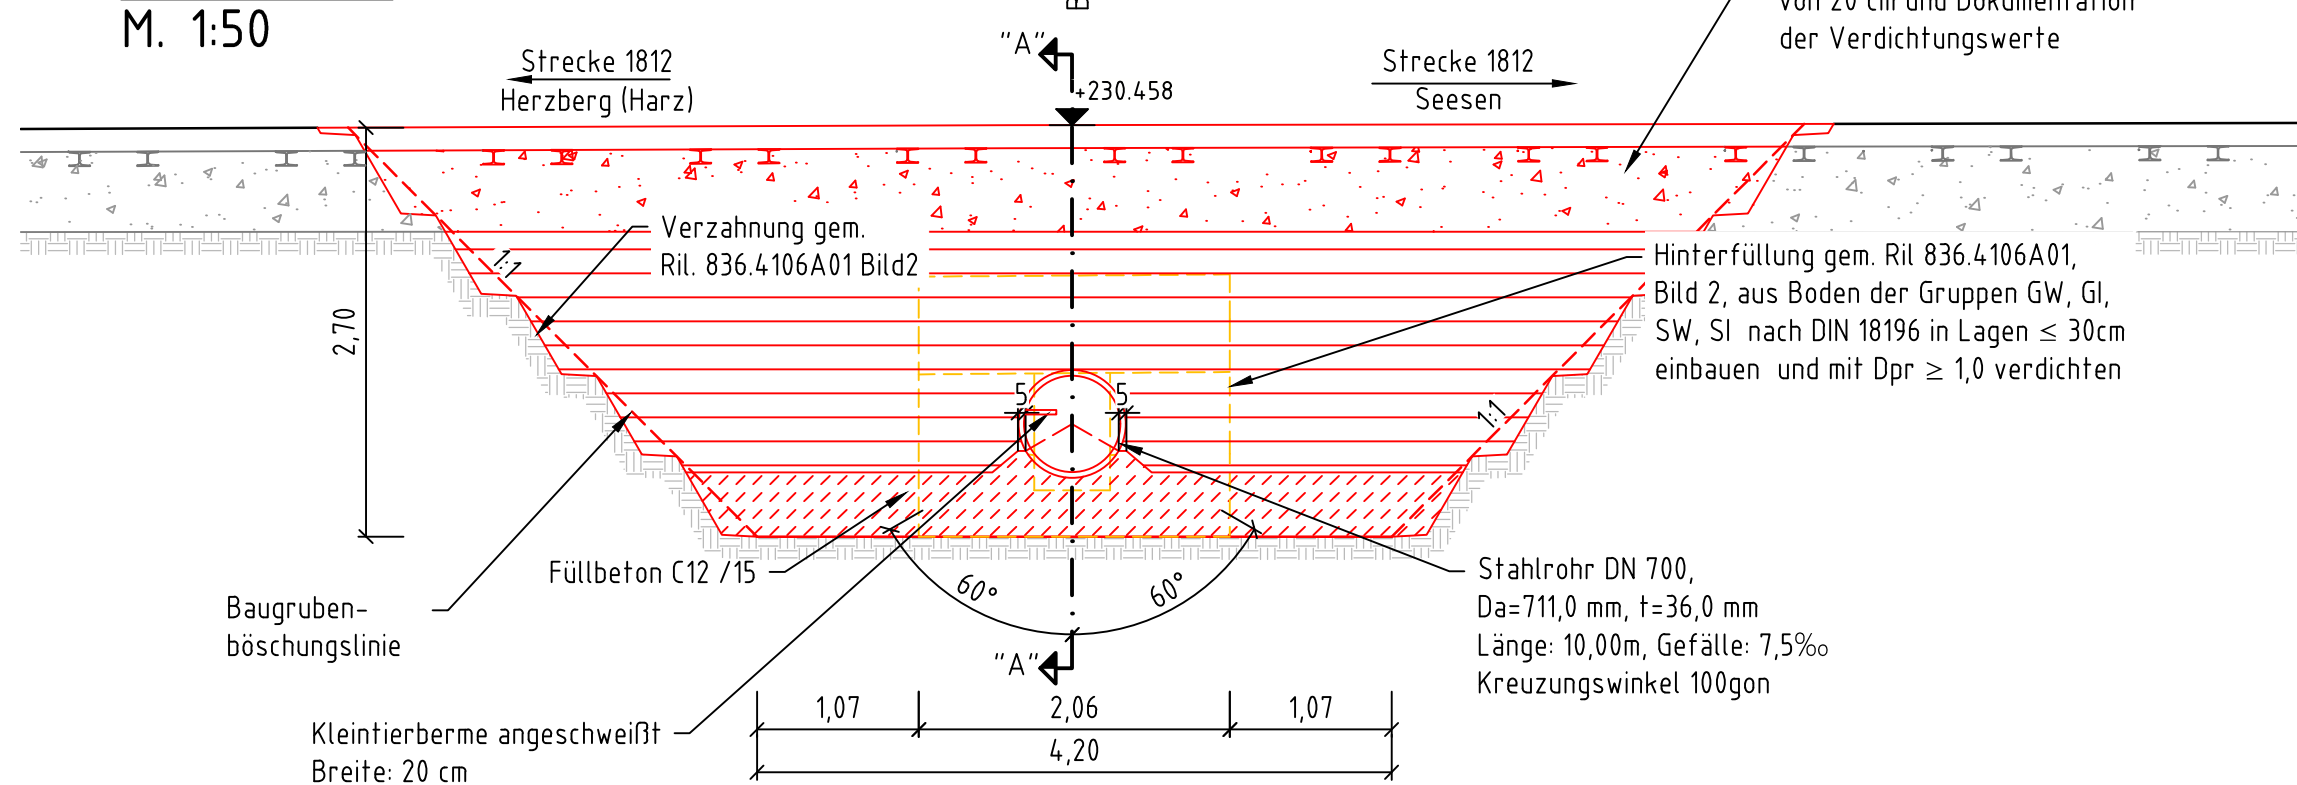

Planung bezogen auf IST-Gleislage

Grundlage des Plans ist das Baugrund- und
Gründungsgutachten durch:
GTU Ingenieurgesellschaft
Dezember-2023


Grundlage des Plans ist Hydraulik durch:
Ingenieurbüro für Bauwesen Schmidt GmbH NL Exteratal
März-2024

Maßgebende Vorschriften und Richtzeichnungen



Maßgebende Grundlage für die Baumaßnahme sind u. a. die Ril 804, die Ril 836, ZTV-ING, EC1, EC2, sowie die DIN 1045-1 in Verbindung mit den in diesen Vorschriften weiteren genannten aktuellen Vorschriften, Richtlinien und Normen.

Verfüllung	nach Ril 836 und unter Beachtung der ZTVE-Stb
Stahlbauteile	Sämtliche Stahlbauteile unter Eisenbahnbelastung sind nach DBS 918 002-2 zu liefern und nach DBS 918 005 mit entsprechender Ausführungsklasse zu fertigen.
Korrosionsschutz	Stahlteile und Verbindungsmittel gem. Ril 804, ZTV-ING 4. und zugeh. Richtzeichnungen

Detail Fußleiste angeschraubt gem. Ril 804.9060, A-GEL 10
M. 1:2,5

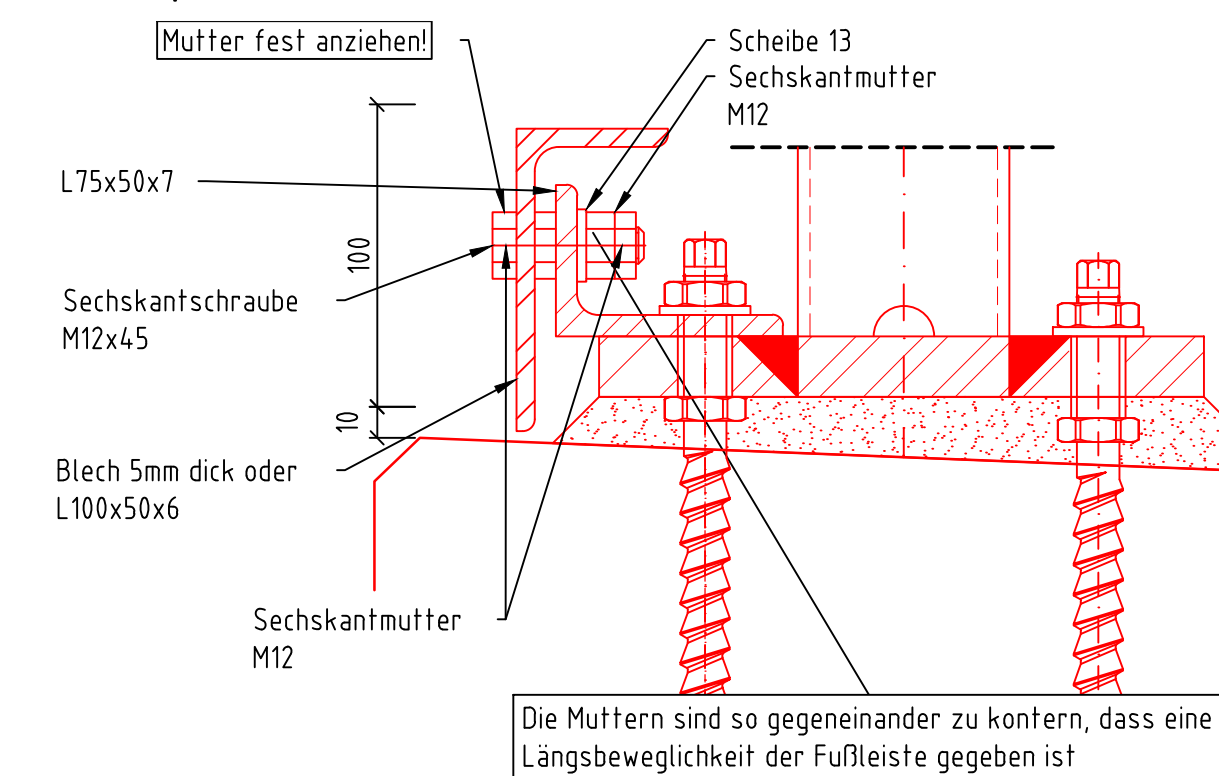

Draufsicht
M. 1:100

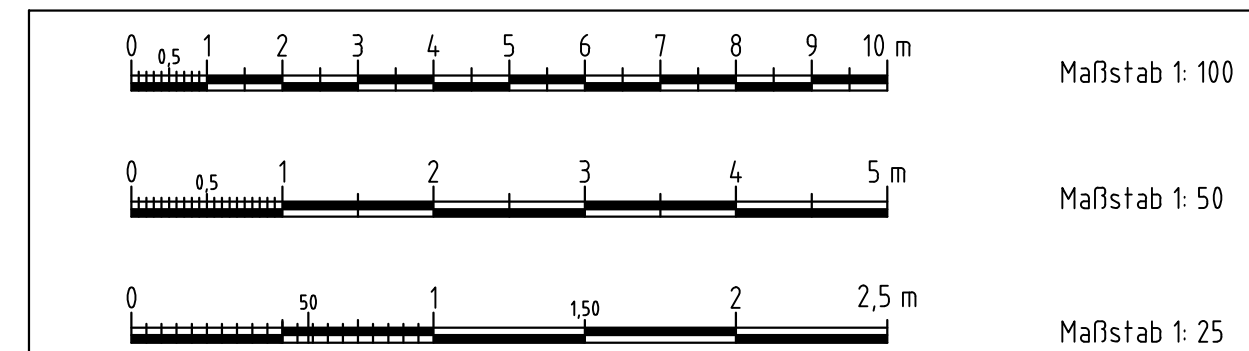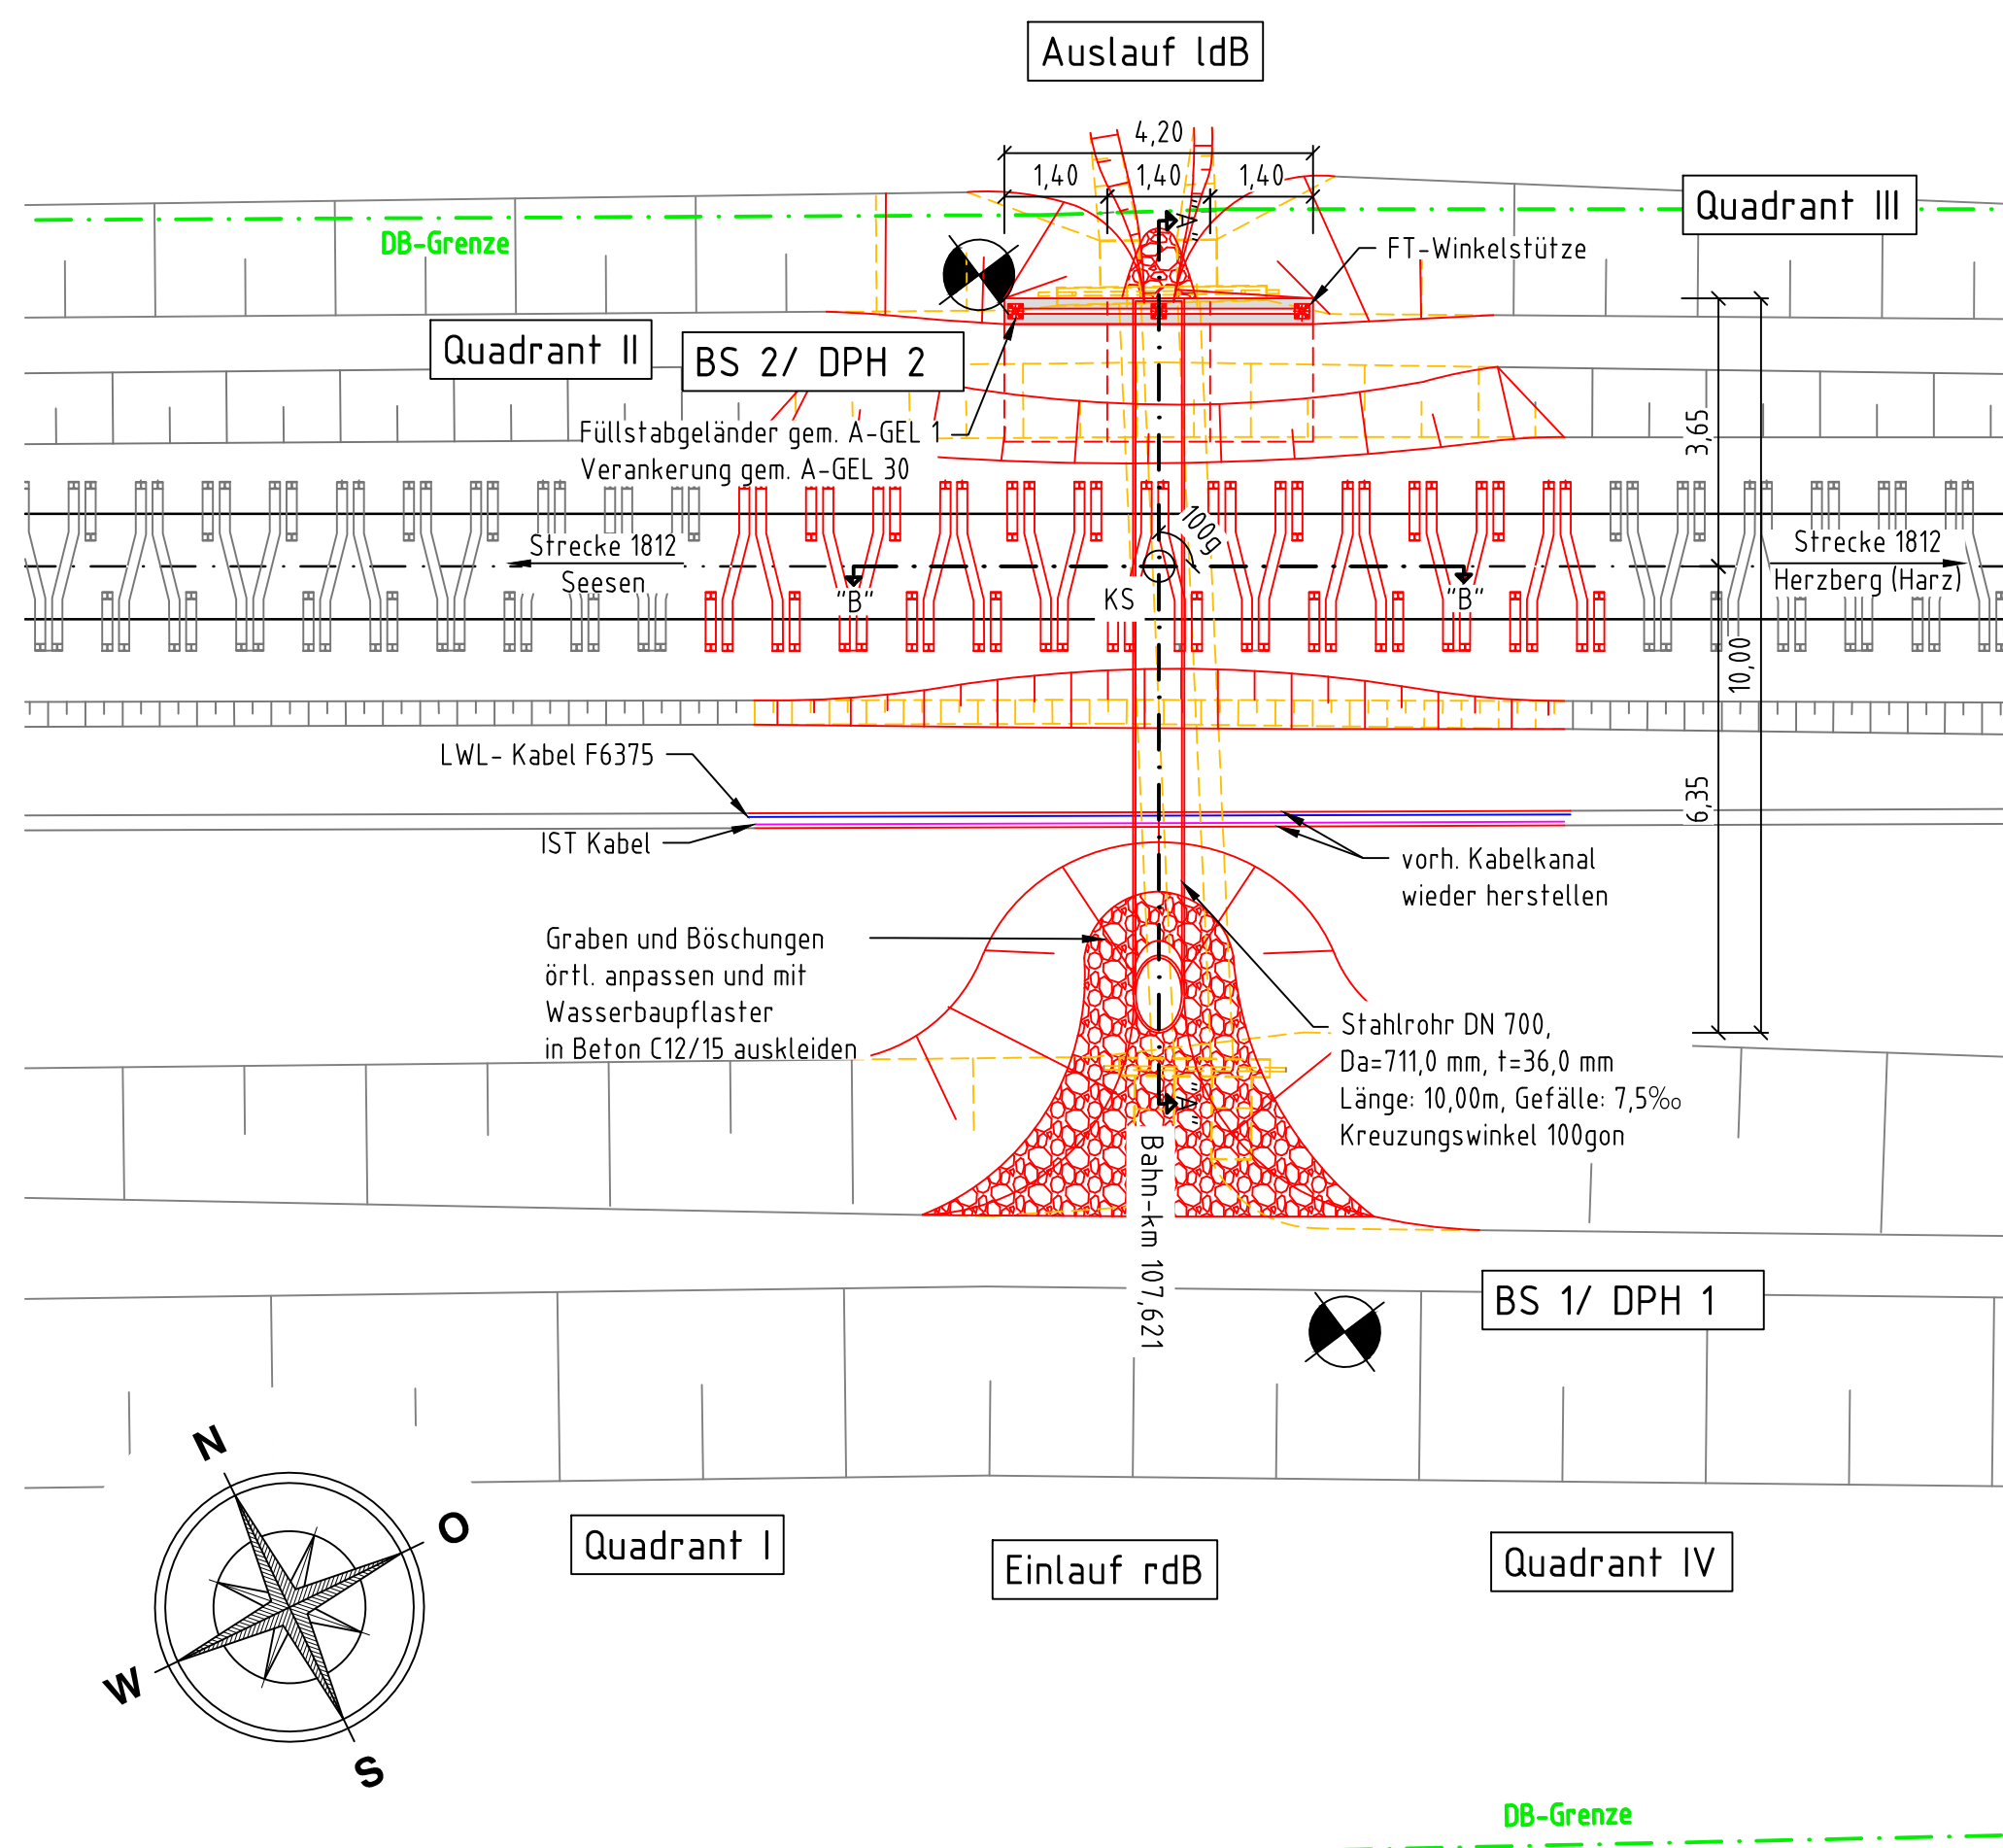

Grundlage des Plans ist die Örtliche Vermessung durch:

Ingenieurbüro für Bauwesen Schmidt GmbH
Niederlassung Lennestadt, Wiesenkamp 1 57368 Lennestadt
Dezember-2023
im DB Ref. Lagesystem u. Höhensystem

Baustoffangaben

Bauteil:	Beton	Expositionsklasse	Baustahl	Betonstahl	Spannstahl
Fertigteile	C35/45 (WU)	XC4, XF2, XD3, XA1, WA	----	B500B	----
Sauberkeitsschicht / Kalkschutz / Füllbeton	C12/15	X0, WF	----	----	----
Geländer	----	----	S235 J2+N	----	----
Stahlrohr	----	----	S235 J2+N	----	----

Legende

	DB-Grenze		Gleisschotter		Auffüllung
	Abbruch		Endreich		Wasserbaupflaster
	Neubau		Füllbeton		Fertigteil
	LWL - Kabel F6375		Stahl		Ortbeton
	IST Kabel				

Bauwerksdaten

Bauart:	- Stahlbeton - Spannbeton - Stahl - Verbund - x	
Belastungsmodell	LM 71, a=1,00	
Durchmesser (mm)	Da= 711,0mm; t=36,0mm	
Gefälle (‰)	7,5	
kleinste Hü (m)	1,45	
Kreuzungswinkel (gon)	100	
Gesamtlänge (m)	10,00	

Index:		Name:	Datum:

die Übereinstimmung der Zeichnung mit der Ausführung bestätigt: für den Auftragnehmer: Ort, Datum, Name in Druckbuchstaben, Unterschrift für die DB InfraGO AG Ort, Datum, Name in Druckbuchstaben, Unterschrift interoperabilität geprüft (benannte Stelle), Name: Ort, Datum, Name in Druckbuchstaben, Unterschrift geprüft Qualitätssicherung Ort, Datum, Name in Druckbuchstaben, Unterschrift geprüft Eisenbahn-Bundesamt		Freigabe zur bautechnischen Prüfung Ort, Datum, Name in Druckbuchstaben, Unterschrift Prüfingenieur GÜLTIG NUR FÜR DIE AUSSCHREIBUNG! DB InfraGO Freigabe der Ausführungsunterlagen ☐ mit Regelungen durch den BVB Freigabe-Nr.:	
gleichgestellt mit Prüfexemplaren geprüft / genehmigt		Ort, Datum, Name in Druckbuchstaben, Unterschrift (BVB) Genehmigung zur Bauausführung	
Bauehr: DB InfraGO DB InfraGO AG Anlagen- und Installationsmanagement Netz Hannover (V.N.-M.-HAN) Hagensstr. 55 30611 Hannover DB InfraGO DB InfraGO AG Konstruktiver Ingenieurbau Hannover (V.N.-H-K) Lindenallee 3 30013 Hannover		Planung: Mittelstraße 22 Telefon 05262 / 995377-0 30699 Extertal info@bauing-schmidt.de	
Ort, Datum, Unterschrift Lageskizze (unfallstädtisch)		Ort, Datum, Unterschrift Ort, Datum, Unterschrift Ort, Datum, Unterschrift Ort, Datum, Unterschrift	
		Projektanstellung: Auftraggeber (AN): Projektnummer DB: 0162221521 BIM-Datencodierung: - Planzeichen: ldbu Planart: Entwurfsplanung Höhen- und Koordinatensystem: DB Ref Einwirkungen (Lastmodelle): LMT1, a=1,00 Entwurfsgeschwindigkeit: 120 km/h Kilometer: 107,621	
Bauwerksnummer: 1 8 1 1 2 1 1 0 1 2 1 6 1 2 1 1 1 1 1 1 1 0 1 0 Strecke: 1812 Streckenabschnitt: Seesen – Herzberg (Hartz)		BW-Kennziffer: 3999 Barcode nummer: 11W/50H/25 3 Erstellt: 26.06.2026 Geprüft: 26.06.2026 Freigegeben: 26.06.2026 Datum: Name: de	
Bauwerksplan Draufsicht, Schnitt A-A und B-B, Ansicht ldB, Details		Enr. DL Osterode Str. 1812, km 107,621 2023-309 EP IB BW 001 1	