
# Lageplan
M 1:100

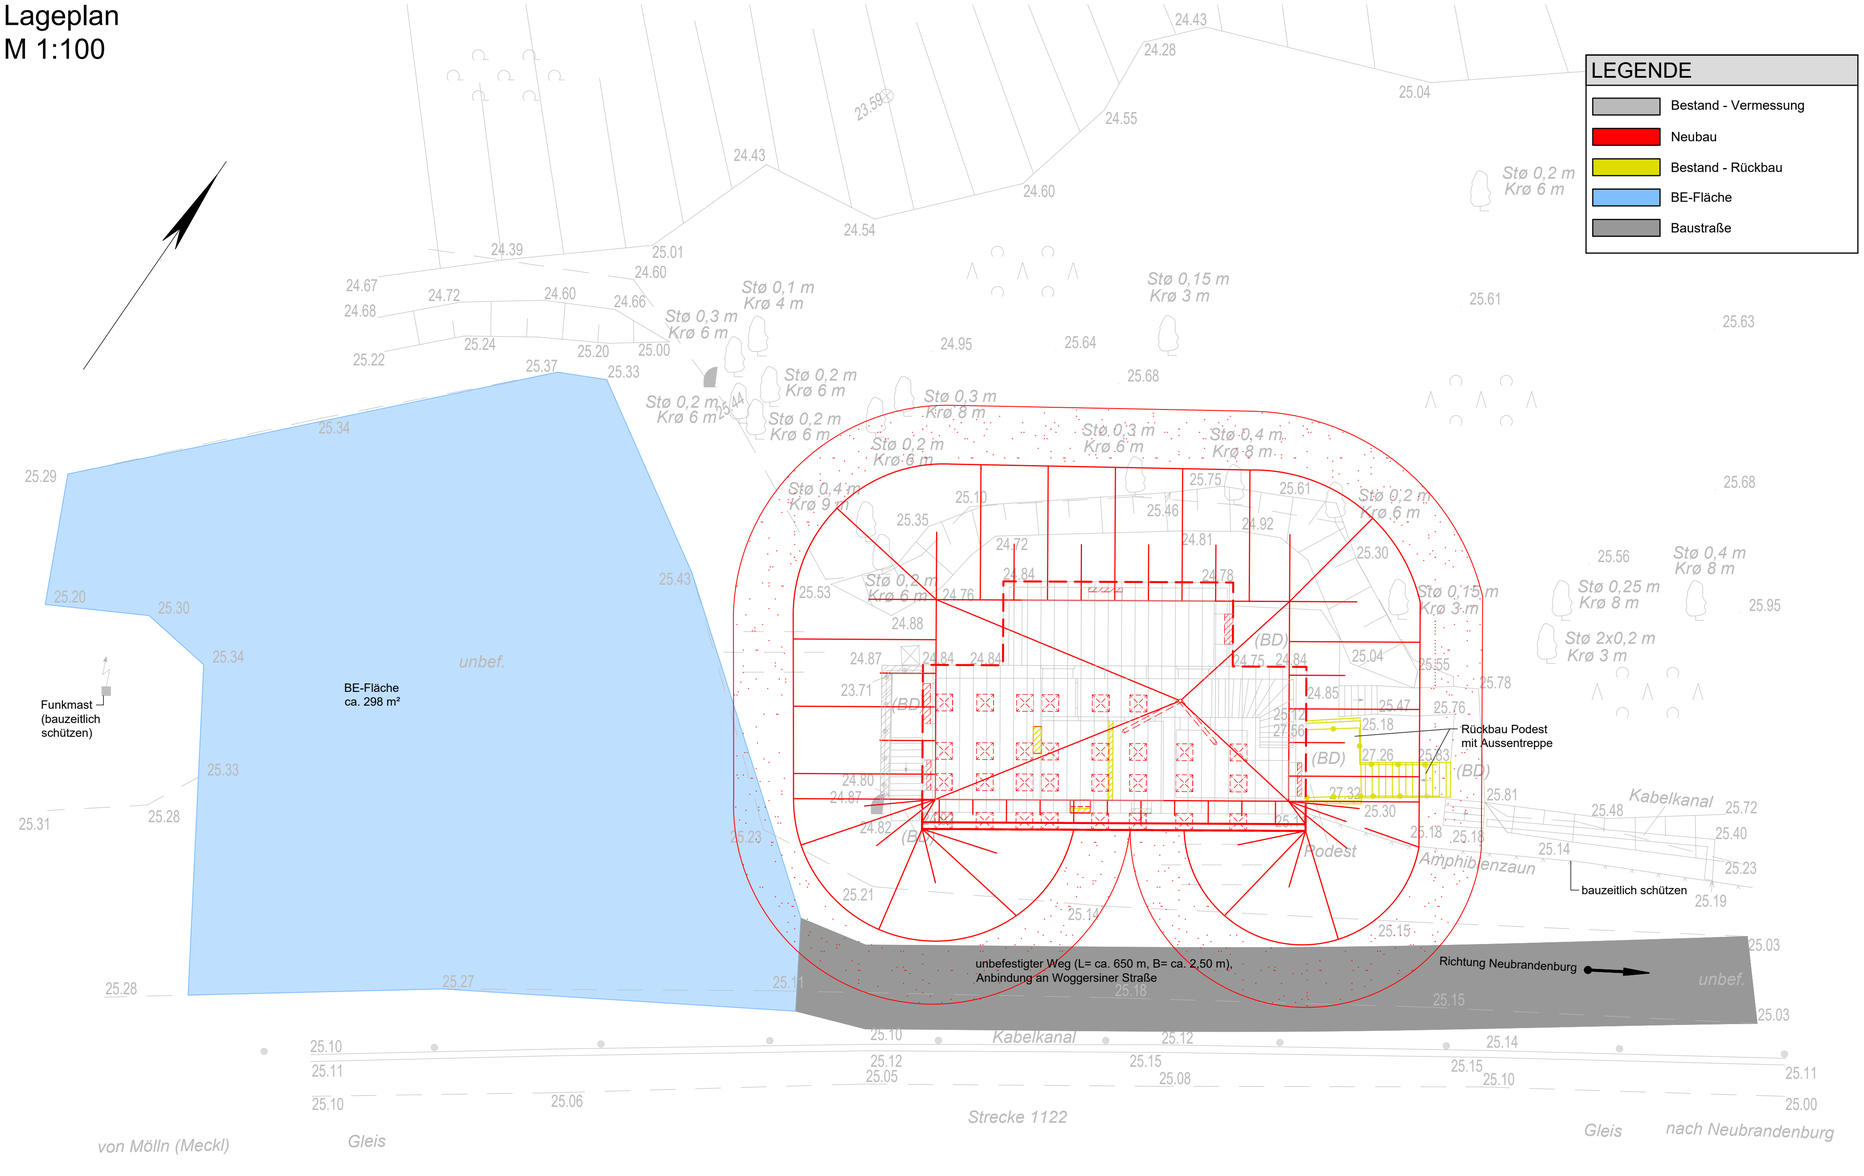


## LEGENDE

- Bestand - Vermessung
- Neubau
- Bestand - Rückbau
- BE-Fläche
- Baustraße

## ANMERKUNGEN

Die Kabel- und Leitungsbestände wurden den Bestandsunterlagen der Versorgungsträger entnommen. Die Zusammenstellung hat informativen Charakter, für die Vollständigkeit kann keine Gewähr übernommen werden. Vor Beginn der Arbeiten müssen entsprechende Einweisungen durch die jeweiligen Versorgungsträger erfolgen.

Endgültige Abmessungen nach statischen, wirtschaftlichen und konstruktiven Erfordernissen

| Index: | Änderungen bzw. Ergänzungen | Name: | Datum: |
|---|---|---|---|
| | | | |
| | | | |

## Prüfvermerke

die Übereinstimmung der Zeichnung mit der Ausführung bestätigt:

für den Auftragnehmer: ..... Ort, Datum, Name in Druckbuchstaben, Unterschrift

für die DB ... Ort, Datum, Name in Druckbuchstaben, Unterschrift

Interoperabilität geprüft (benannte Stelle), Name

Ort, Datum, Name in Druckbuchstaben, Unterschrift geprüft

Qualitätssicherung .....

Ort, Datum, Name in Druckbuchstaben, Unterschrift geprüft

Eisenbahn-Bundesamt

Freigabe zur ..... Prüfung

Ort, Datum, Name in Druckbuchstaben, Unterschrift

Prüfingenieur

DB InfraGO
Freigabe der Ausführungsunterlagen
☐ mit Regelungen durch den BVB
Freigabe-Nr.: .....

Ort, Datum, Name in Druckbuchstaben, Unterschrift

gleichgestellt mit Prüfexemplaren geprüft / genehmigt

Ort, Datum, Name in Druckbuchstaben, Unterschrift

Genehmigung zur Bauausführung

Ort, Datum, Name in Druckbuchstaben, Unterschrift

| Bauherr: | Projektleitung: | Planung: | Auftragnehmer: |
|---|---|---|---|
| DB InfraGO AG<br>I.II-O-M-N<br>Caroline-Michaelis-Str. 5-11<br>10115 Berlin<br>Berlin, den 31.08.2026 | DB InfraGO AG<br>I.II-O-M-N<br>Caroline-Michaelis-Str. 5-11<br>10115 Berlin<br>Berlin, den 31.08.2026 | HVB Ingenieurgesellschaft mbH<br>Warschauer Straße 38<br>10243 Berlin<br>Tel. 030 55152950<br>Berlin, den 31.08.2026<br>Andressen | |

Lageskizze (unmaßstäblich):

Bützow — Strecke — Grischow — Weitin — km 196,8+30 — Neubrandenburg — 1122 — Strasburg

Projektnummer DB: -

BIM-Datencodierung: -

Planzeichen: PVB 2406 AP_ANL 1.3_LP

Planart: Ausschreibung

Höhen- und Koordinatensystem: DB REF 2016

Einwirkungen (Lastmodell): -

| Bauwerksnummer: | BW-Kennziffer: | Barcodenummer: | Entwurfsgeschwindigkeit: |
|---|---|---|---|
| 11220•1960•8304•4100 | - | | - |

| Strecke: | Streckenabschnitt: | Kilometer: |
|---|---|---|
| 1122 | Weitin - Neubrandenburg | 196,8+30 |

| | | | |
|---|---|---|---|
| 1:100 | Erstellt | 08/2026 | Fiedler |
| AP | Geprüft | 08/2026 | Rothenberg |
| | Freigegeb. | 08/2026 | Andressen |
| | Datum | | Name |
| | de | | |

Fledermausquartier Weitin
km 196,8+30

Lageplan

3.1.3 | 0