

Index:	Änderungen bzw. Ergänzungen	Name:	Datum:

Prüfvermerke

die Übereinstimmung der Zeichnung mit der Ausführung bestätigt:

für den Auftragnehmer: ..... Ort, Datum, Unterschrift

für die DB InfraGO AG ..... Ort, Datum, Unterschrift

Interoperabilität geprüft (benannte Stelle), Name

Datum geprüft / genehmigt

Datum geprüft / genehmigt

Datum geprüft / genehmigt

Eisenbahn-Bundesamt

Freigabe zur bautechnischen Prüfung

Ort, Datum, Unterschrift

Prüfingenieur

gleichgestellt mit Prüfexemplaren geprüft / genehmigt

Datum

Freigabe der Ausführungsunterlagen


☐ mit Regelungen durch den BVB

Freigabe-Nr.: .....

..... Ort, Datum, Unterschrift (BVB)

Genehmigung zur Bauausführung

..... Ort, Datum, Unterschrift

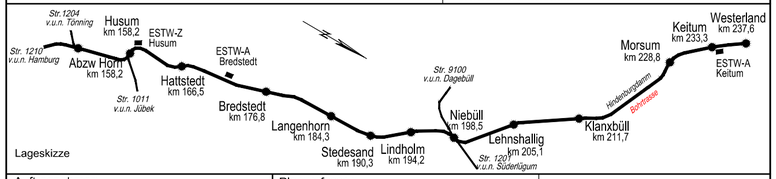

Lageskizze

Auftragnehmer: ARCADIS Arcadis Mobility Germany GmbH	Planverfasser: PABSCH INGENIEURE Pabsch Ingenieure GmbH Mittelallee 11 31139 Hildesheim ..... Ort, Datum, Unterschrift	Auftrag-Nr.: G.016128378	
		Datum	Name
		gez. 12.10.2026	lfi
		bearb. 12.10.2026	jbü
		gepr. 12.10.2026	jbü
Bauherr: DB InfraGO AG Anlagen- und Instandhaltungsmanagement Netz Kiel (V.IW-N-M-KIE) Hamburger Chaussee 10, 24114 Kiel ..... Ort, Datum, Unterschrift	Planung: DB InfraGO AG Infrastrukturprojekte Nord Technik Portfolio Hamburg - Kiel (V.II-N-K-N) Hammerbrookstraße 44, 20097 Hamburg ..... Ort, Datum, Unterschrift	Plan-Nr.: 50-0101-00	
		Planart: Ausführungsplanung	
		Planzeichen:	
		Blattgr.:	

Maßstab: 1:50.000

Leitungsbau
Spülbohrtrasse auf dem Hindenburgdamm
Übersichtskarte
Str. 1210 ca. km 217,300 - ca. km 225,700

Einwirkungen (Lastmodelle):

Höhen- und Koordinatensystem: DB Ref DB Ref

Projekt: **ESTW Niebüll**

Strecke: 1210

Bauwerksnummer					Brückennr.
Strecke		Kilometer		Kennzahl	
1210					

10270-50-ÜK.dwg 12.10.2026 (Blattgröße: 590 x 297)