


Detail Bohrquerschnitt
1:10

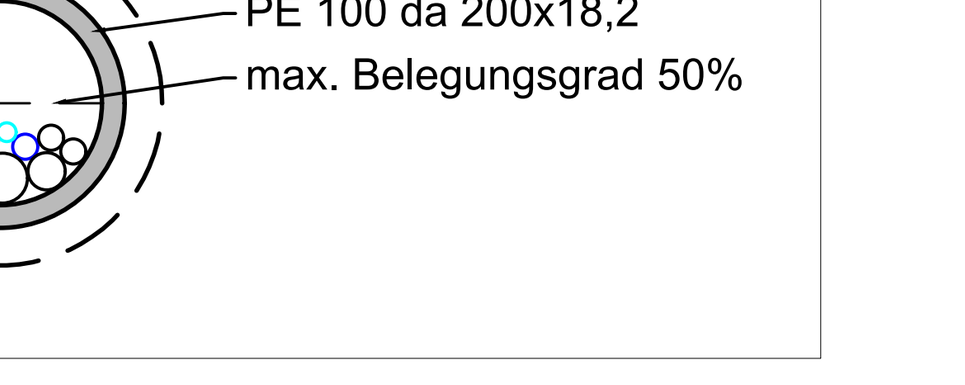

Legende

Leerrohrtrasse Längsrichtung (Haupttrasse) 1x DA 200
Leerrohrtrasse Querungen 1x DA 160

Grubenstandort

Die dargestellte Stationierung entspricht der DB-Kilometrierung. Die Bohrtrasse verläuft parallel zur Bahntrasse; dementsprechend können die Abschnittslängen – sofern nicht anders angegeben – aus den DB-Kilometern abgeleitet werden.

Index:	Änderungen bzw. Ergänzungen	Name:	Datum:

Prüfvermerke

die Übereinstimmung der Zeichnung mit der Ausführung bestätigt:

für den Auftragnehmer: .... Ort, Datum, Unterschrift

für die DB InfraGO AG .... Ort, Datum, Unterschrift

Interoperabilität geprüft (benannte Stelle), Name

Datum geprüft / genehmigt

Datum geprüft / genehmigt

Datum geprüft / genehmigt

Eisenbahn-Bundesamt

Freigabe zur bautechnischen Prüfung

Ort, Datum, Unterschrift

Prüfingenieur

gleichgestellt mit Prüfexemplaren geprüft / genehmigt

Datum

Freigabe der Ausführungsunterlagen


☐ mit Regelungen durch den BVB

Freigabe-Nr.: ....

Ort, Datum, Unterschrift (BVB)

Genehmigung zur Bauausführung

Ort, Datum, Unterschrift

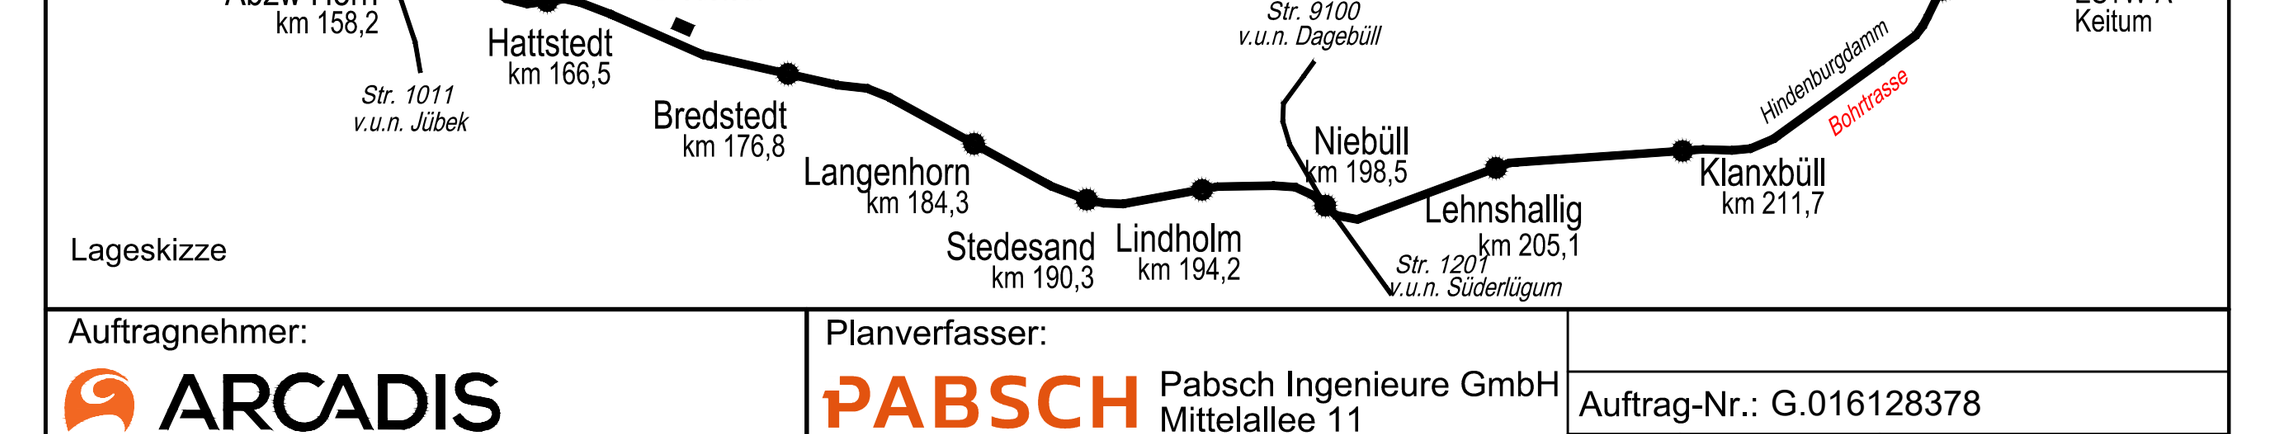

Lageskizze

Auftragnehmer: ARCADIS – Arcadis Mobility Germany GmbH

Planverfasser: PABSCH INGENIEURE – Pabsch Ingenieure GmbH, Mittelallee 11, 31139 Hildesheim

Ort, Datum, Unterschrift

Auftrag-Nr.: G.016128378		
	Datum	Name
gez.	12.10.2026	lfi
bearb.	12.10.2026	jbü
gepr.	12.10.2026	jbü

Bauherr:

DB InfraGO AG
Anlagen- und Instandhaltungsmanagement
Netz Kiel (V.IW-N-M-KIE)
Hamburger Chaussee 10, 24114 Kiel

Ort, Datum, Unterschrift

Planung:

DB InfraGO AG
Infrastrukturprojekte Nord
Technik Portfolio Hamburg - Kiel (V.II-N-K-N)
Hammerbrookstraße 44, 20097 Hamburg

Ort, Datum, Unterschrift

Plan-Nr.: 50-0301-01

Planart: Ausführungsplanung

Planzeichen:

Blattgr.:

Maßstab: 1:2.500

Leitungsbau
Spülbohrtrasse auf dem Hindenburgdamm
Lageplan 1
Str. 1210 ca. km 217,300 - ca. km 225,700

Einwirkungen (Lastmodelle):

Höhen- und Koordinatensystem: DB Ref / DB Ref


Projekt: **ESTW Niebüll**

Strecke: 1210

Bauwerksnummer				Brückennr.
Strecke		Kilometer		Kennzahl
1210				



Detail Bohrquerschnitt
1:10

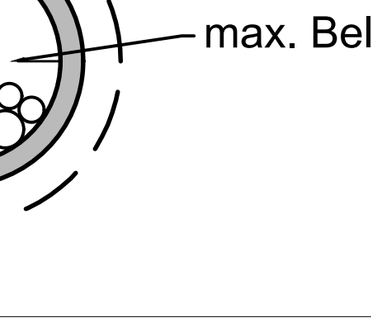

Legende

(rote Linie)	Leerrohrtrasse Längsrichtung (Haupttrasse) 1x DA 200 Leerrohrtrasse Querungen 1x DA 160
(Kreissymbol)	Grubenstandort

Die dargestellte Stationierung entspricht der DB-Kilometrierung. Die Bohrtrasse verläuft parallel zur Bahntrasse; dementsprechend können die Abschnittslängen – sofern nicht anders angegeben – aus den DB-Kilometern abgeleitet werden.

Index:	Änderungen bzw. Ergänzungen	Name:	Datum:

Prüfvermerke

die Übereinstimmung der Zeichnung mit der Ausführung bestätigt:

für den Auftragnehmer: .... Ort, Datum, Unterschrift

für die DB InfraGO AG .... Ort, Datum, Unterschrift

Interoperabilität geprüft (benannte Stelle), Name

Datum geprüft / genehmigt

Datum geprüft / genehmigt

Datum geprüft / genehmigt

Eisenbahn-Bundesamt

Freigabe zur bautechnischen Prüfung

Ort, Datum, Unterschrift

Prüfingenieur

gleichgestellt mit Prüfexemplaren geprüft / genehmigt

Datum

Freigabe der Ausführungsunterlagen


☐ mit Regelungen durch den BVB

Freigabe-Nr.: ....

.... Ort, Datum, Unterschrift (BVB)

Genehmigung zur Bauausführung

.... Ort, Datum, Unterschrift

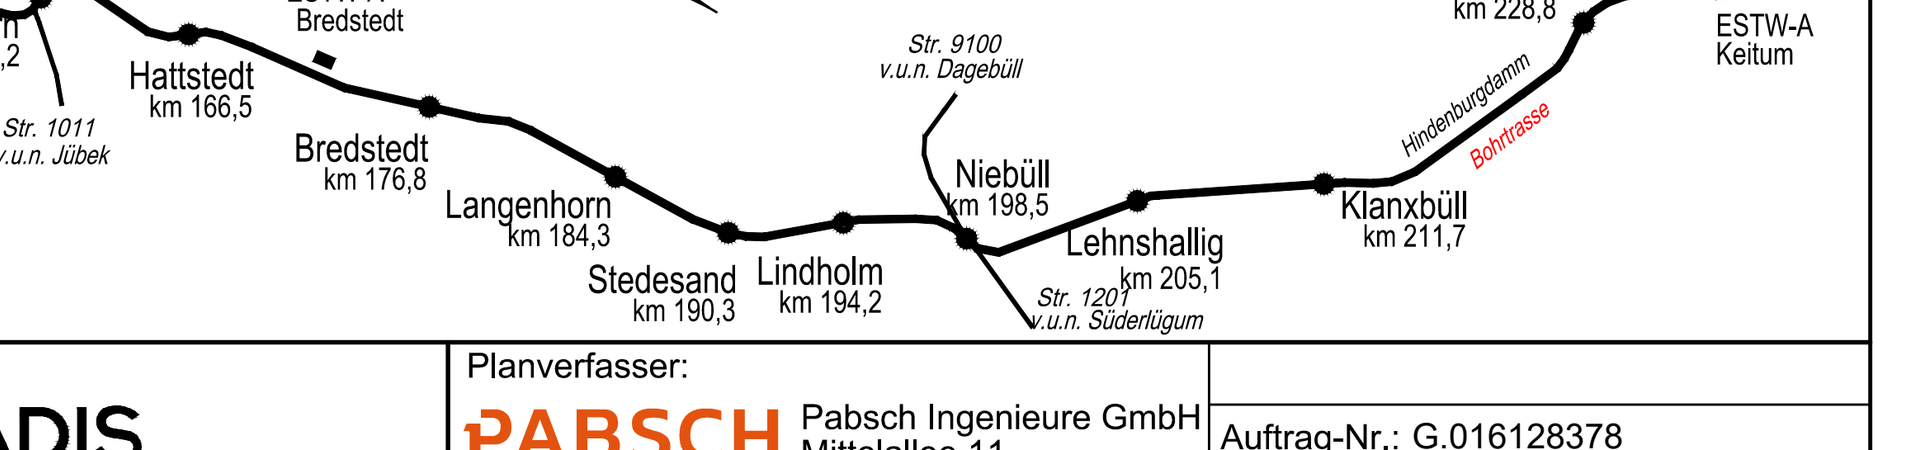

Lageskizze

Auftragnehmer:
ARCADIS
Arcadis Mobility Germany GmbH

Planverfasser:
PABSCH INGENIEURE
Pabsch Ingenieure GmbH
Mittelallee 11
31139 Hildesheim

.... Ort, Datum, Unterschrift

Auftrag-Nr.: G.016128378

	Datum	Name
gez.	12.10.2026	lfi
bearb.	12.10.2026	jbü
gepr.	12.10.2026	jbü

Bauherr:
DB InfraGO AG
Anlagen- und Instandhaltungsmanagement
Netz Kiel (V.IW-N-M-KIE)
Hamburger Chaussee 10, 24114 Kiel

.... Ort, Datum, Unterschrift

Planung:
DB InfraGO AG
Infrastrukturprojekte Nord
Technik Portfolio Hamburg - Kiel (V.II-N-K-N)
Hammerbrookstraße 44, 20097 Hamburg

.... Ort, Datum, Unterschrift

Plan-Nr.: 50-0302-01

Planart: Ausführungsplanung

Planzeichen:

Blattgr.:

Maßstab: 1:2.500

Leitungsbau
Spülbohrtrasse auf dem Hindenburgdamm
Lageplan 2
Str. 1210 ca. km 217,300 - ca. km 225,700

Einwirkungen (Lastmodelle):

Höhen- und Koordinatensystem:
DB Ref
DB Ref


Projekt: **ESTW Niebüll**

Strecke: 1210

Bauwerksnummer					Brückennr.
Strecke		Kilometer		Kennzahl	
1210					



Detail Bohrquerschnitt
1:10

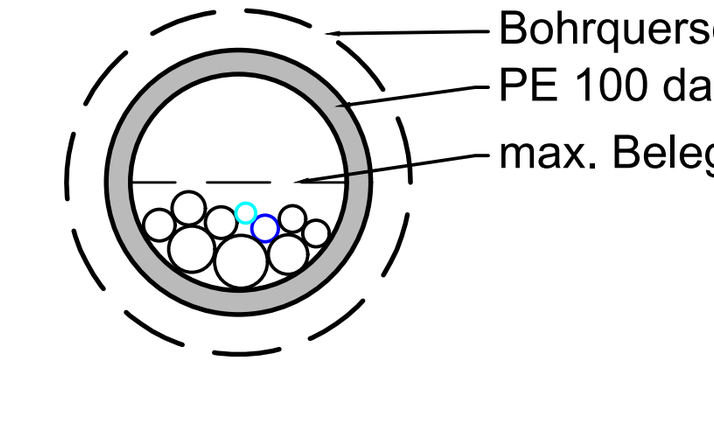

Legende

Leerrohrtrasse Längsrichtung (Haupttrasse) 1x DA 200
Leerrohrtrasse Querungen 1x DA 160

Grubenstandort

Die dargestellte Stationierung entspricht der DB-Kilometrierung. Die Bohrtrasse verläuft parallel zur Bahntrasse; dementsprechend können die Abschnittslängen – sofern nicht anders angegeben – aus den DB-Kilometern abgeleitet werden.

Index:	Änderungen bzw. Ergänzungen	Name:	Datum:

Prüfvermerke

die Übereinstimmung der Zeichnung mit der Ausführung bestätigt:

für den Auftragnehmer: .... Ort, Datum, Unterschrift

für die DB InfraGO AG .... Ort, Datum, Unterschrift

Interoperabilität geprüft (benannte Stelle), Name

Datum geprüft / genehmigt

Datum geprüft / genehmigt

Datum geprüft / genehmigt

Eisenbahn-Bundesamt

Freigabe zur bautechnischen Prüfung

Ort, Datum, Unterschrift

Prüfingenieur

gleichgestellt mit Prüfexemplaren geprüft / genehmigt

Datum

Freigabe der Ausführungsunterlagen


☐ mit Regelungen durch den BVB

Freigabe-Nr.: ....

.... Ort, Datum, Unterschrift (BVB)

Genehmigung zur Bauausführung

.... Ort, Datum, Unterschrift

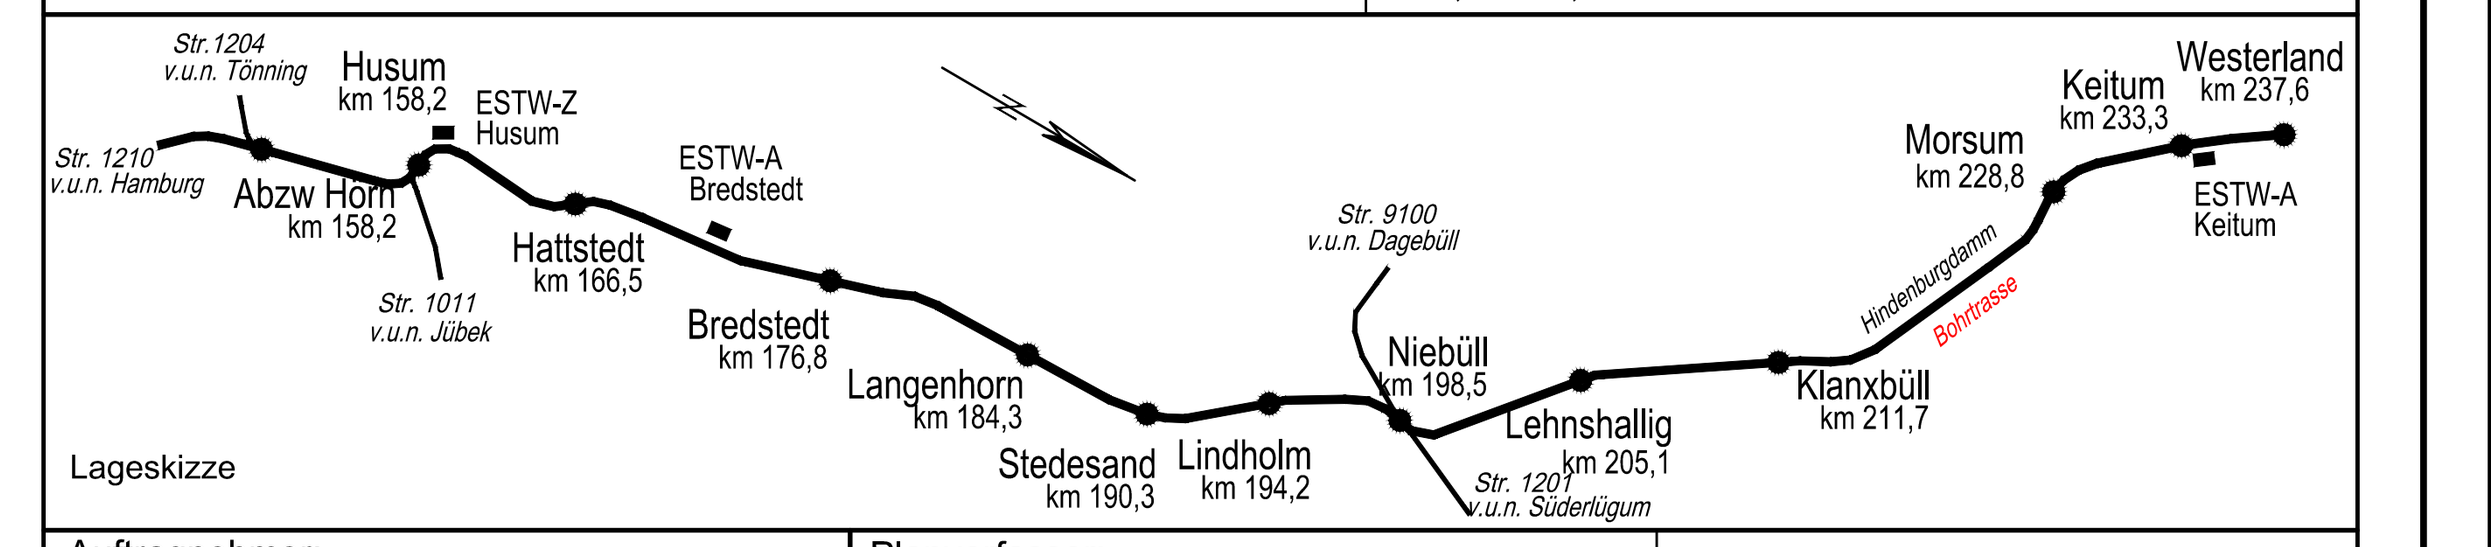

Lageskizze

Auftragnehmer:
ARCADIS
Arcadis Mobility Germany GmbH

Planverfasser:
PABSCH INGENIEURE
Pabsch Ingenieure GmbH
Mittelallee 11
31139 Hildesheim

.... Ort, Datum, Unterschrift

Auftrag-Nr.: G.016128378

	Datum	Name
gez.	12.10.2026	lfi
bearb.	12.10.2026	jbü
gepr.	12.10.2026	jbü

Bauherr:

DB InfraGO AG
Anlagen- und Instandhaltungsmanagement
Netz Kiel (V.IW-N-M-KIE)
Hamburger Chaussee 10, 24114 Kiel

.... Ort, Datum, Unterschrift

Planung:

DB InfraGO AG
Infrastrukturprojekte Nord
Technik Portfolio Hamburg - Kiel (V.II-N-K-N)
Hammerbrookstraße 44, 20097 Hamburg

.... Ort, Datum, Unterschrift

Plan-Nr.: 50-0303-01

Planart: Ausführungsplanung

Planzeichen:

Blattgr.:

Maßstab: 1:2.500

Leitungsbau
Spülbohrtrasse auf dem Hindenburgdamm
Lageplan 3
Str. 1210 ca. km 217,300 - ca. km 225,700

Einwirkungen (Lastmodelle):

Höhen- und Koordinatensystem:
DB Ref
DB Ref

Projekt: **ESTW Niebüll**

Strecke: 1210

Bauwerksnummer					Brückennr.
Strecke		Kilometer		Kennzahl	
1210					