
Querprofil

Bahn-Km: 218,927

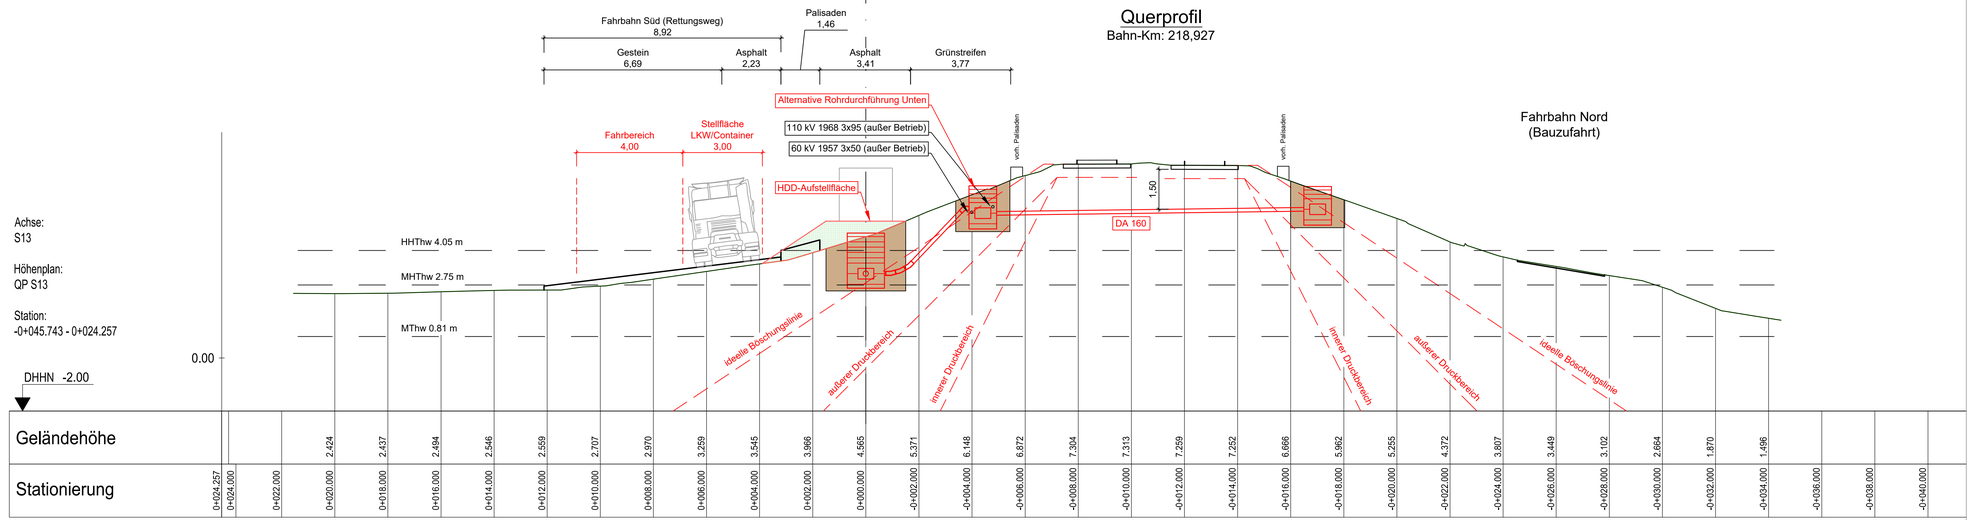

Index: Änderungen bzw. Ergänzungen | Name: | Datum:

Prüfvermerke

die Übereinstimmung der Zeichnung mit der Ausführung bestätigt:

für den Auftragnehmer: Ort, Datum, Unterschrift

für die DB InfraGO AG Ort, Datum, Interoperabilität geprüft (benannte Stelle), Name

Datum geprüft / genehmigt

Datum geprüft / genehmigt

Datum geprüft / genehmigt

Eisenbahn-Bundesamt

Freigabe zur bautechnischen Prüfung

Ort, Datum, Unterschrift

Prüfingenieur

gleichgestellt mit Prüfexemplaren geprüft / genehmigt

Datum

Freigabe der Ausführungsunterlagen

☐ mit Regelungen durch den BVB


Freigabe-Nr.:

Ort, Datum, Unterschrift (BVB)

Genehmigung zur Bauausführung

Ort, Datum, Unterschrift

Lageskizze

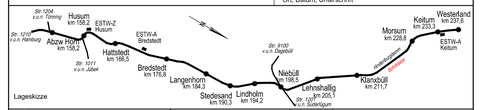

Auftragnehmer:	ARCADIS Arcadis Mobility Germany GmbH
Planverfasser:	PABSCH Pabsch Ingenieure GmbH Mittelallee 11 INGENIEURE 31139 Hildesheim Ort, Datum, Unterschrift
Auftrag-Nr.:	G.01612378
	Datum / Name: gez. 12.10.2026 tfi; bearb. 12.10.2026 jbü; gepr. 12.10.2026 jbü
Bauherr:	DB InfraGO AG Anlagen- und Instandhaltungsmanagement Netz Kiel (V.IW-N-M-KIE) Hamburger Chaussee 10, 24114 Kiel Ort, Datum, Unterschrift
Planung:	DB InfraGO AG Infrastrukturprojekte Nord Technik Portfolio Hamburg - Kiel (V.II-N-K-N) Hammerbrookstraße 44, 20097 Hamburg Ort, Datum, Unterschrift
Plan-Nr.:	50-0701-01
Planart:	Ausführungsplanung
Planzeichen:	
Blattgr.:	
Maßstab:	1:100
	Leitungsbau Spülbohrtrasse auf dem Hindenburgdamm Querprofil Str. 1210 ca. km 217,300 - ca. km 225,700
Einwirkungen (Lastmodelle):	
Höhen- und Koordinatensystem:	DB Ref DB Ref
Projekt:	ESTW Niebüll
Strecke:	1210

Bauwerksnummer				Brückennr.
Strecke	Kilometer		Kennzahl	
1210				