


Draufsicht
Baugrube Kabelschacht

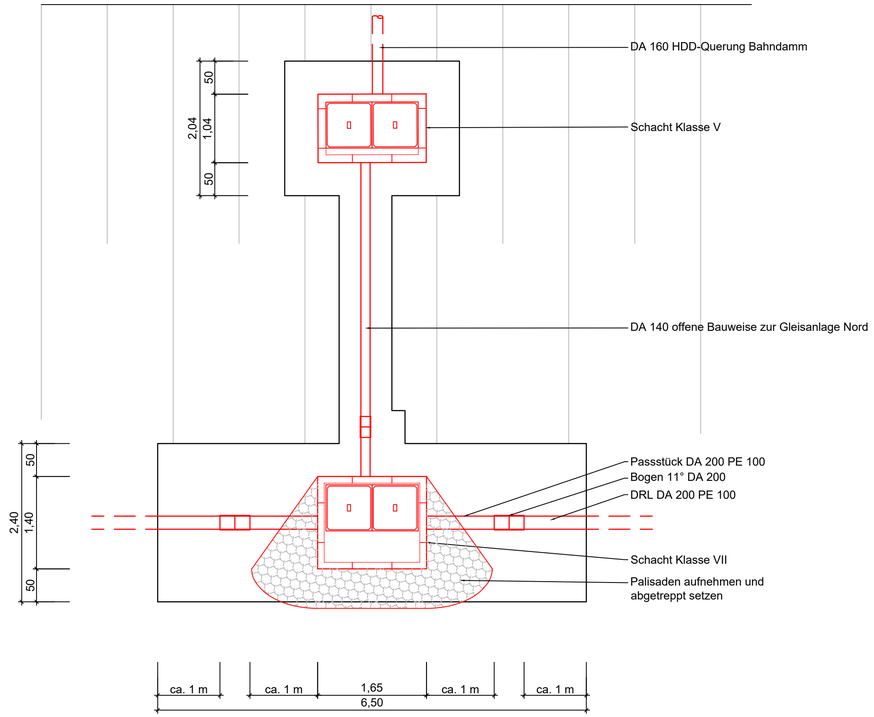


Querschnitt
Baugrube Kabelschacht

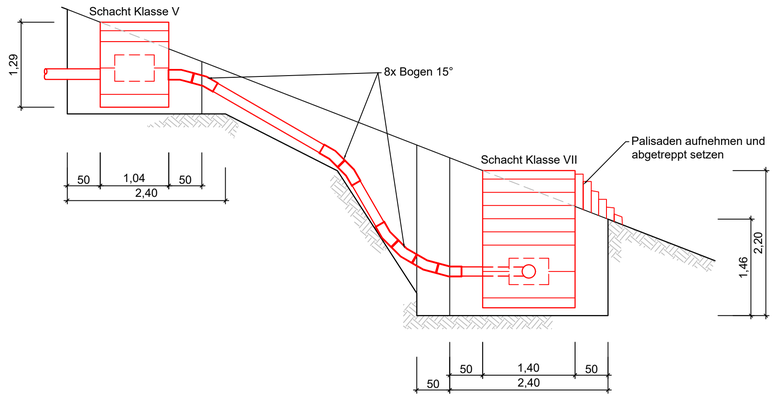

Längsschnitt
Baugrube Kabelschacht

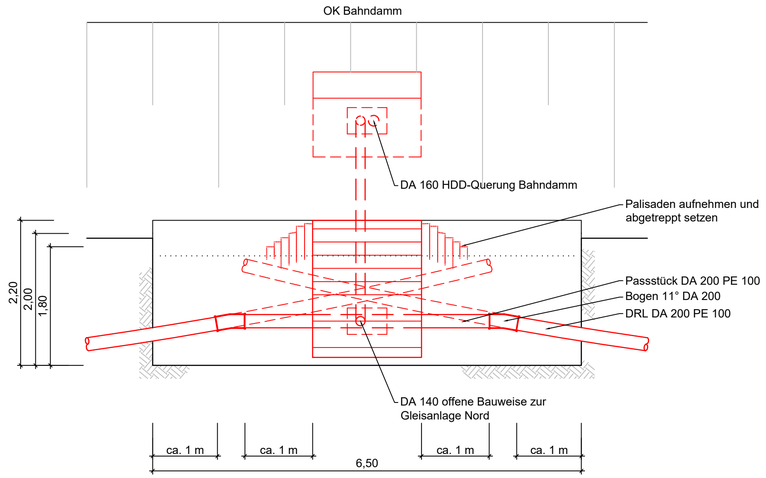

Längsschnitt
Verbindungsbaugrube

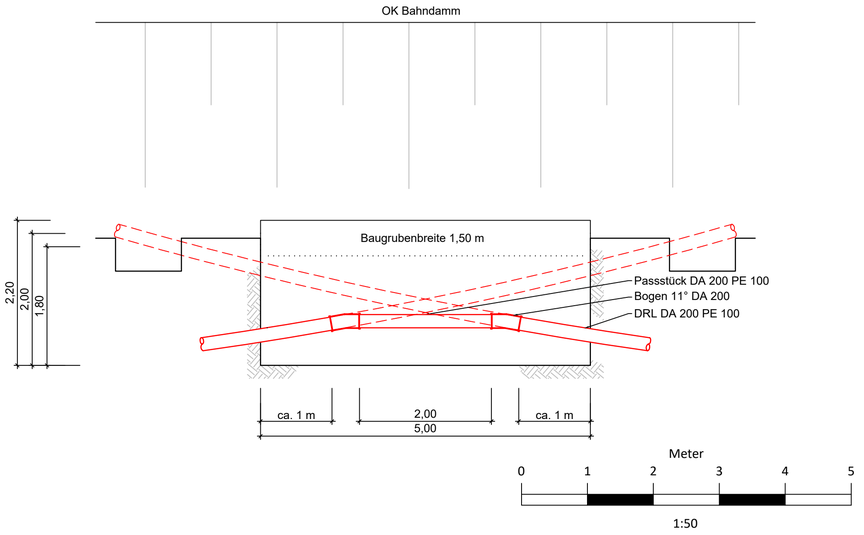

Index:	Änderungen bzw. Ergänzungen	Name:	Datum:

Prüfvermerke

die Übereinstimmung der Zeichnung mit der Ausführung bestätigt:

für den Auftragnehmer: ..... Ort, Datum, Unterschrift

für die DB InfraGO AG ..... Ort, Datum, Unterschrift

Interoperabilität geprüft (benannte Stelle), Name

Datum — geprüft / genehmigt

Datum — geprüft / genehmigt

Datum — geprüft / genehmigt

Eisenbahn-Bundesamt — gleichgestellt mit Prüfexemplaren — geprüft / genehmigt

Datum

Freigabe zur bautechnischen Prüfung

Ort, Datum, Unterschrift

Prüfingenieur

Freigabe der Ausführungsunterlagen


☐ mit Regelungen durch den BVB

Freigabe-Nr.: .....

..... Ort, Datum, Unterschrift (BVB)

Genehmigung zur Bauausführung

..... Ort, Datum, Unterschrift

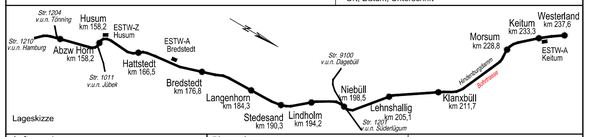

Auftragnehmer: ARCADIS Arcadis Mobility Germany GmbH	Planverfasser: PABSCH INGENIEURE Pabsch Ingenieure GmbH, Mittelallee 11, 31139 Hildesheim; Ort, Datum, Unterschrift	Auftrag-Nr.: G.016128378
Bauherr: DB InfraGO AG, Anlagen- und Instandhaltungsmanagement, Netz Kiel (V.IW-N-M-KIE), Hamburger Chaussee 10, 24114 Kiel; Ort, Datum, Unterschrift	Planung: DB InfraGO AG, Infrastrukturprojekte Nord, Technik Portfolio Hamburg – Kiel (V.II-N-K-N), Hammerbrookstraße 44, 20097 Hamburg; Ort, Datum, Unterschrift	gez. 12.10.2026 lfi; bearb. 12.10.2026 jbü; gepr. 12.10.2026 jbü; Plan-Nr.: 50-0801-00; Planart: Ausführungsplanung; Planzeichen: ; Blattgr.:
Maßstab: 1:50	Leitungsbau Spülbohrtrasse auf dem Hindenburgdamm Bauwerksplan Schacht- und Verbindungbaugrube Str. 1210 ca. km 217,300 - ca. km 225,700	Einwirkungen (Lastmodelle): ; Höhen- und Koordinatensystem: DB Ref DB Ref
Projekt: ESTW Niebüll Strecke: 1210		

Bauwerksnummer					Brückennr.
Strecke		Kilometer		Kennzahl	
1210					