
Anlage 1 zur BAst

Urheberschutz – Alle Nutzungsrechte bei der Deutschen Bahn AG
Weitergabe sowie Vervielfältigung dieser Unterlage, Verwertung und Mitteilung
ihres Inhalts ist nicht gestattet, sofern nicht ausdrücklich zugestanden.
Zuwiderhandlung verpflichten zum Schadenersatz.

Copyright – All rights reserved for Deutsche Bahn AG.
Copying of this document and giving it to others as well as use or
communication of it's contents are forbidden without express authority.
Offenders are liable to the payment of compensation.

DB intern

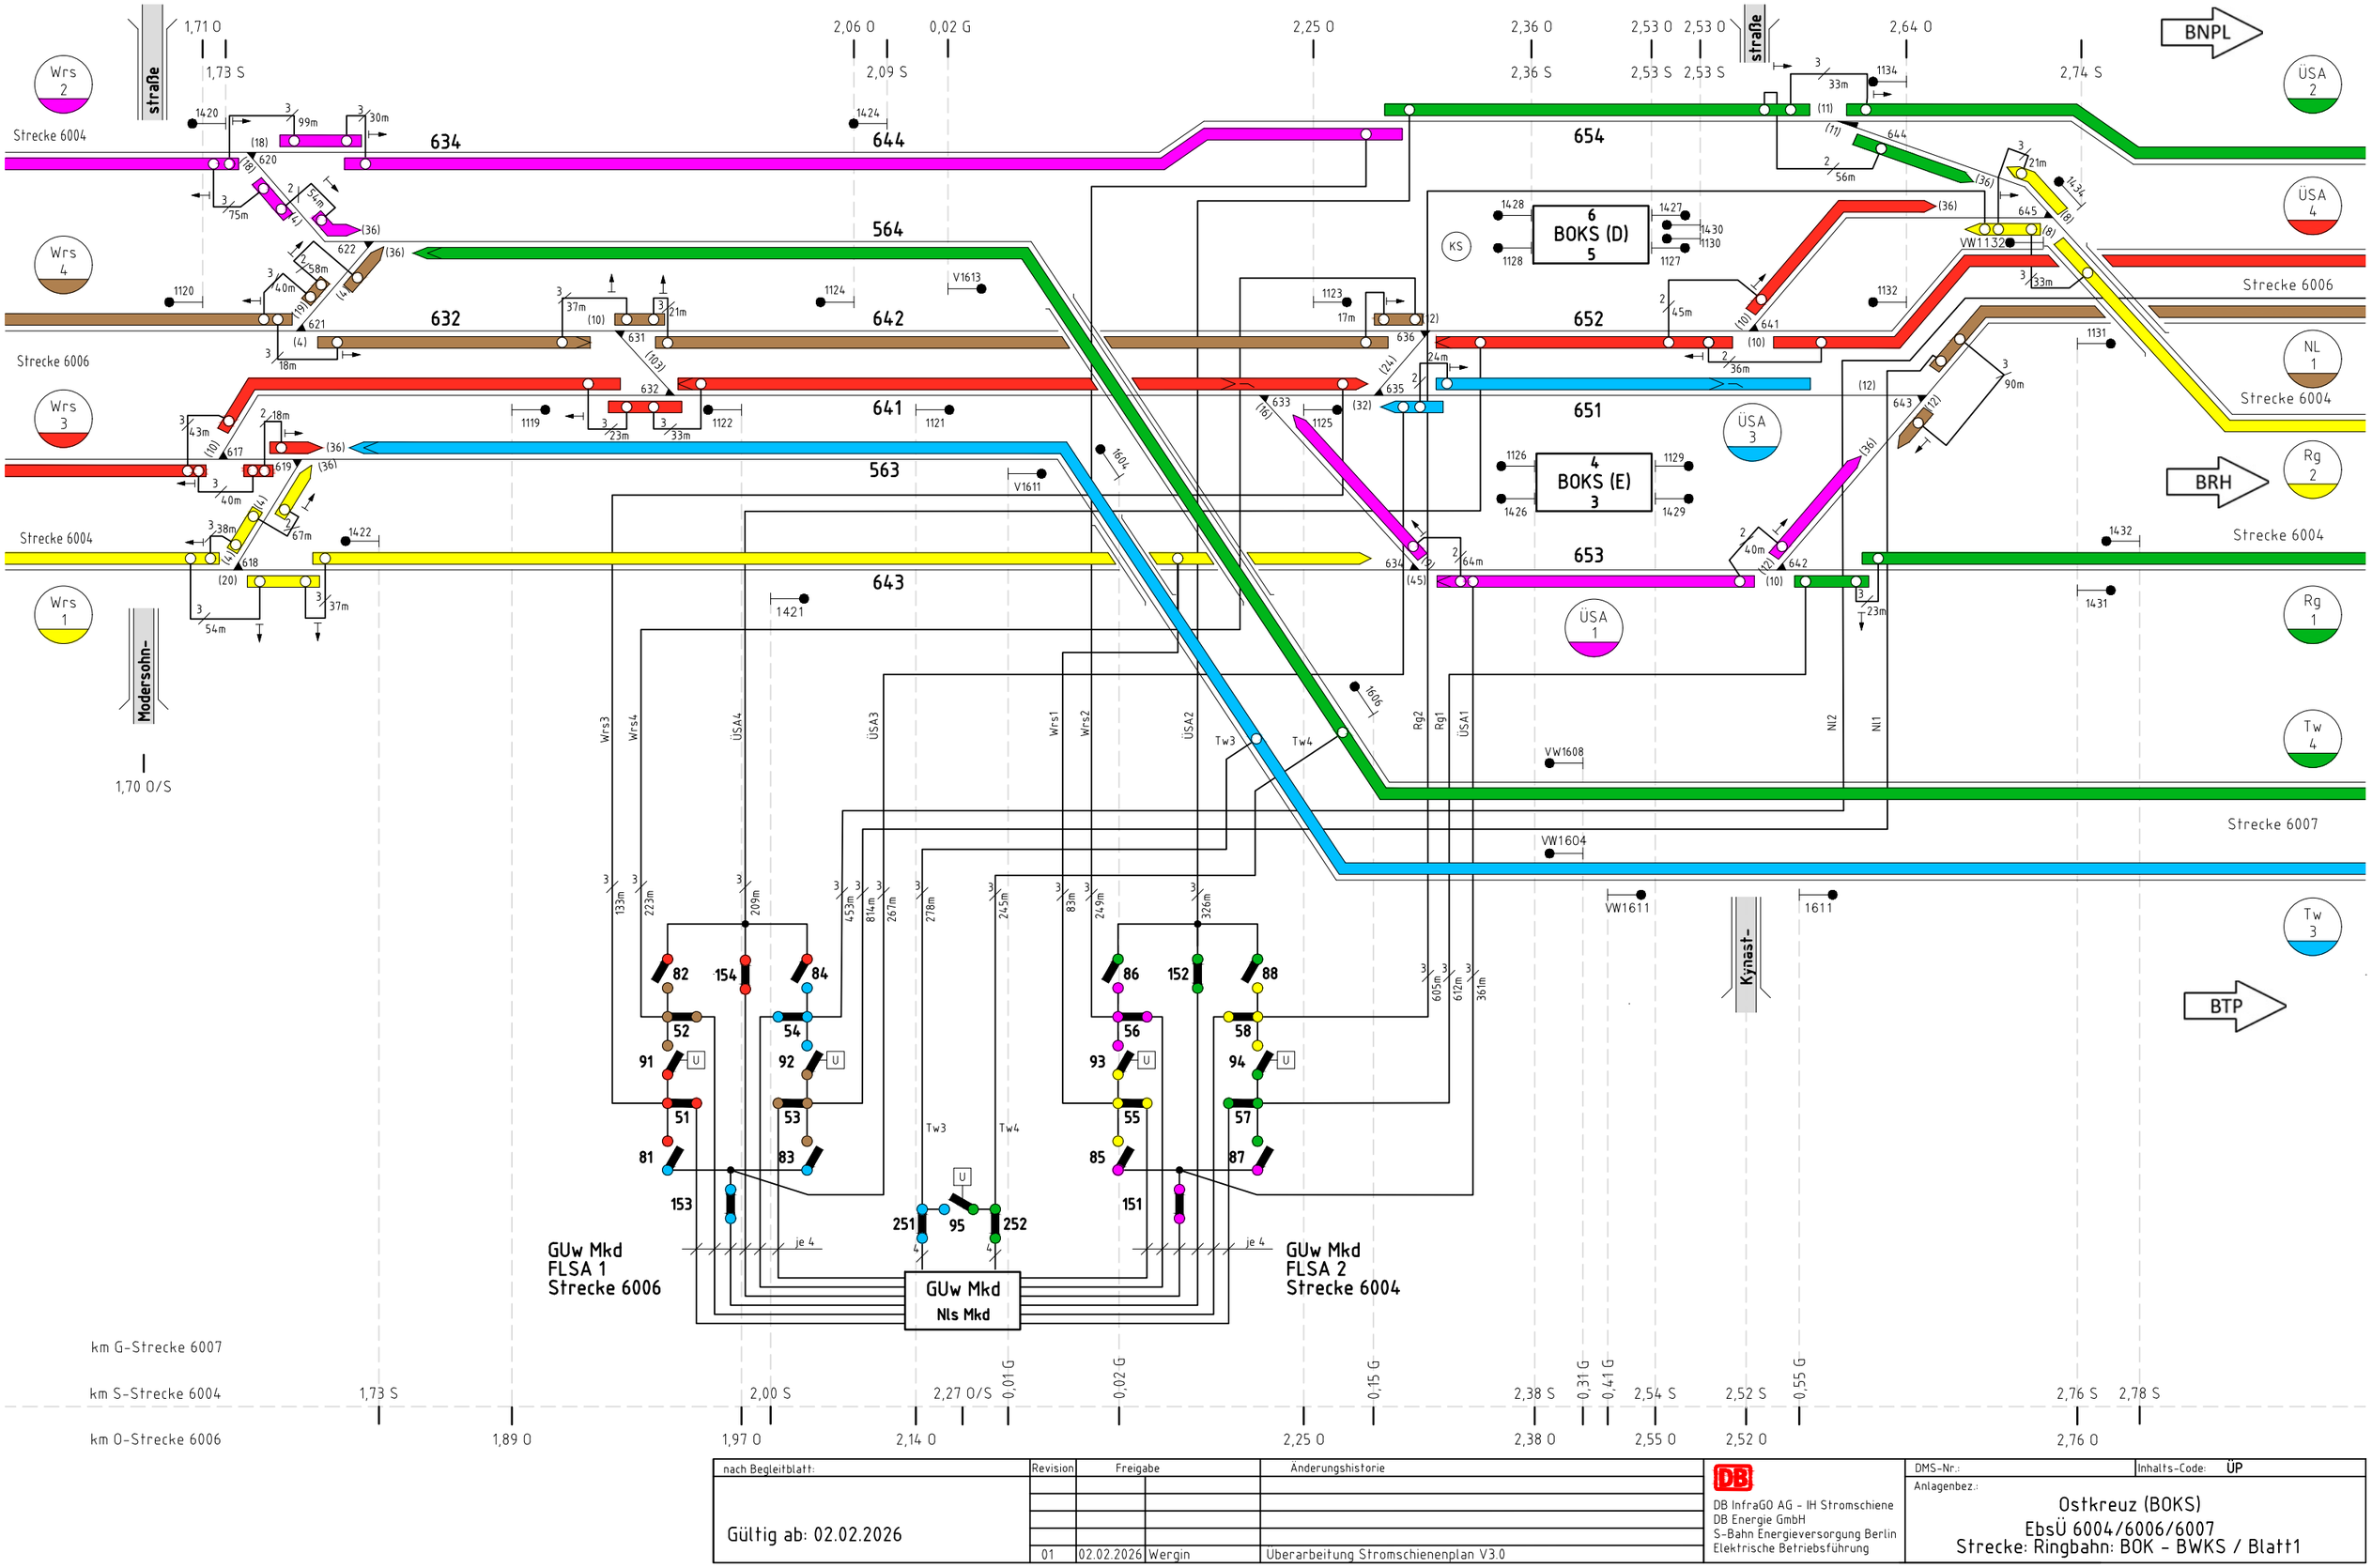

nach Begleitblatt:	Revision	Freigabe		Änderungshistorie
Gültig ab: 02.02.2026				
	01	02.02.2026	Wergin	Überarbeitung Stromschienenplan V3.0

DB InfraGO AG - IH Stromschiene
DB Energie GmbH
S-Bahn Energieversorgung Berlin
Elektrische Betriebsführung

DMS-Nr.: | Inhalts-Code: ÜP


Anlagenbez.:

Ostkreuz (BOKS)
EbsÜ 6004/6006/6007
Strecke: Ringbahn: BOK – BWKS / Blatt1

Urheberschutz – Alle Nutzungsrechte bei der Deutschen Bahn AG
Weitergabe sowie Vervielfältigung dieser Unterlage, Verwertung und Mitteilung ihres Inhalts ist nicht gestattet, sofern nicht ausdrücklich zugestanden.
Zuwiderhandlung verpflichten zum Schadenersatz.

Copyright – All rights reserved for Deutsche Bahn AG.
Copying of this document and giving it to others as well as use or communication of it's contents are forbidden without express authority.
Offenders are liable to the payment of compensation.

DB intern

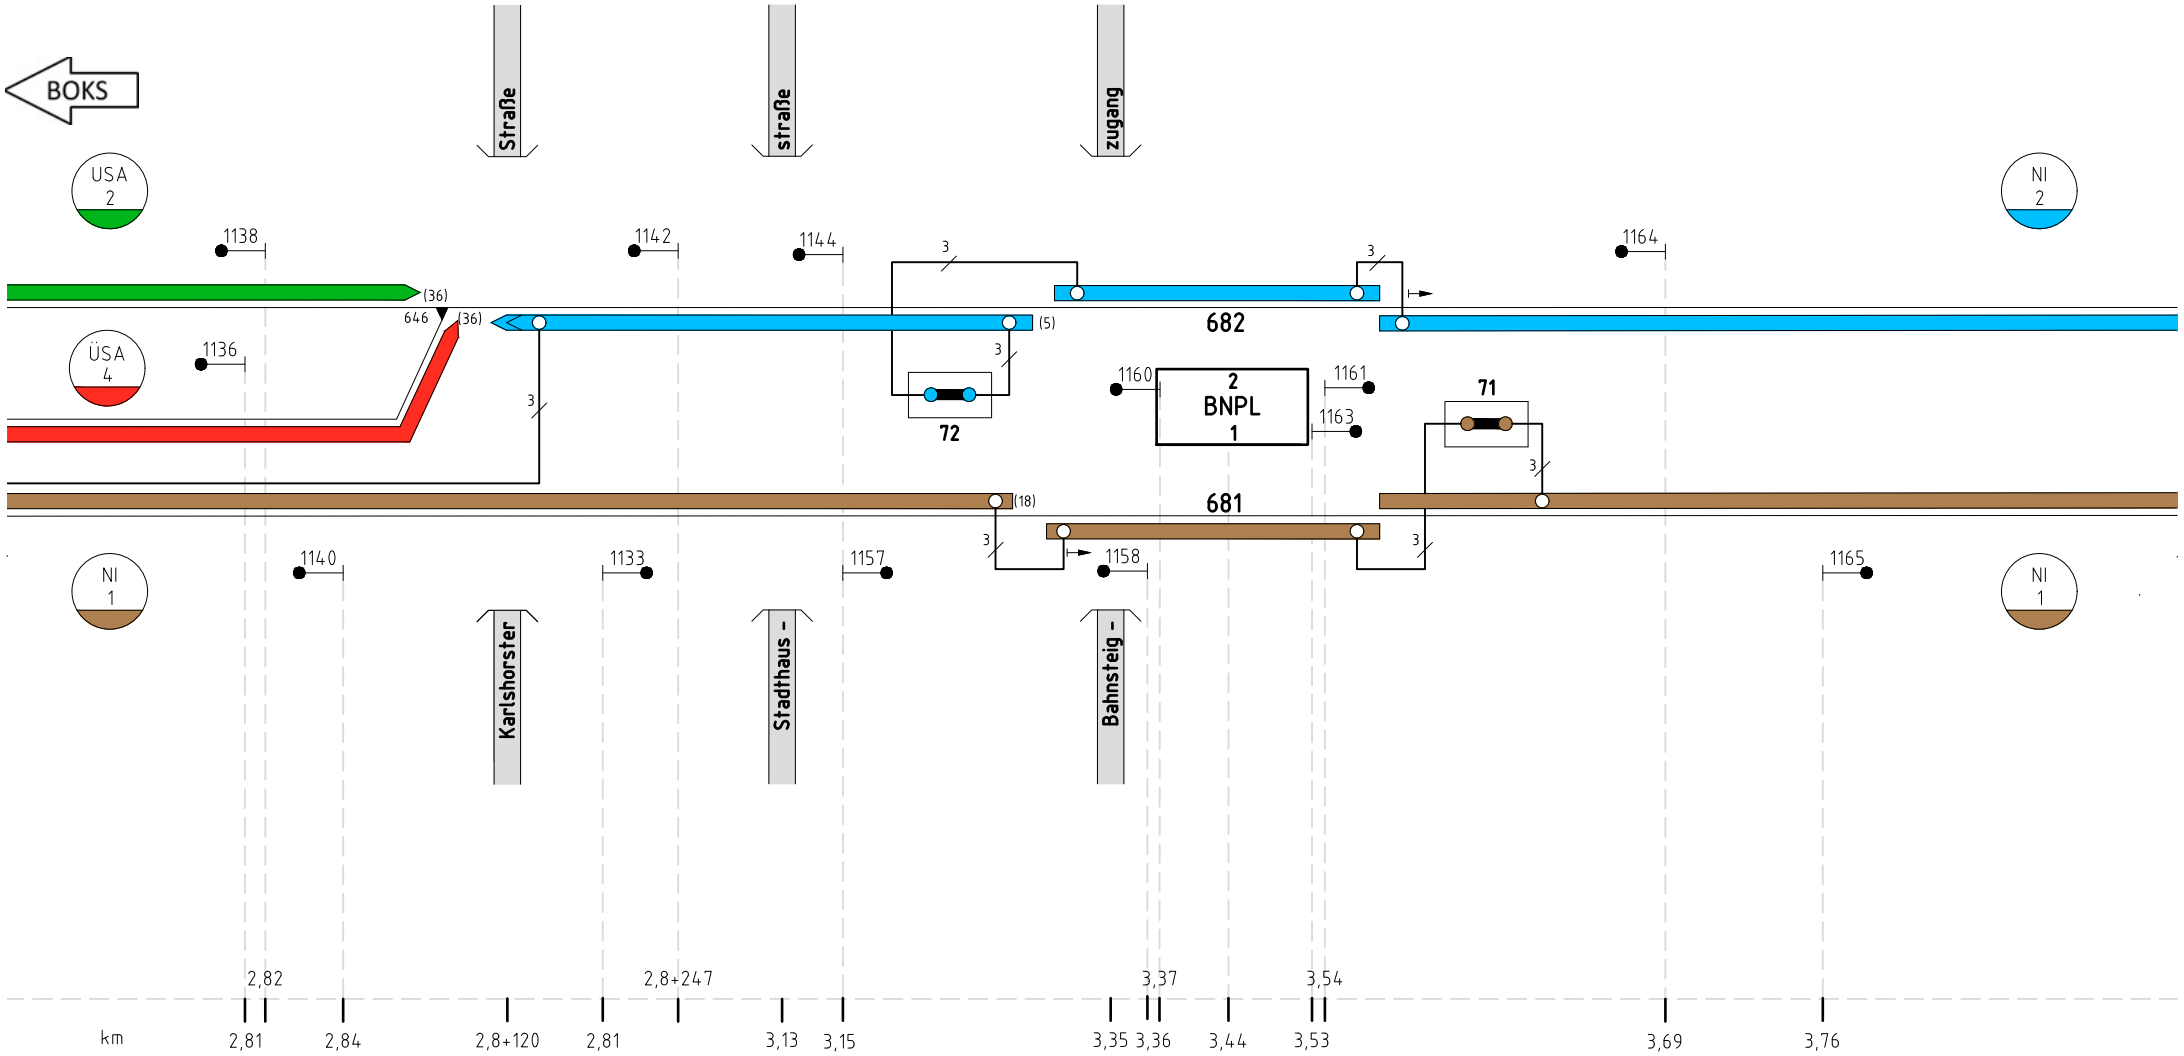

nach Begleitblatt:	Revision	Freigabe		Änderungshistorie
Gültig ab: 02.02.2026				
	01	02.02.2026	Wergin	Überarbeitung Stromschienenplan V3.0

DB InfraGO AG – IH Stromschiene
DB Energie GmbH
S-Bahn Energieversorgung Berlin
Elektrische Betriebsführung


DMS-Nr.:
Inhalts-Code:
Anlagenbez.:

Nöldnerplatz (BNPL)
EbsU 6006
Strecke: BNPL – BSTN / Blatt 1

Urheberschutz - Alle Nutzungsrechte bei der Deutschen Bahn AG
Weitergabe sowie Vervielfältigung dieser Unterlage, Verwertung und Mitteilung ihres Inhalts ist nicht gestattet, sofern nicht ausdrücklich zugestanden.
Zuwiderhandlung verpflichten zum Schadenersatz.

Copyright - All rights reserved for Deutsche Bahn AG.
Copying of this document and giving it to others as well as use or communication of it's contents are forbidden without express authority.
Offenders are liable to the payment of compensation.

DB intern

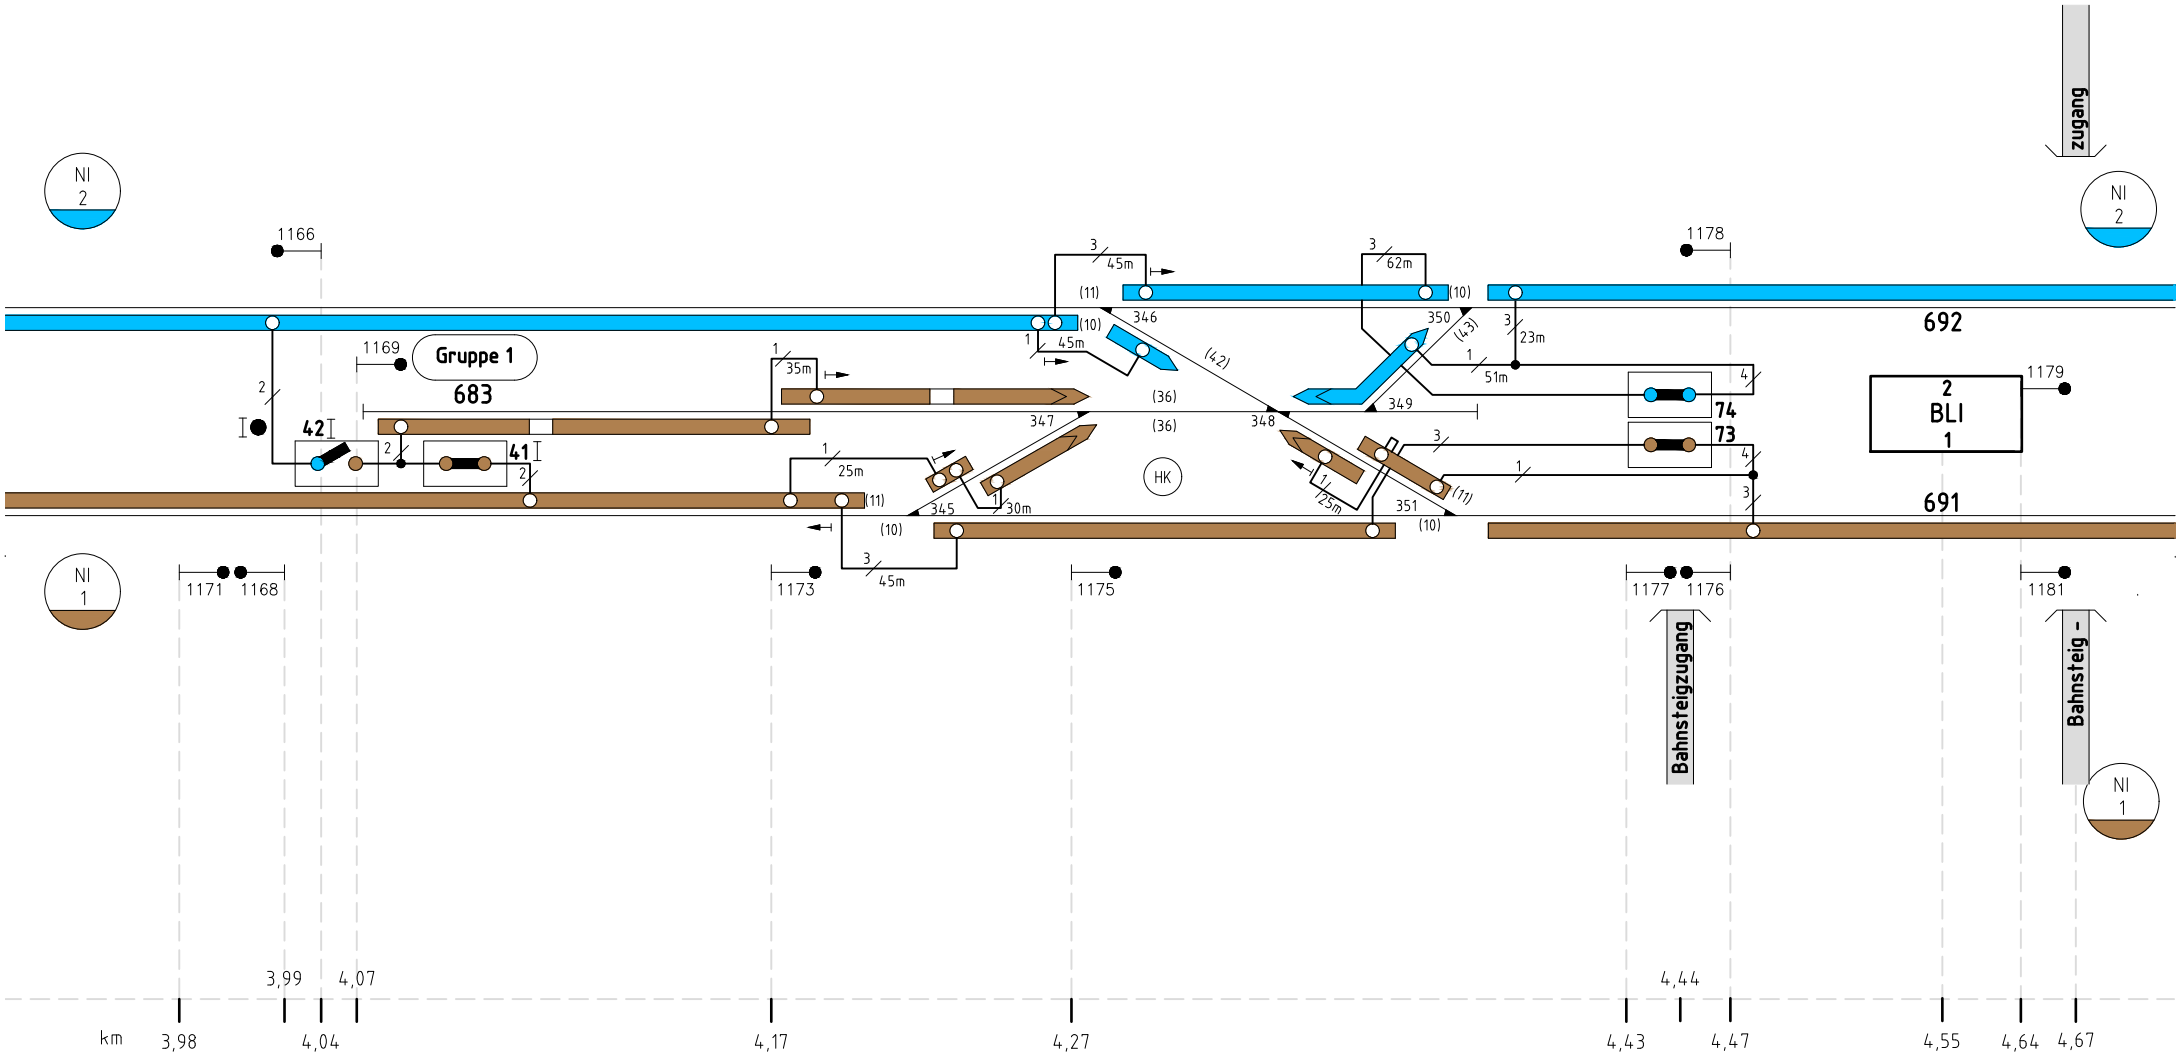

nach Begleitblatt:	Revision	Freigabe		Änderungshistorie
Gültig ab: 02.02.2026				
	01	02.02.2026	Wergin	Überarbeitung Stromschienenplan V3.0

DB InfraGO AG - IH Stromschiene
DB Energie GmbH
S-Bahn Energieversorgung Berlin
Elektrische Betriebsführung

DMS-Nr.:
Inhalts-Code:
Anlagenbez.:

Lichtenberg (BLI)
EbsU 6006
Strecke: BNPL - BSTN / Blatt 2

Urheberschutz - Alle Nutzungsrechte bei der Deutschen Bahn AG
Weitergabe sowie Vervielfältigung dieser Unterlage, Verwertung und Mitteilung ihres Inhalts ist nicht gestattet, sofern nicht ausdrücklich zugestanden. Zuwiderhandlung verpflichtet zum Schadenersatz.

Copyright - All rights reserved for Deutsche Bahn AG.
Copying of this document and giving it to others as well as use or communication of it's contents are forbidden without express authority. Offenders are liable to the payment of compensation.

DB intern

*nur vor Ort steuerbar

N41 N42 N43 N44 N45 N46 N48 — Sst Bw Frf

*1 LS 17 und LS 18 mit RLvT in der Twh Frf

N147 N146 N141 I N142 I N143 I N144 I

Sst Bw Frf — Podest — Podest — Schwenkausl.18 — DSS17 — DSS16 — DSS15 — DSS14 — DSS13

S-Bw Frf Wm 0170 455 4688

Gruppe 1 — Gruppe 2 — Gruppe 4

fGUw Blo T.Nr. 12158

Sst ARA Frf

LS 36 mit RLvT

Fdl BSt V1 51570

GUw Blo

Allee — Frankfurter

Dienstweg — Fußgängerbrücke — BÜ zum Bw Frf

3xÜ-Muffe — 3xU-Muffe Al/Cu

ML(20) Minderlänge (20m)

*Kabel abgeklemmt und isoliert abgelegt

km: 4,70 — 4,71 — 4,82 — 4,94 — 5,03 — 5,04 — 5,27 — 5,28 — 5,38 — 5,42 — 5,74 — 5,76

nach Begleitblatt:	Revision	Freigabe		Änderungshistorie
Gültig ab: 02.02.2026	01	02.02.2026	Wergin	Überarbeitung Stromschienenplan V3.0

DB InfraGO AG - IH Stromschiene
DB Energie GmbH
S-Bahn Energieversorgung Berlin
Elektrische Betriebsführung

DMS-Nr.: | Inhalts-Code:


Anlagenbez.:

S-Bw-Frf (GUw-Blo)
EbsU 6006
Strecke: BNPL - BSTN / Blatt 3

Urheberschutz - Alle Nutzungsrechte bei der Deutschen Bahn AG
Weitergabe sowie Vervielfältigung dieser Unterlage, Verwertung und Mitteilung
ihres Inhalts ist nicht gestattet, sofern nicht ausdrücklich zugestanden.
Zuwiderhandlung verpflichten zum Schadenersatz.

Copyright - All rights reserved for Deutsche Bahn AG.
Copying of this document and giving it to others as well as use or
communication of it's contents are forbidden without express authority.
Offenders are liable to the payment of compensation.

DB intern

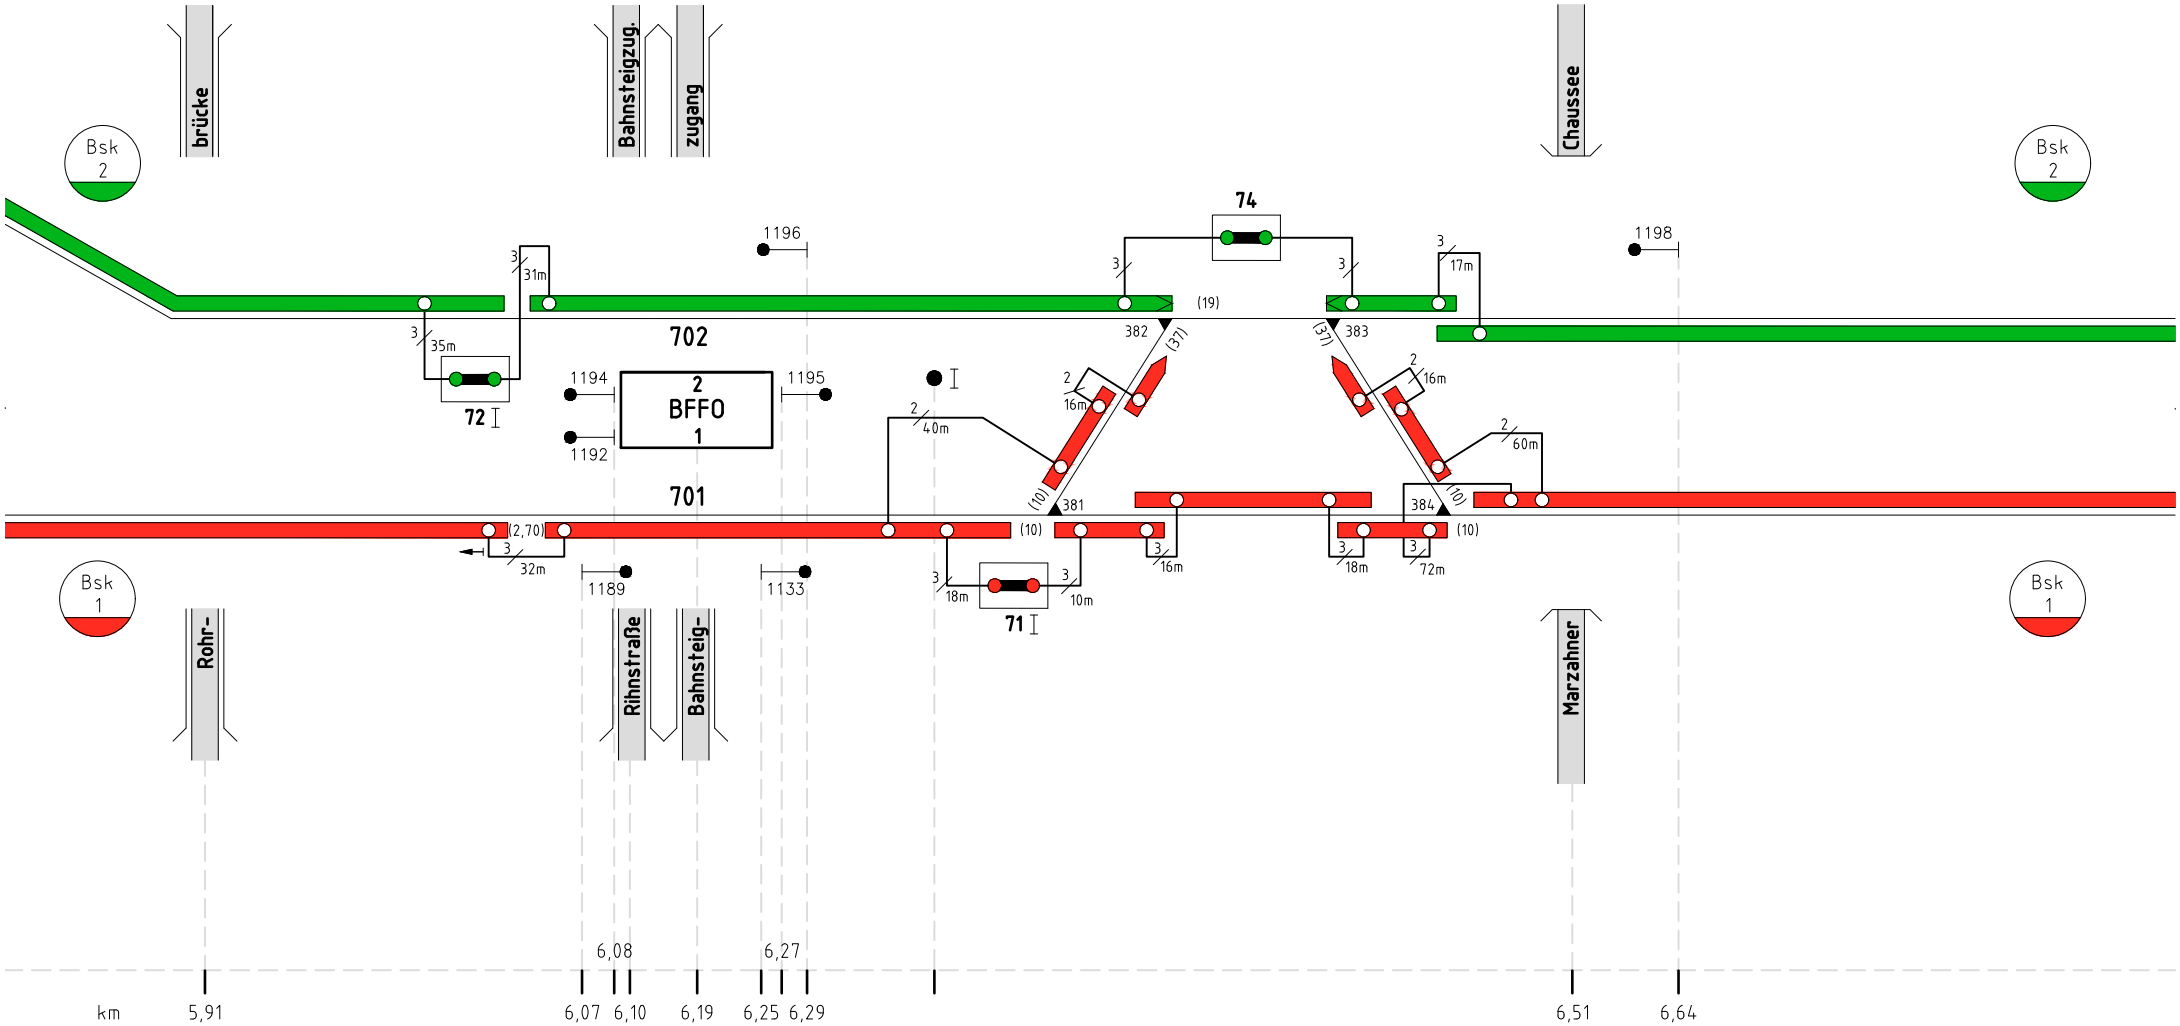

nach Begleitblatt:	Revision	Freigabe		Änderungshistorie
Gültig ab: 02.02.2026	01	02.02.2026	Wergin	Überarbeitung Stromschienenplan V3.0

DB InfraGO AG - IH Stromschiene
DB Energie GmbH
S-Bahn Energieversorgung Berlin
Elektrische Betriebsführung


DMS-Nr.:
Inhalts-Code:
Anlagenbez.:

Friedrichsfelde - Ost (BFFO)
EbsU 6006
Strecke: BNPL - BSTN / Blatt 4

Urheberschutz - Alle Nutzungsrechte bei der Deutschen Bahn AG
Weitergabe sowie Vervielfältigung dieser Unterlage, Verwertung und Mitteilung ihres Inhalts ist nicht gestattet, sofern nicht ausdrücklich zugestanden.
Zuwiderhandlung verpflichten zum Schadenersatz.

Copyright - All rights reserved for Deutsche Bahn AG.
Copying of this document and giving it to others as well as use or communication of it's contents are forbidden without express authority.
Offenders are liable to the payment of compensation.

DB intern

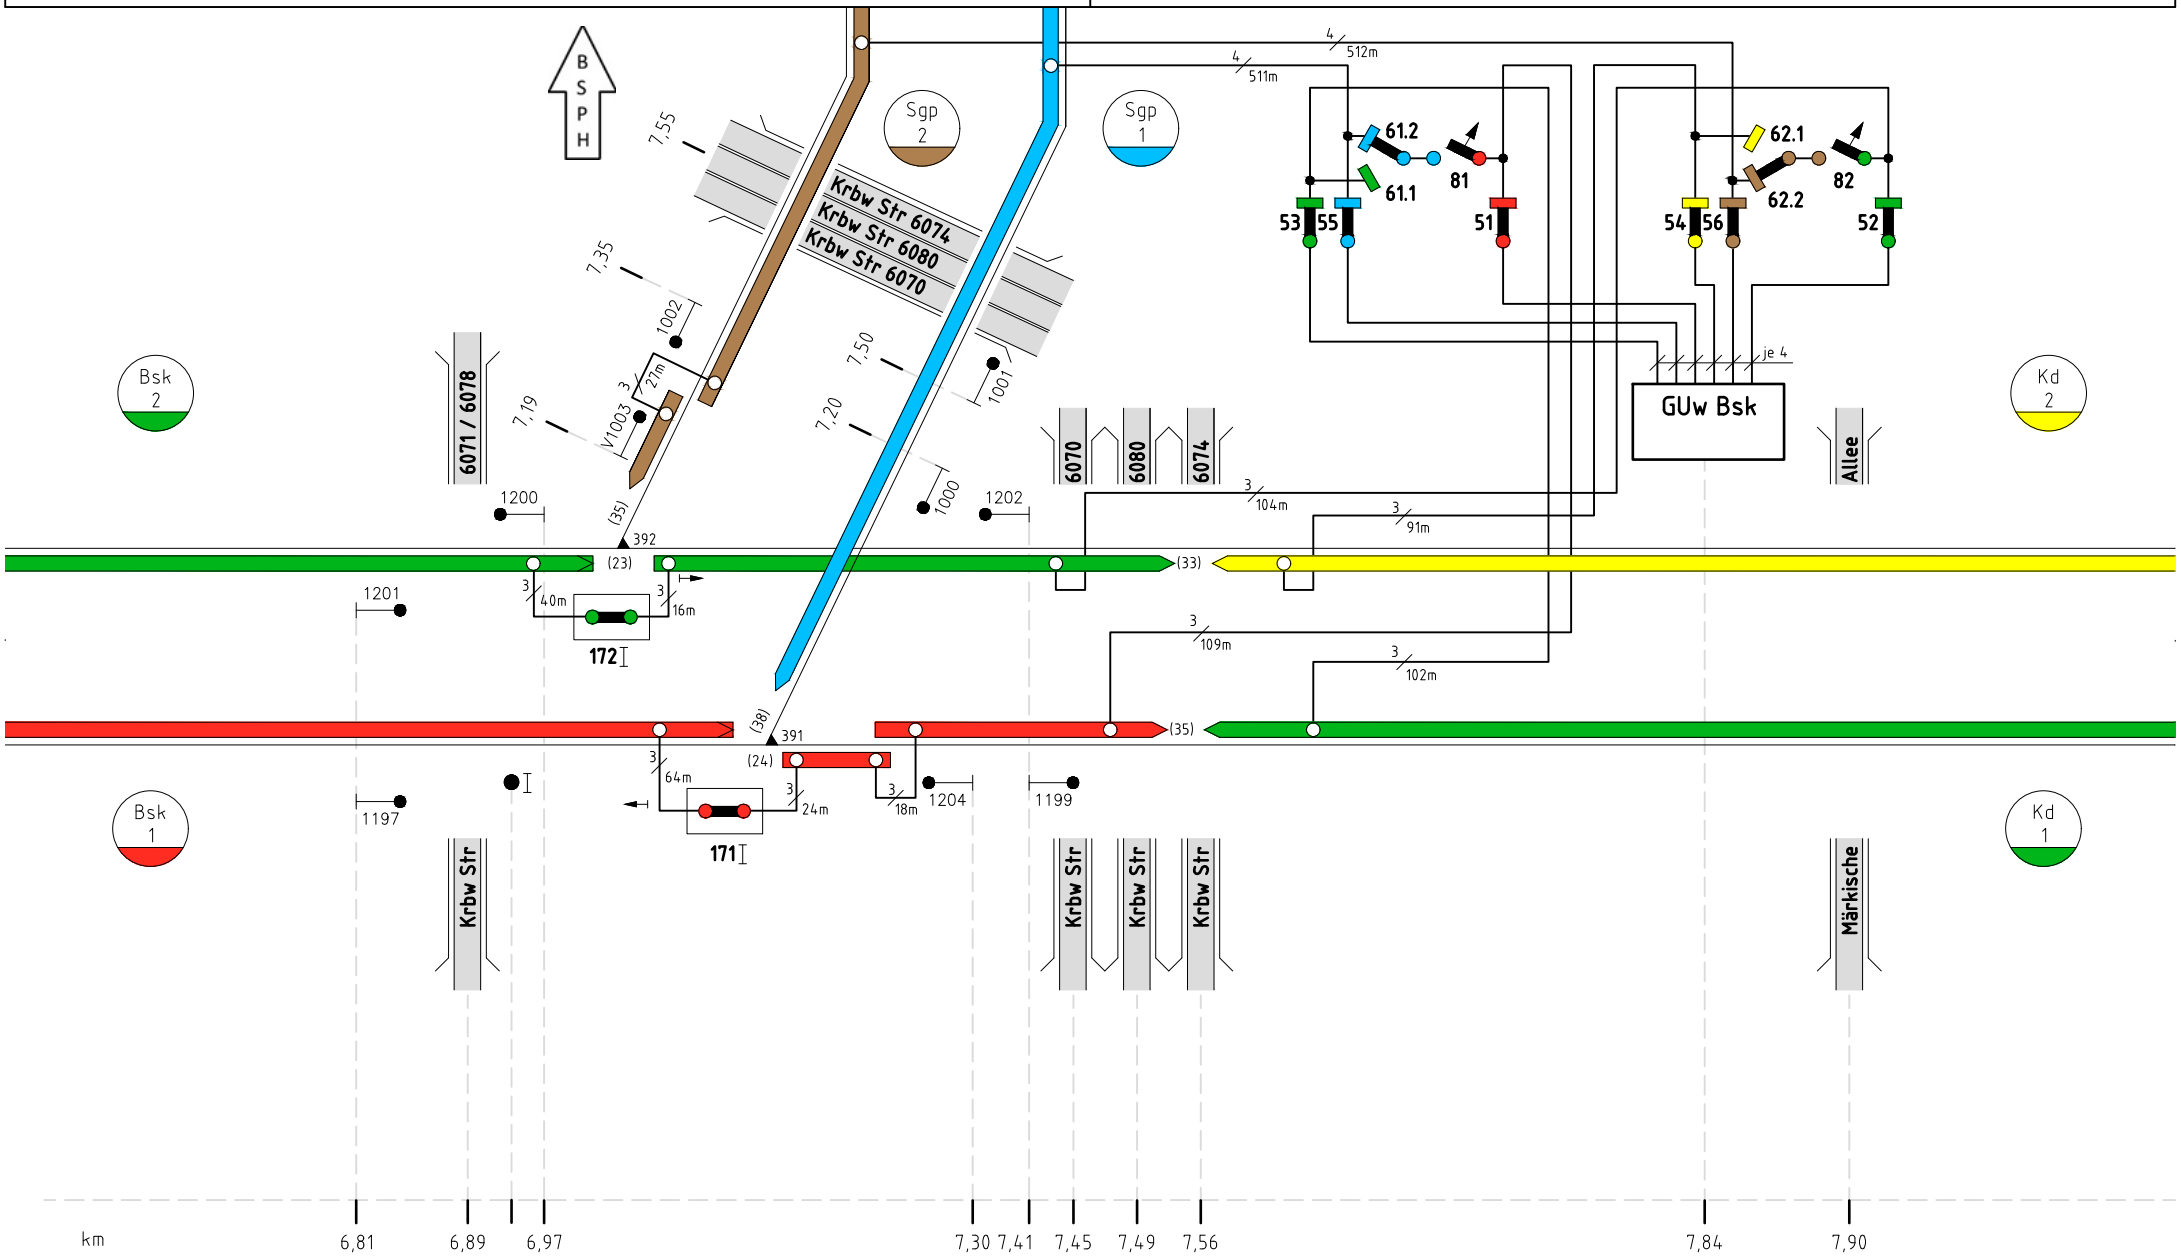

nach Begleitblatt:	Revision	Freigabe		Änderungshistorie
Gültig ab: 02.02.2026	01	02.02.2026	Wergin	Überarbeitung Stromschienenplan V3.0

DB InfraGO AG - IH Stromschiene
DB Energie GmbH
S-Bahn Energieversorgung Berlin
Elektrische Betriebsführung


DMS-Nr.:
Inhalts-Code:
Anlagenbez.:

Biesdorfer Kreuz (BBKS)
EbsU 6006
Strecke: BNPL - BSTN / Blatt 5

Urheberschutz - Alle Nutzungsrechte bei der Deutschen Bahn AG
Weitergabe sowie Vervielfältigung dieser Unterlage, Verwertung und Mitteilung
ihres Inhalts ist nicht gestattet, sofern nicht ausdrücklich zugestanden.
Zuwiderhandlung verpflichten zum Schadenersatz.

Copyright - All rights reserved for Deutsche Bahn AG.
Copying of this document and giving it to others as well as use or
communication of it's contents are forbidden without express authority.
Offenders are liable to the payment of compensation.

DB intern

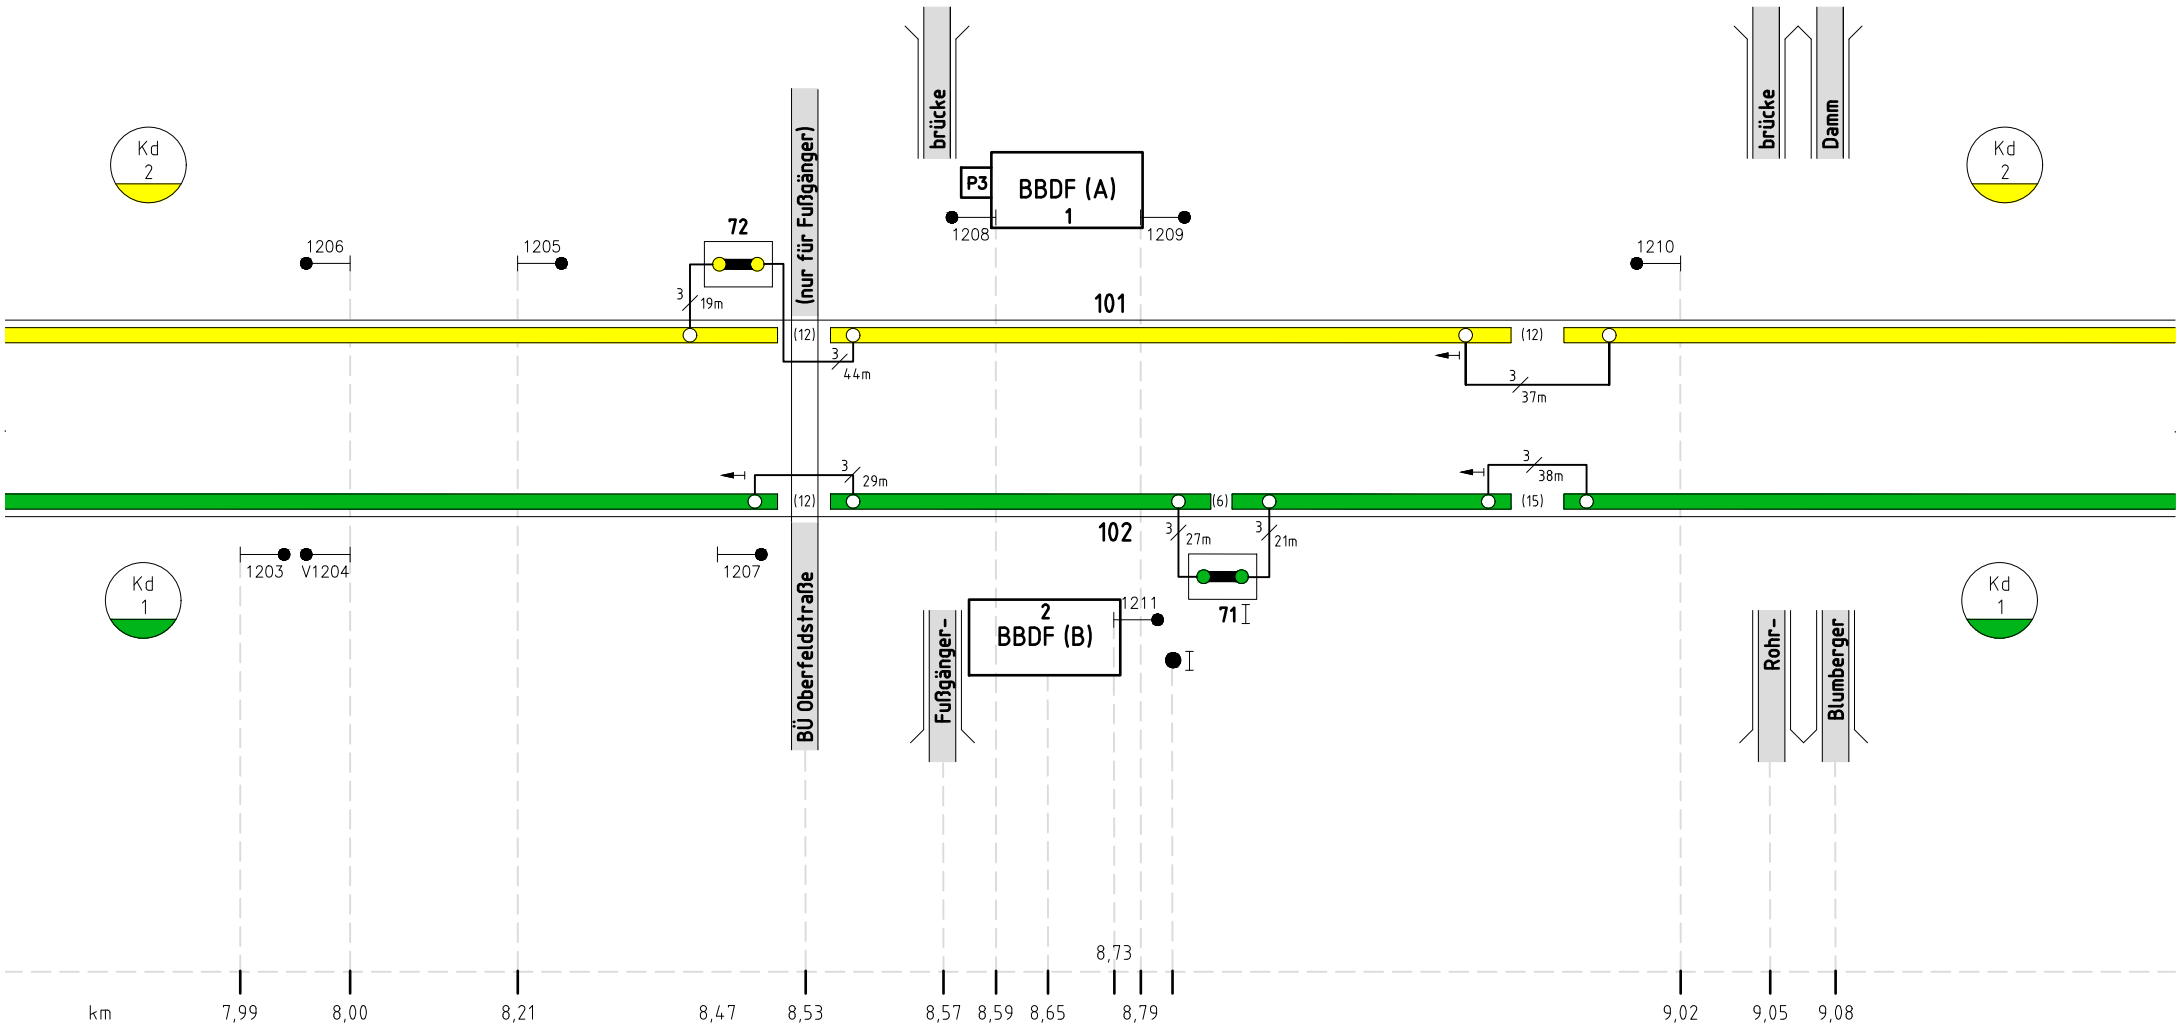

nach Begleitblatt:	Revision	Freigabe		Änderungshistorie
Gültig ab: 02.02.2026	01	02.02.2026	Wergin	Überarbeitung Stromschienenplan V3.0

DB InfraGO AG - IH Stromschiene
DB Energie GmbH
S-Bahn Energieversorgung Berlin
Elektrische Betriebsführung

DMS-Nr.:
Inhalts-Code:
Anlagenbez.:

Biesdorf Hp (BBDF)
EbsU 6006
Strecke: BNPL - BSTN / Blatt 6