
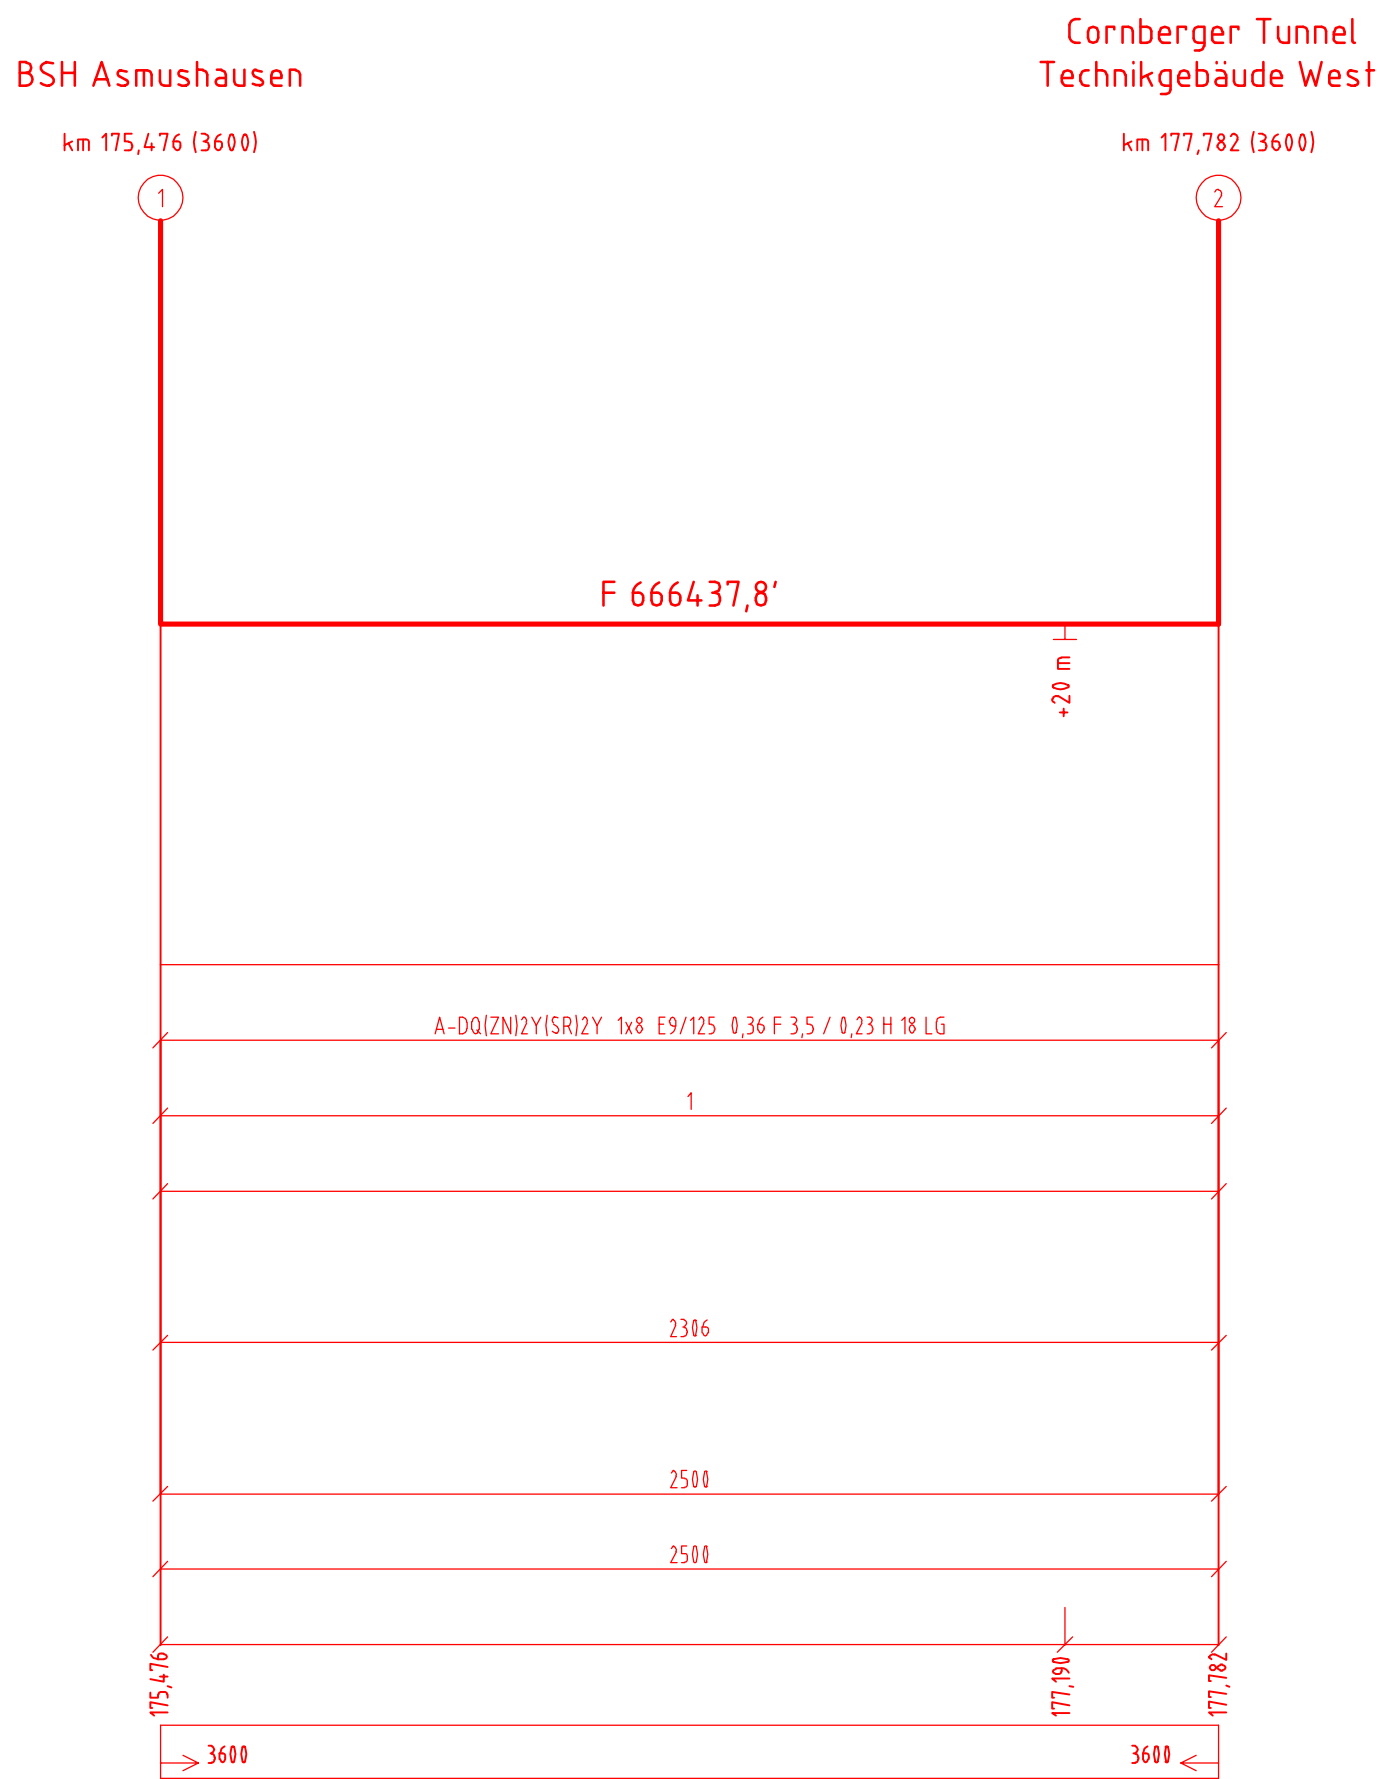


23.03.2026 14:13 Panelahauk @ 24 Is DBM_Trcb C:\Users\Panelahauk\AppData\Roaming\ELO Digital Office\SIGNON\325\checkout\3.3.12.dwg / 428491

A
B
C
D
E
F
G
H

1	Ort der Kabeleinführung
2	Nummer des Einführungsfalls
3	Aufteilungskabel Spleißbox Stichkabel
4	Bezeichnung der Garnituren und Längenangaben der Mehrlängen
5	Kabeltyp / Kabelaufbau
6	lfd. Nr. der Werklänge
7	Fabrikationsnummer
8	äußere Länge Abstand der Einführungsstellen und Verbindungspunkte (m)
9	Abstand der Garnituren (m) / Außenmetrierung
10	Abstand der Einführungsstellen und Verbindungspunkte (m)
11	wirkliche Länge Abstand der Garnituren (m) / Kabelmeßstreifen
12	Gesamt (km)
13	Aufmaßlänge (m)
14	Bahnkilometer
15	Streckennummer

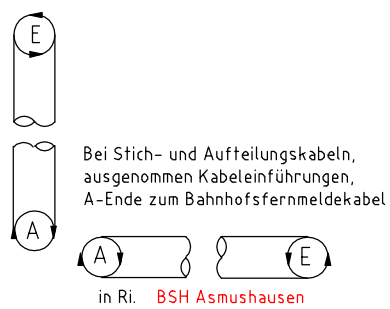

Legende:

- Neubau
- Strecken-kabel
- Stich- / Aufteilungskabel
- Nummer des Einführungsfalls
- Kabelendverzweiger, Überspleiß Außen- auf Innenkabel
- Verbindungsmuffe
- Verbindungsabzweigmuffe
- Verbindungsmuffe mit vorbereiteten Abzweig
- Pluslänge

02 gem. Planprüfung - Zwischenbericht vom 30.08.2024

01 Bv: Erneuerung Cornberger Tunnel - AP-Endzustand - Cu/LWL-Kabelanlagen

297x780

AutoCAD-Zeichnung

DB NETZE

DB Netz AG
Anlagen- und Instandhaltungsmanagement
Netz Kassel
Bertha-von-Suttner-Str. 21, 34131 Kassel

3600_0102_11_Tkkl-F666437

DB-Plannummer

Kabellängenplan LWL

F 666437,8'

BSH Asmushausen-Cornberger Tunnel Technikgebäude West

3600 Frankfurt (M) Hbf - Göttingen km 175,476 - 177,782

Planung: Amberg Engineering AG
Trodenlootstrasse 21
8105 Regensburg - CH

Erstellt: 31.10.2023
Geprüft: 31.10.2023
Freigegeben:

Datum: 31.10.2023
Name: Winkelbauer
de: ohne

02

1-

Anlage 3.3.12

001 Einreichexemplar

Index: Änderungen bzw. Ergänzungen

Name: SIGNON

Datum: 27.01.2026

Gilt nur für die Ausschreibung

Prüfvermerke

AN-interne Qualitätsprüfung durchgeführt:

Prüfungsinstitut der Ausführungsplanung:

Ort, Datum, Unterschrift:

Geo- und Tunnelbautechnisch geprüft/ genehmigt

Ort, Datum, Unterschrift:

Zur Vorlage beim Prüfungsinstitut freigegeben:

Ort, Datum, Unterschrift:

Genehmigung zur Ausführung:

Freigabe der Ausführungsplanung:

Ort, Datum, Unterschrift:

Gleichgestellt mit den Prüfexemplaren:

Ort, Datum, Unterschrift:

Die Übereinstimmung mit der Ausführung bestätigt:

Für den Auftragnehmer Bau:

Ort, Datum, Unterschrift:

Für den Auftraggeber (Bü):

Ort, Datum, Unterschrift:

Bauherr: DB InfraGO AG
Regionalbereich Mitte
Anlagen- und Instandhaltungsmanagement
Netz Kassel
Bertha-von-Suttner-Strasse 21
34131 Kassel

Projektleitung: DB InfraGO AG
Regionalbereich Mitte
Projektmanagement Tunnelbau
Vt-Mu-K-T
Hahnstraße 49
60528 Frankfurt am Main

Planung: Amberg Engineering AG
Trodenlootstrasse 21
8105 Regensburg - CH
Nachunternehmer: SIGNON
Berlin, 27.01.2026
Ort, Datum, Unterschrift:

Bauausführung:

Ort, Datum, Unterschrift:

Lageskizze (unmaßstäblich):

Projektnummer DB: U.0161122114645

BIM-Datencodierung:

Planzeichen: -

Planart: Ausschreibung

Höhen- und Koordinatensystem: DB-REF2016

Einwirkungen (Lastmodell):

Bauwerksnummer: 316101011717182121314211010

BW-Kennziffer: 1320

Barcodenummer:

Entwurfsgeschwindigkeit: 110 km/h

Strecke: 3600 Frankfurt (M) Hbf - Göttingen

Streckenabschnitt: km 176,000 bis km 180,950

Kilometer: km 175,476 - 177,782

ohne

Erstellt: 27.01.2026
Geprüft: 27.01.2026
Freigegeben:

Datum: 27.01.2026
Name: Winkelbauer
de: ohne

Neubau Cornberger Tunnel

Kabellängenplan LWL, Strecke 3600, km 175,476 - 177,782

F 666437, 8', BSH Asmushausen-Cornberger Tunnel Technikgebäude West

001