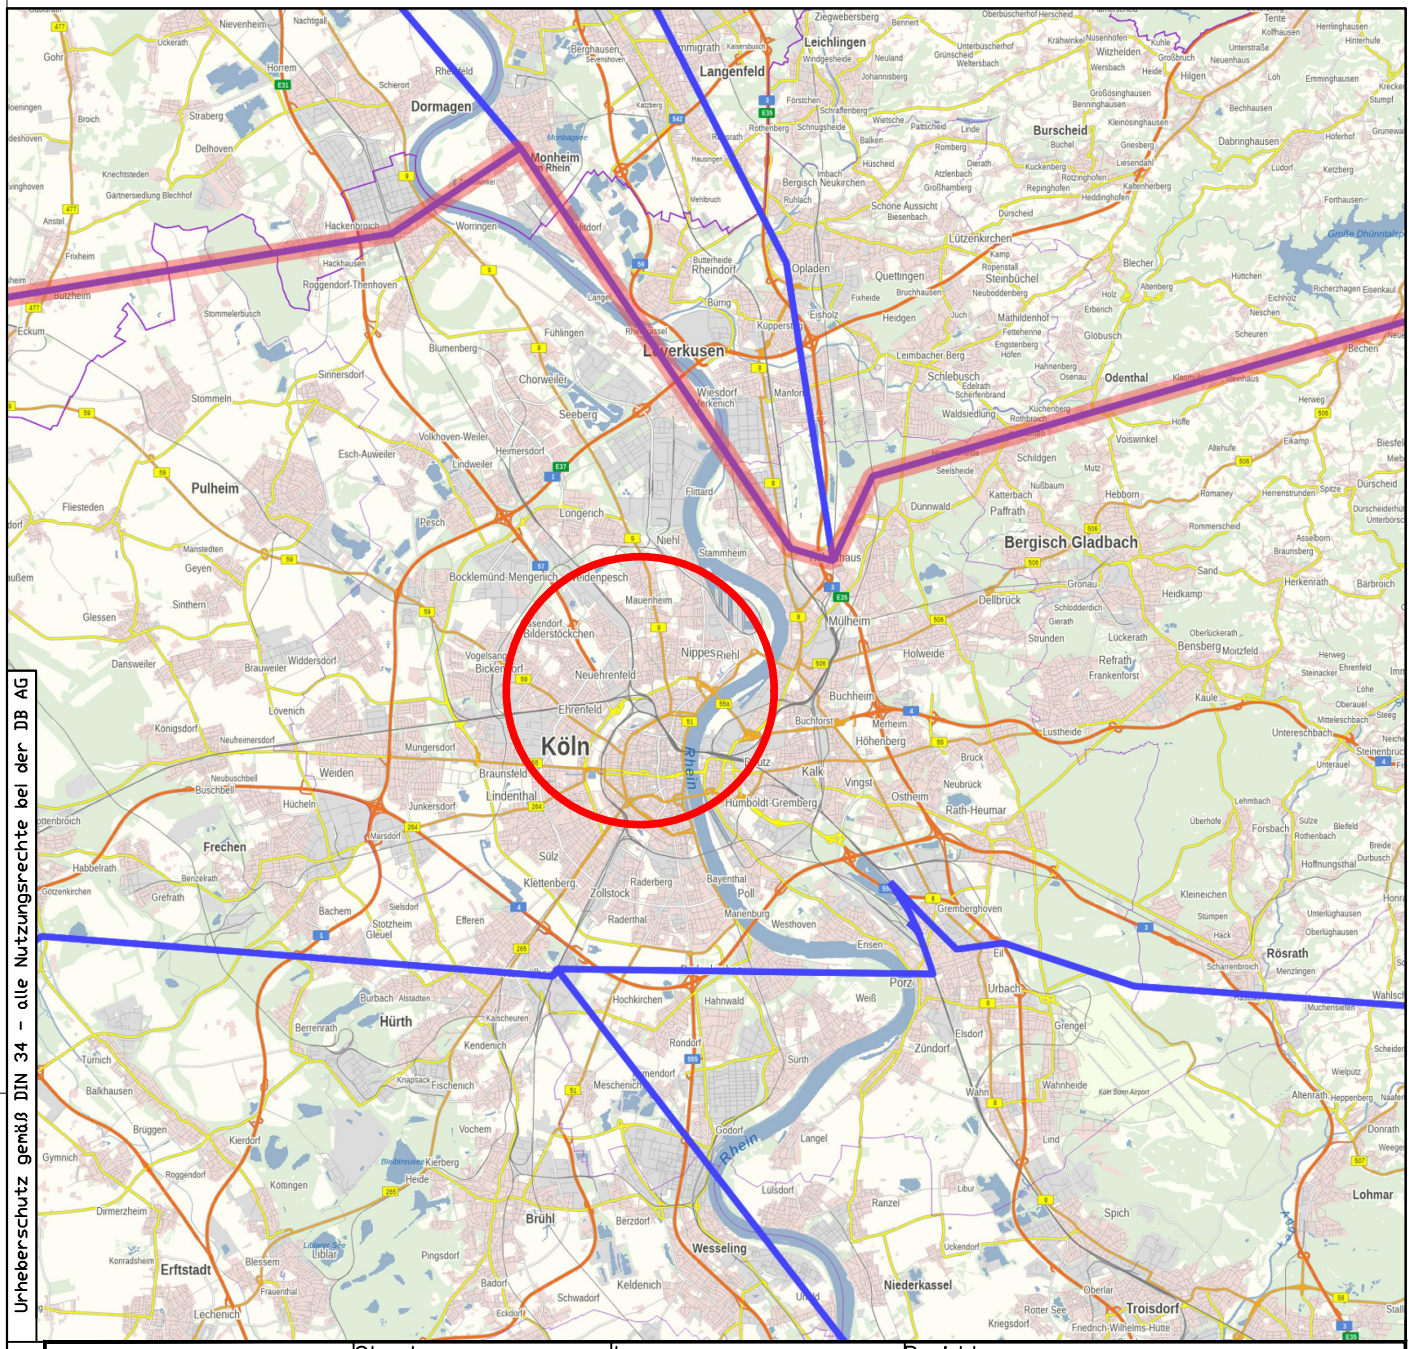


Urheberschutz gemäß DIN 34 - alle Nutzungsrechte bei der DB AG

	Strecke: 2620	km: 2,85

Projektnr.: P.031006944

Bauherr:

DB Energie GmbH
Betriebsbereich West
F.EIB-W
Schwarzer Weg 100
51149 Köln

.....

Planersteller:

DB Energie GmbH
Planung und Projektierung
F.EID 41
Dohnanyistraße 11
04103 Leipzig

.....

Höhensystem:

Koordinatensystem:

Planart:

Übersichtskarte

Verwendbar für
Köln–Nippes AW,
St. Sonderw. 10 kV

DB Energie GmbH
Ingenieur Service
Planung und Projektierung
F.EID 41
Dohnanyistraße 11
04103 Leipzig

4 EeuK

Ausg.	1/01							
Datum								

Maßstab ohne

Blattgröße DIN A4

Ausschreibung

	Datum	Name
Bearb.	24.02.26	Krenz
GEPR.	24.02.26	Hesse
NORM		

Neubau Trafostation QKKN--ST18

Leipzig, den 24.02.2026

Fach 4 Anlage 3.3.1

Blatt 1
von 1 Bl.

Zust.	Änderung	Datum	Name	Urspr. DBImmMaps	Ers. f.	Ers. d.