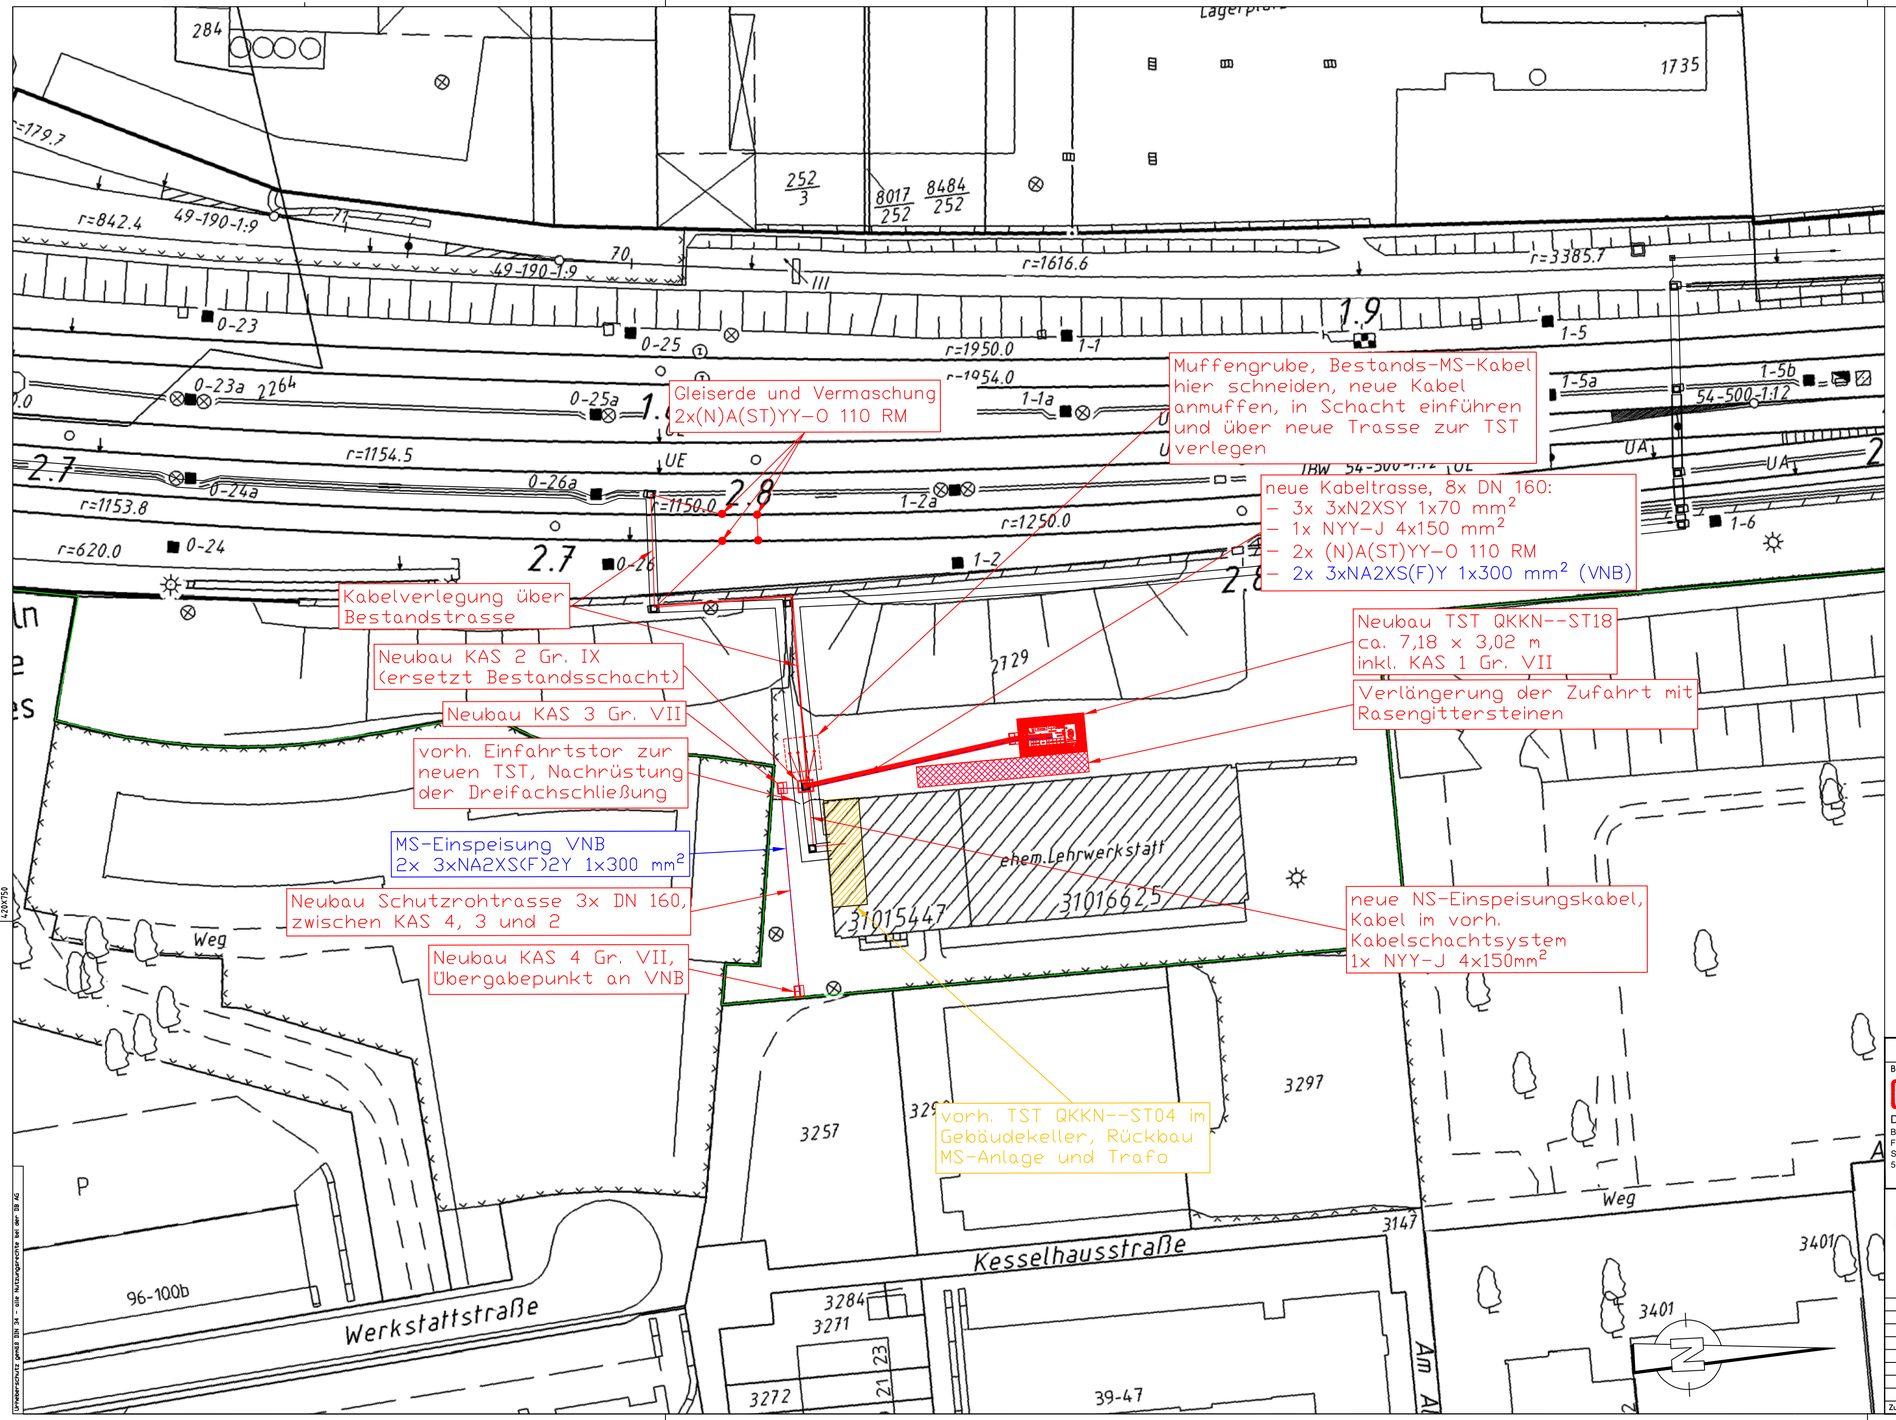


Legende:

- Bestand
- Neubau
- Rückbau
- Tangierende Planung
- Grenze DB-eigener Grundstücke
- Im Leistungsumfang VNB

	Strecke: 2620	km: 2,85	Projektnr.: P.031006944

Bauherr:
DB Energie GmbH
Betriebsbereich West
F.EIB-W
Schwarzer Weg 100
51149 Köln

Planersteller:
DB Energie GmbH
Planung und Projektierung
F.EID 41
Dohnanyistraße 11
04103 Leipzig

Höhensystem: | Koordinatensystem:

Planart: Lageplan

DB Intern

Verwendbar für
Köln–Nippes AW,
St. Sonderw., 10kV

DB Energie GmbH
Ingenieur Service
Planung und Projektierung
F.EID 41
Dohnanyistraße 11
04103 Leipzig

	Name	Datum
Ausg.	1/01	
Datum		
Maßstab	1:500	Blattgröße 750x420
Bearb.	Seyfarth	24.02.26
GEPR.	Krenz	24.02.26
NORM		

Ausschreibung

Lageplan
Neubau Trafostation QKKN--ST18

Leipzig, den 24.02.2026

Anlage 3.3.2

Blatt 1 von 1 Bl.

Zust. | Änderung | Datum | Name | Urspr. DBImmMops | Ers. f. | Ers. d.

Urheberschutz gemäß DIN 34 – die Nutzungsrechte bei der DB AG.

420x750