
Feld	+N01	+N02

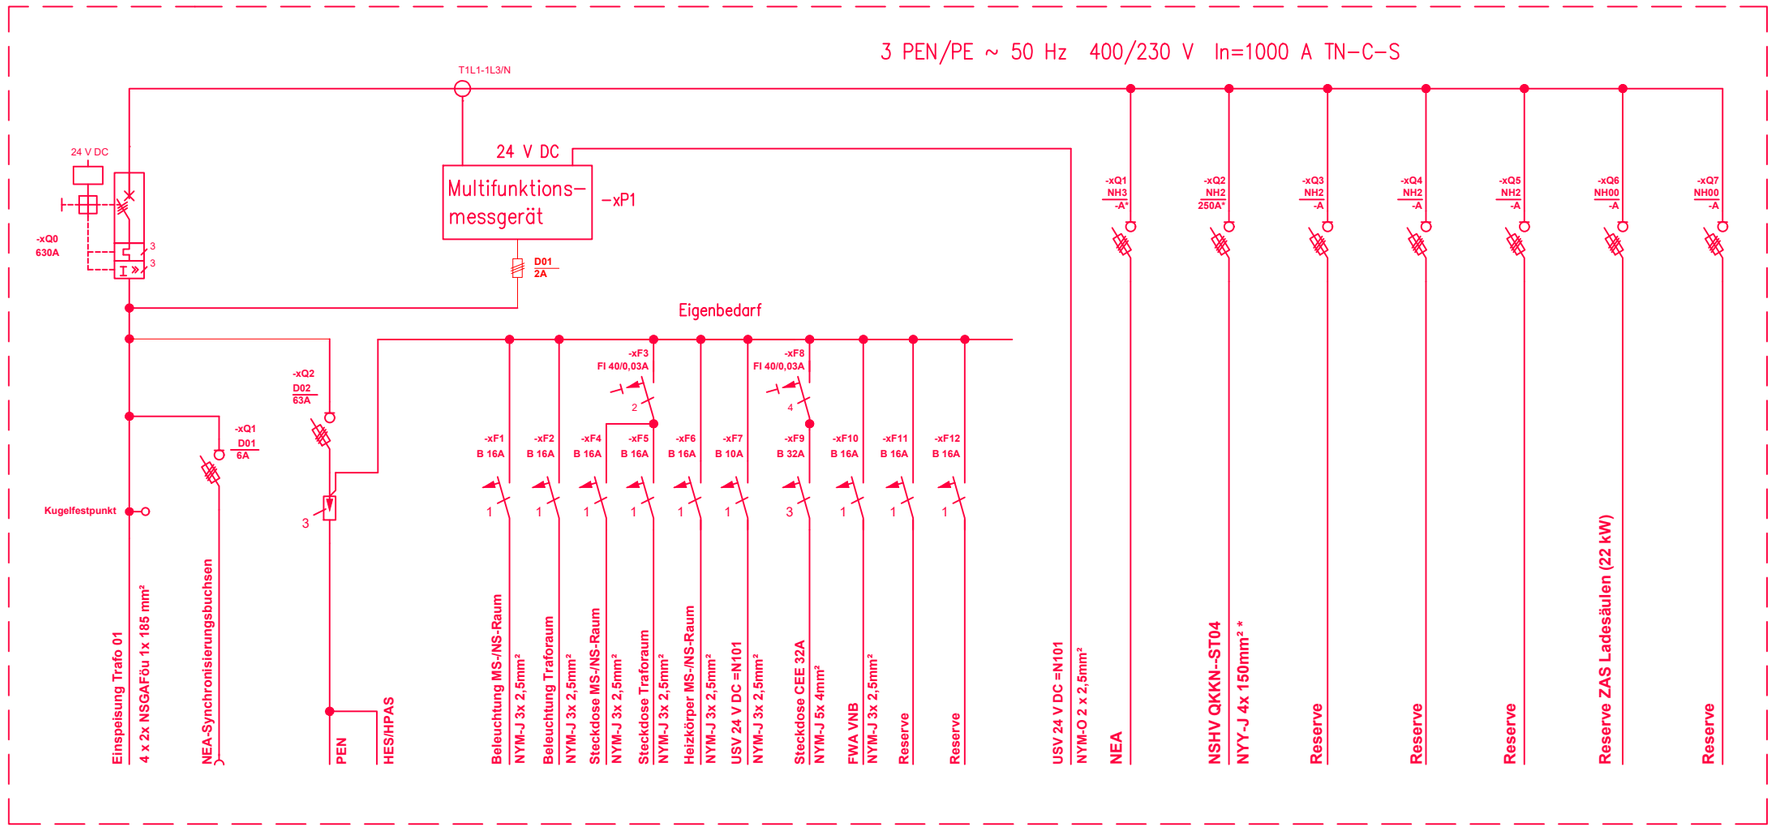

* - Sicherung, Kabelquerschnitte nach Ausführungsplanung

Legende:

— Neubau

Urheberschutz gemäß DIN 34 – alle Nutzungsrechte bei der DB AG

297X420

					Datum	Name
				Bearb.	23.02.2026	Krenz
				Gepr.	23.02.2026	Hesse
				Norm		
				Leipzig, den 23.02.2026		
Zust.	Änderung	Datum	Name	Urspr.		Ers. f.

Bauherr:
DB Energie GmbH
Betriebsbereich West
F.EIB-W
Schwarzer Weg 100
51149 Köln

Ers. d.

Planersteller:
DB Energie GmbH
Planung und Projektierung
F.EID 41
Dohnanyistraße 11
04103 Leipzig

P.031006944
Köln–Nippes AW, St. Sonderw., 10 kV
QKKN--ST18

DB Intern

NSHV–Übersichtsplan	Fach 4	DIN A3
EeaY 2620	Anlage 3.3.4	
Ausschreibung	Strecke 2620	Blatt 1
	Bahn–km 2,85	von 2 Bl.