
Maßstab 1:50


297x600

Urheberschutz gemäß DIN 34 - alle Nutzungsrechte bei der DB AG

Schnitt A-A

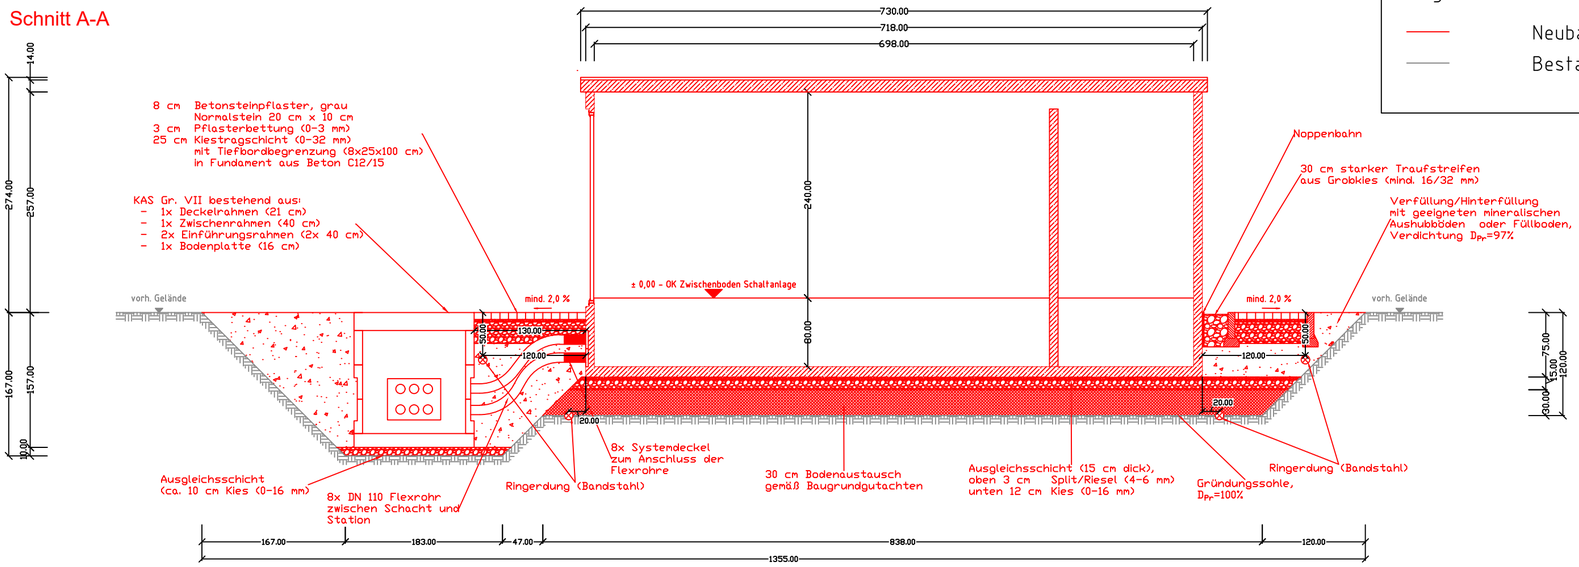

Schnitt B-B

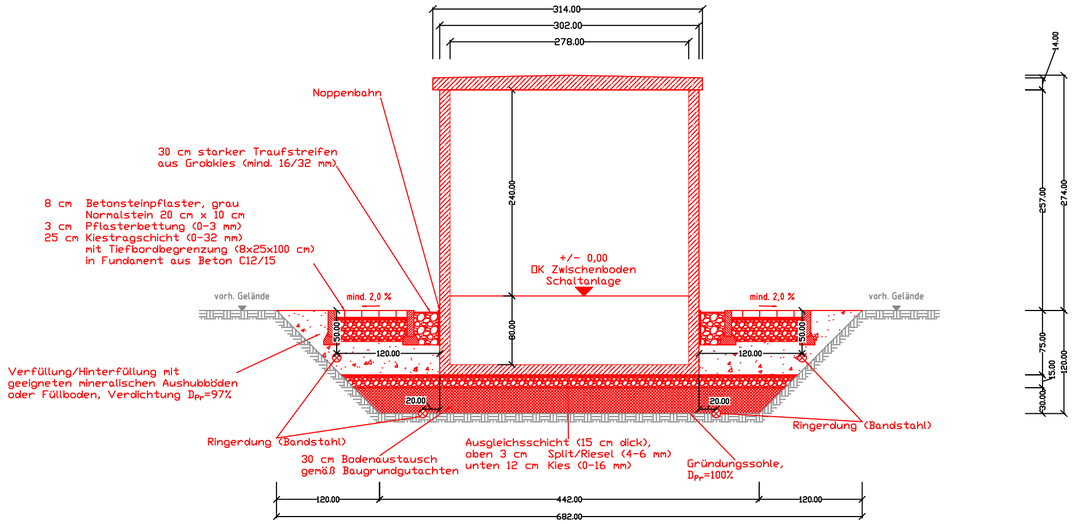

Legende:

- Neubau
- Bestand

	Strecke: 2620	km: 2,85	Projektnr.: P.031006944

Bauherr:
DB Energie GmbH
Betriebsbereich West
F.EIB-W
Schwarzer Weg 100
51149 Köln

Planersteller:
DB Energie GmbH
Planung und Projektierung
F.EID 41
Dohnanyistraße 11
04103 Leipzig

Höhensystem:

Koordinatensystem:

Planart: Schnitt

DB Intern

Verwendbar für
Köln–Nippes AW,
St. Sonderw., 10kV

DB Energie GmbH
Ingenieur Service
Planung und Projektierung
F.EID 41
Dohnanyistraße 11
04103 Leipzig

Ausg.	1/01		
Datum			
Maßstab	1:50	Blattgröße	600x297

Ausschreibung

	Datum	Name
Bearb.	24.02.26	Seyfarth
GEPR.	24.02.26	Krenz
NORM		

Schnitte
Neubau Trafostation QKKN--ST18

Leipzig, den 24.02.2026

Anlage 3.3.6

Blatt 2 von 2 Bl.

Zust.	Änderung	Datum	Name	Urspr. DBImmMaps	Ers. f.	Ers. d.