
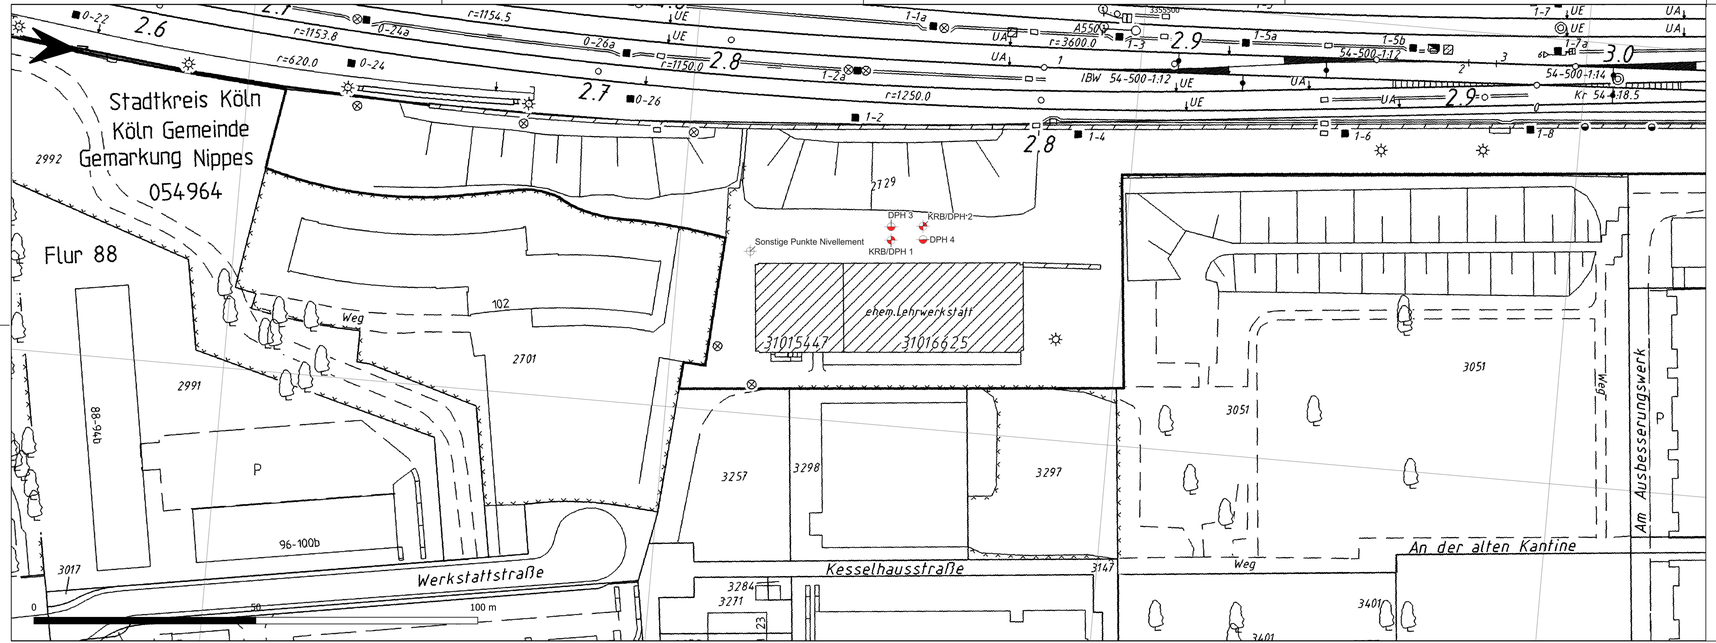


Legende

Aufschlussplanung_TST K-Nippes

- Sonstige Punkte
- KRB/DPH
- DPH

Übersichtskarte

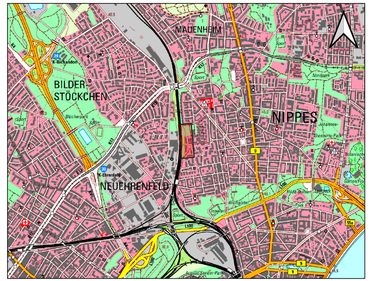

© GeoBasis-DE und basemap.de / BKG (2025)
© Datenquelle: DB Netz AG

Index	Änderungen bzw. Ergänzungen	Name	Datum

Auftraggeber:
DB Energie GmbH

Projektmanagement Köln, I.ETP 13
Schwarzer Weg 100
51149 Köln

Ansprechpartner:

Planverfasser:
DB Engineering & Consulting GmbH
Umwelt- & Geoservices, Region West
Geotechnik I.TV-W-U-T

Königsberger Allee 28
47058 Duisburg

Anzahl/Blatt:	2 / 1
Auftrag-Nr:	U-W005915
	Datum / Name
gez:	05/2025 Tas, Ahmet
bearb:	05/2025 Jüptner, Martin
gepr:	05/2025 Hölzer, Jens
Plan-Nr:	
Planart:	Lageplan
Kartengrundlagen:	IVL
Blattgröße:	297 x 1160
Höhensystem:	DHHN 16
Koordinatensystem:	DB_ETRS89_UTM32 (ETRS89 / UTM zone 32N)

Maßstab: 1500

Kartenttitel: Lage- und Aufschlussplan

Projekt: **Köln-Nippes AW, St Sonderw. 10kV**

Abschnitt:

Strecke	Kilometer	Kennzahl	Vnummer

Barcode: