KRB 1
06.03.2025

DPH 1
06.03.2025


KRB 2
16.04.2025

DPH 2
06.03.2025

DPH 3
05.03.2025

DPH 4
06.03.2025

Kote (Bohrprofile) = 48,9 m NHN

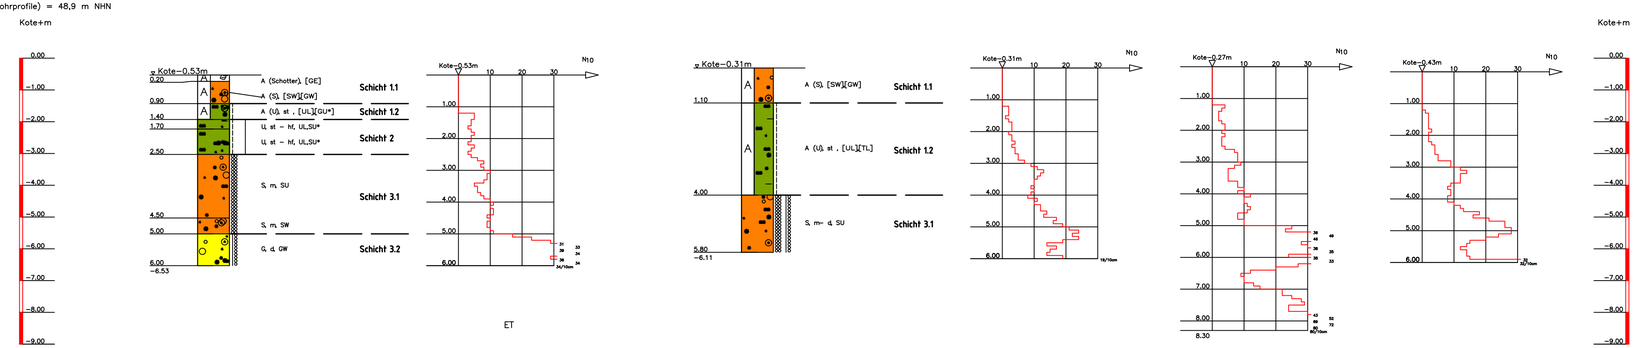

KRB 1	
TIEFE	BODENART
0.20	Auffüllung (Schotter, Pflanzenreste), schwach feucht, [GE], grau
0.90	Auffüllung (Sand, stark kiesig, kalkfrei, schwach feucht, [SW][GW], braun
1.40	Auffüllung (Schluff, stark kiesig, sandig, schwach tonig, kalkfrei, schwach feucht, steif, [UL][GU*], leicht zu bohren, mäßig schwer zu bohren, braun−rötlich
1.70	Schluff, tonig, schwach feinsandig, Wurzelreste, kalkfrei, schwach feucht, steif bis halbfest, TL, mäßig schwer zu bohren, leicht zu bohren, braun
2.50	Schluff, sandig− stark sandig, schwach tonig, kalkfrei, schwach feucht, steif bis halbfest, TL, leicht zu bohren, mäßig schwer zu bohren, braun−rötlich
4.50	Sand, kiesig , schwach schluffig, Schluffklumpen, schwach feucht, mitteldicht, SU, mäßig schwer zu bohren, schwer zu bohren
5.00	Sand, schwach kiesig, kalkhaltig, schwach feucht, mitteldicht, SW, mäßig schwer zu bohren, schwer zu bohren, braun−hellbraun
6.00	Kies, sandig− stark sandig, kalkhaltig, schwach feucht, dicht, GW, schwer zu bohren, braun

KRB 2	
TIEFE	BODENART
1.10	Auffüllung (Sand, stark kiesig, Schotterbruchstücke), kalkfrei, [SW], [GW], braun
4.00	Auffüllung (Schluff, tonig, sandig, Schotterbruchstücke), kalkfrei, steif, [UL][TL], braun−grau
5.80	Sand, schwach kiesig, schwach schluffig, Schluffklumpen, kalkfrei, mitteldicht bis dicht, SU, braun

Nr.	Änderungen bzw. Ergänzungen	Dat.	Name

DB Engineering & Consulting GmbH
Umwelt- & Geo-Services
Region West

Königsberger Allee 28
47058 Duisburg

Duisburg, 28.05.2025

Anlage: 3 | Blatt: 1

Auftragsnummer: U-W001595

	Datum	Name
bearbeitet	05/2025	Düpmeier
gezeichnet	05/2025	Tas
geprüft	05/2025	Hölzer

Maßstab: 1 : 100

Köln-Nippes AW, St. Sonderw. 10kV

Reg.-Nr.:

Ausgabe vom

Ersatz f.

Ursprung

Bohr- und Sondierprofile

05.06.2025 09:37 IwannwitschM @ 24.3s BG1100.ctb C:\CAD\ACADTEMP\AcPublish_40244\Pr_K-Nippes_mod_Midwg / BL_1