


Das Urheberrecht liegt bei der DB Netz AG
- Original -



Gemeinde Herborn, Stadt
Gemarkung Herborn
06 1274

Flur 1

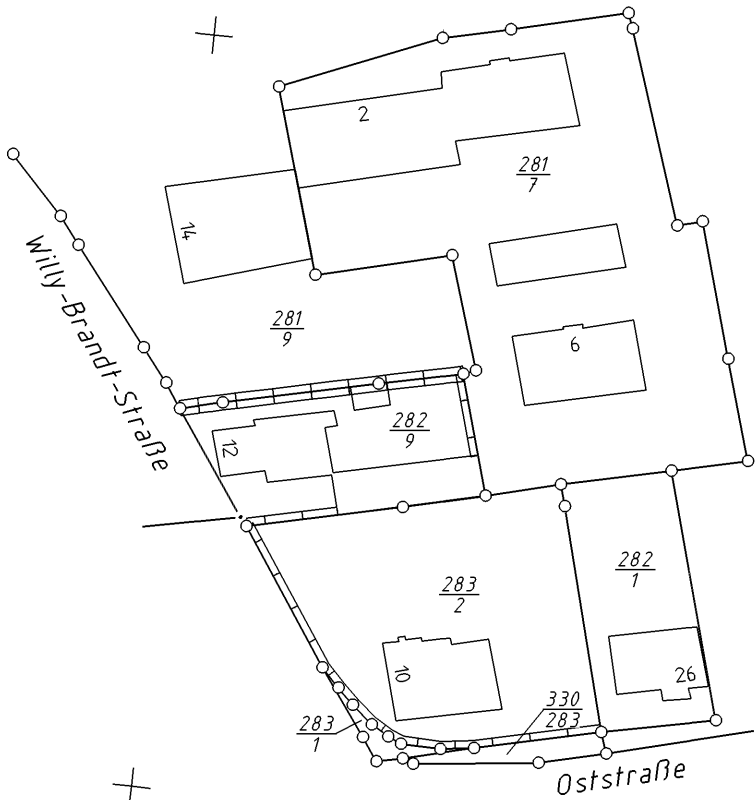

BahnGeodaten

Zur Wahrung der Urheberrechte ist eine Weitergabe an andere Nutzer nicht statthaft.

				DB Infrastruktur Netz		Region Mitte Infrastrukturdatenmanagement I.NP-MI-A(D)		Ivl 2651 YA	
					Datum	Name		Str 2651 Köln Messe/Deutz - Gießen km 130,1 + 56 ... km 130,4 + 89	Blatt
				Bearb.	01.06.1997	Riemen-			1
				Gepr.	01.07.1997	schneider			1 Bl.
				Norm	09.2014	5.0.1.7			
				Maßstab 1: 1000				Abseits (links)	
A									
Zust.	Änderung	Datum	Name	Urspr.	Riemenschneider	unbekannt	DB-REF		B

3451400

3451300

3451200

2651 GX
"Urheberschutz"-
alle Nutzungsrechte bei der DB AG

2651
GY

3451200

5617200

5617300